




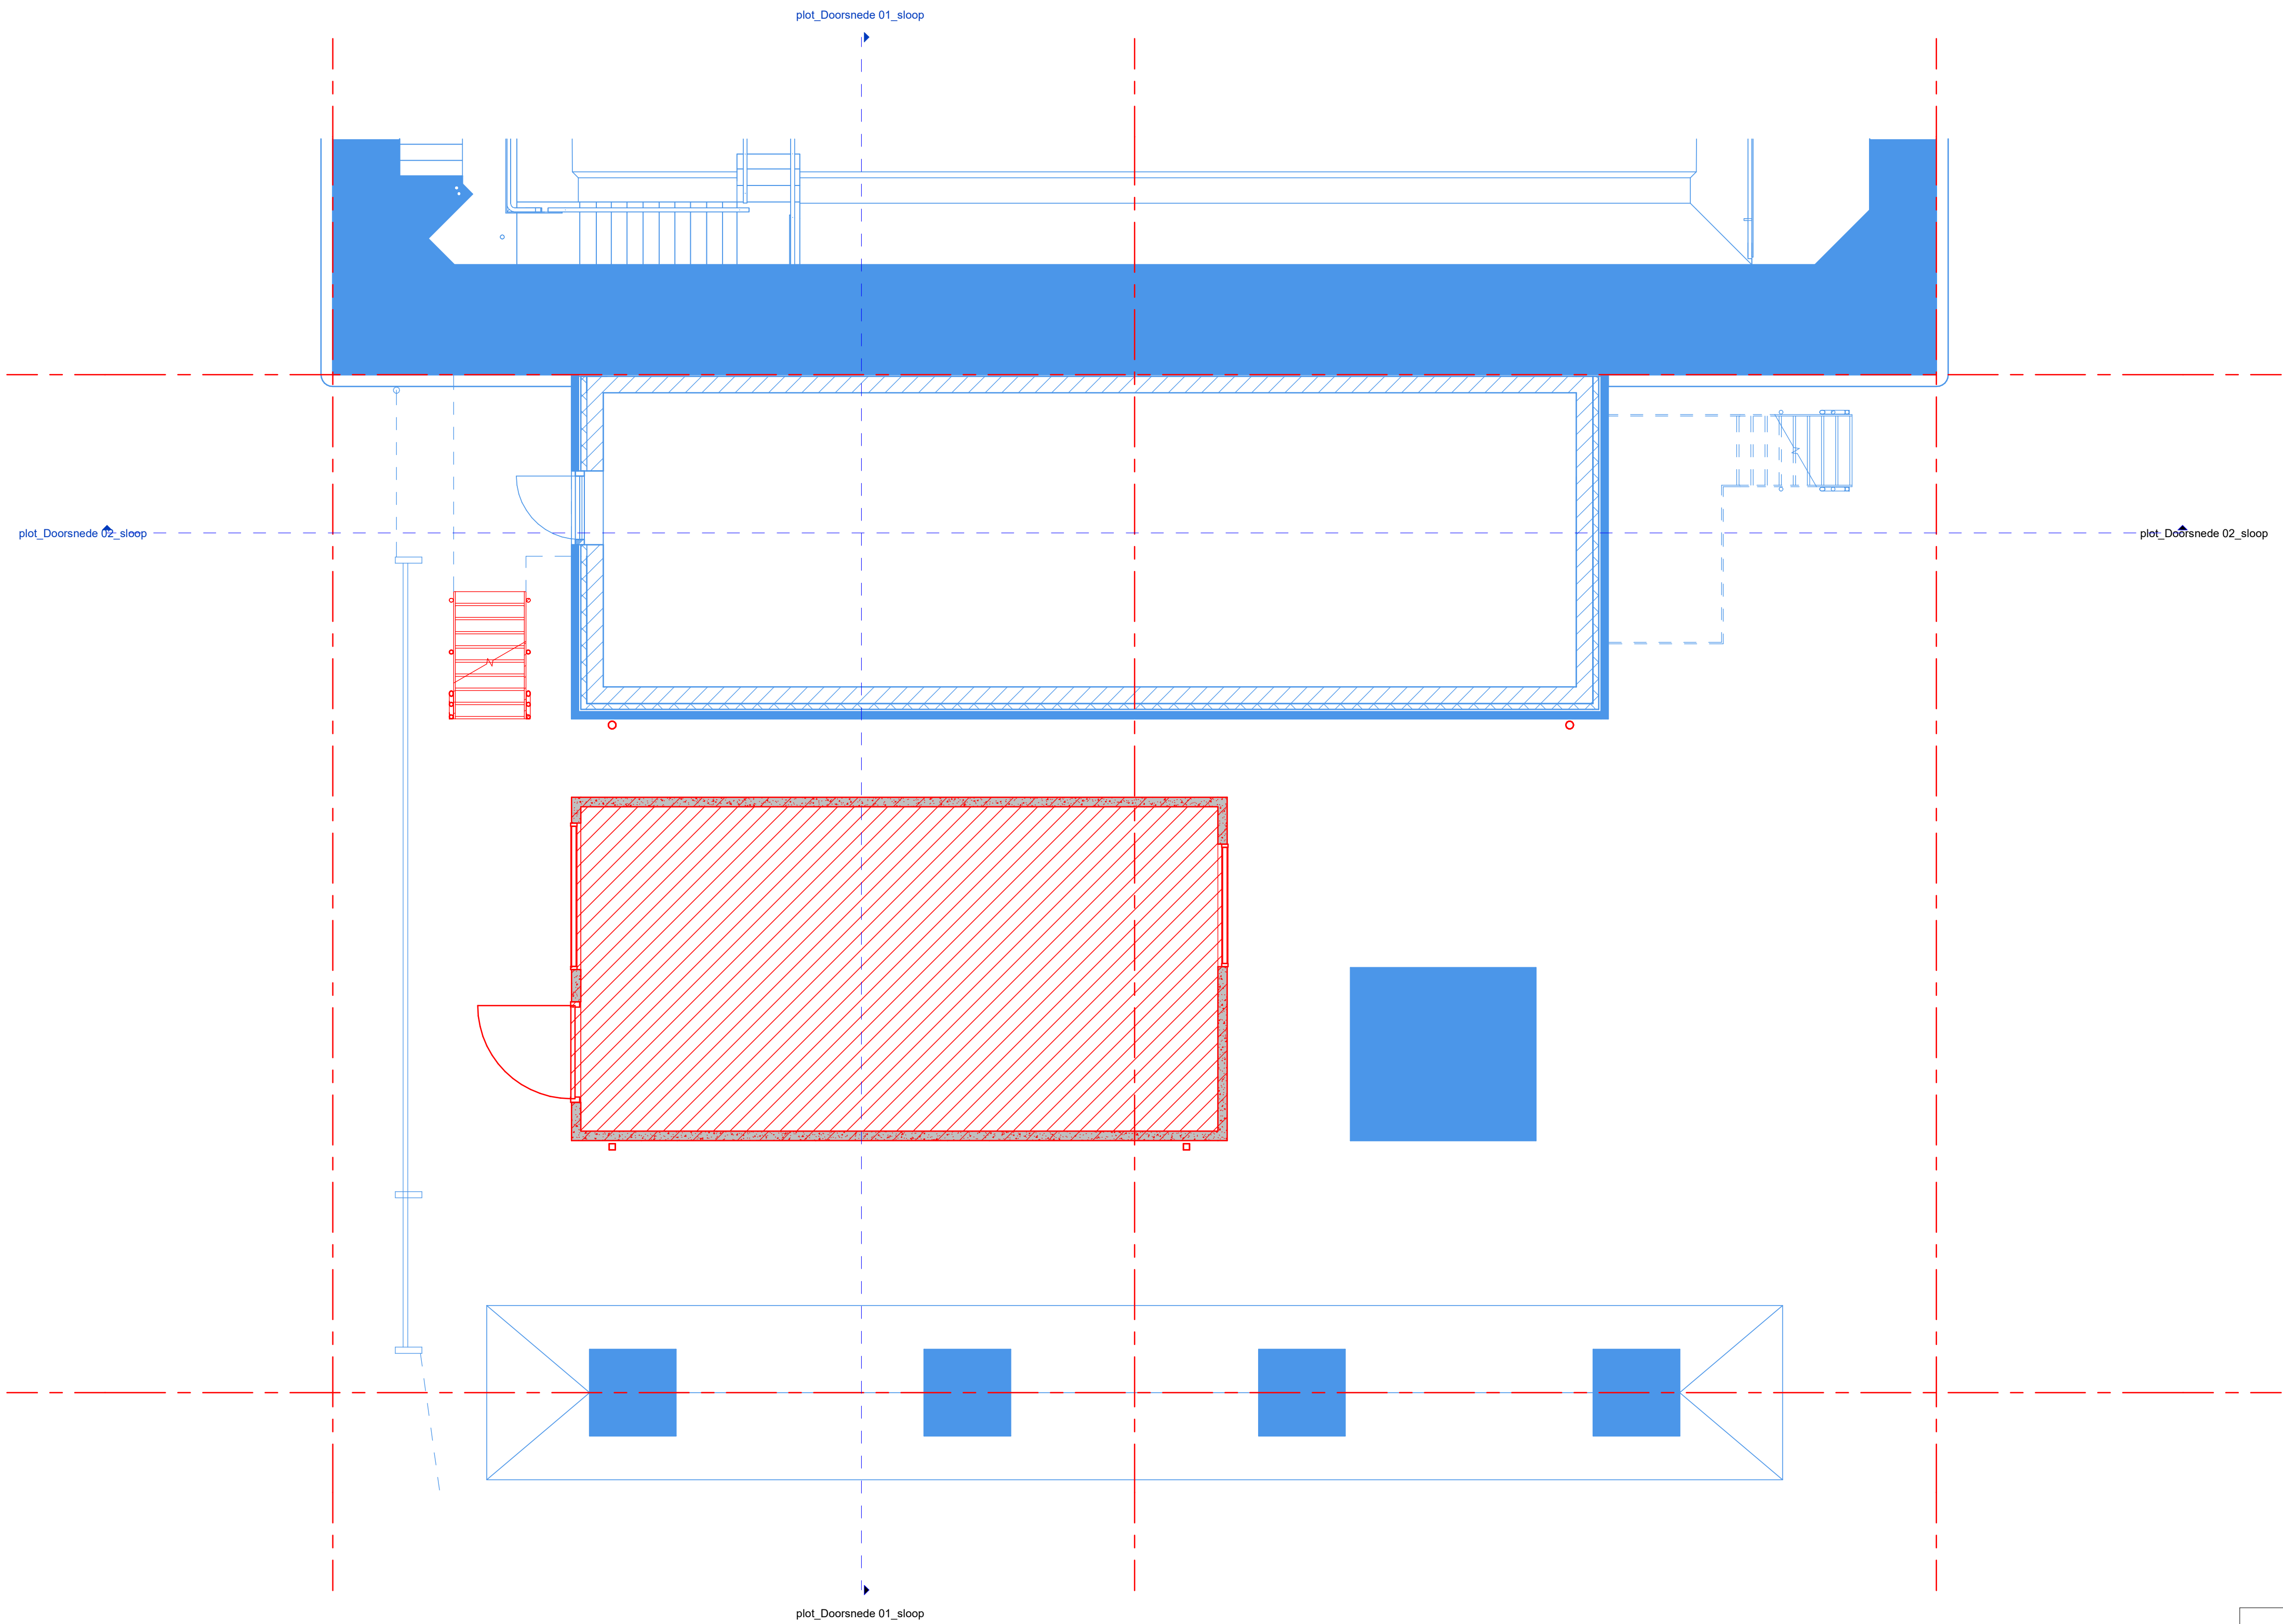


			Rijkswaterstaat WNZ Postbus 2232 3500 GE Utrecht		
Brug over de Noord					
- Bruggebouw - Technische Ruimten - Plattegrond Kelder - Sloop			topcode 38C-101		
			zaaknummer 31167987		
			jaar 2025		
getekend	A. de Jong	21-03-2025	behoort bij		formaat A1 schaal 1:50
gecontroleerd			blad 1	in 5 bladen	regnr 30124-TEK-00310
vrijgegeven			status Voorlopig	versie A	teknr ==07=000-101

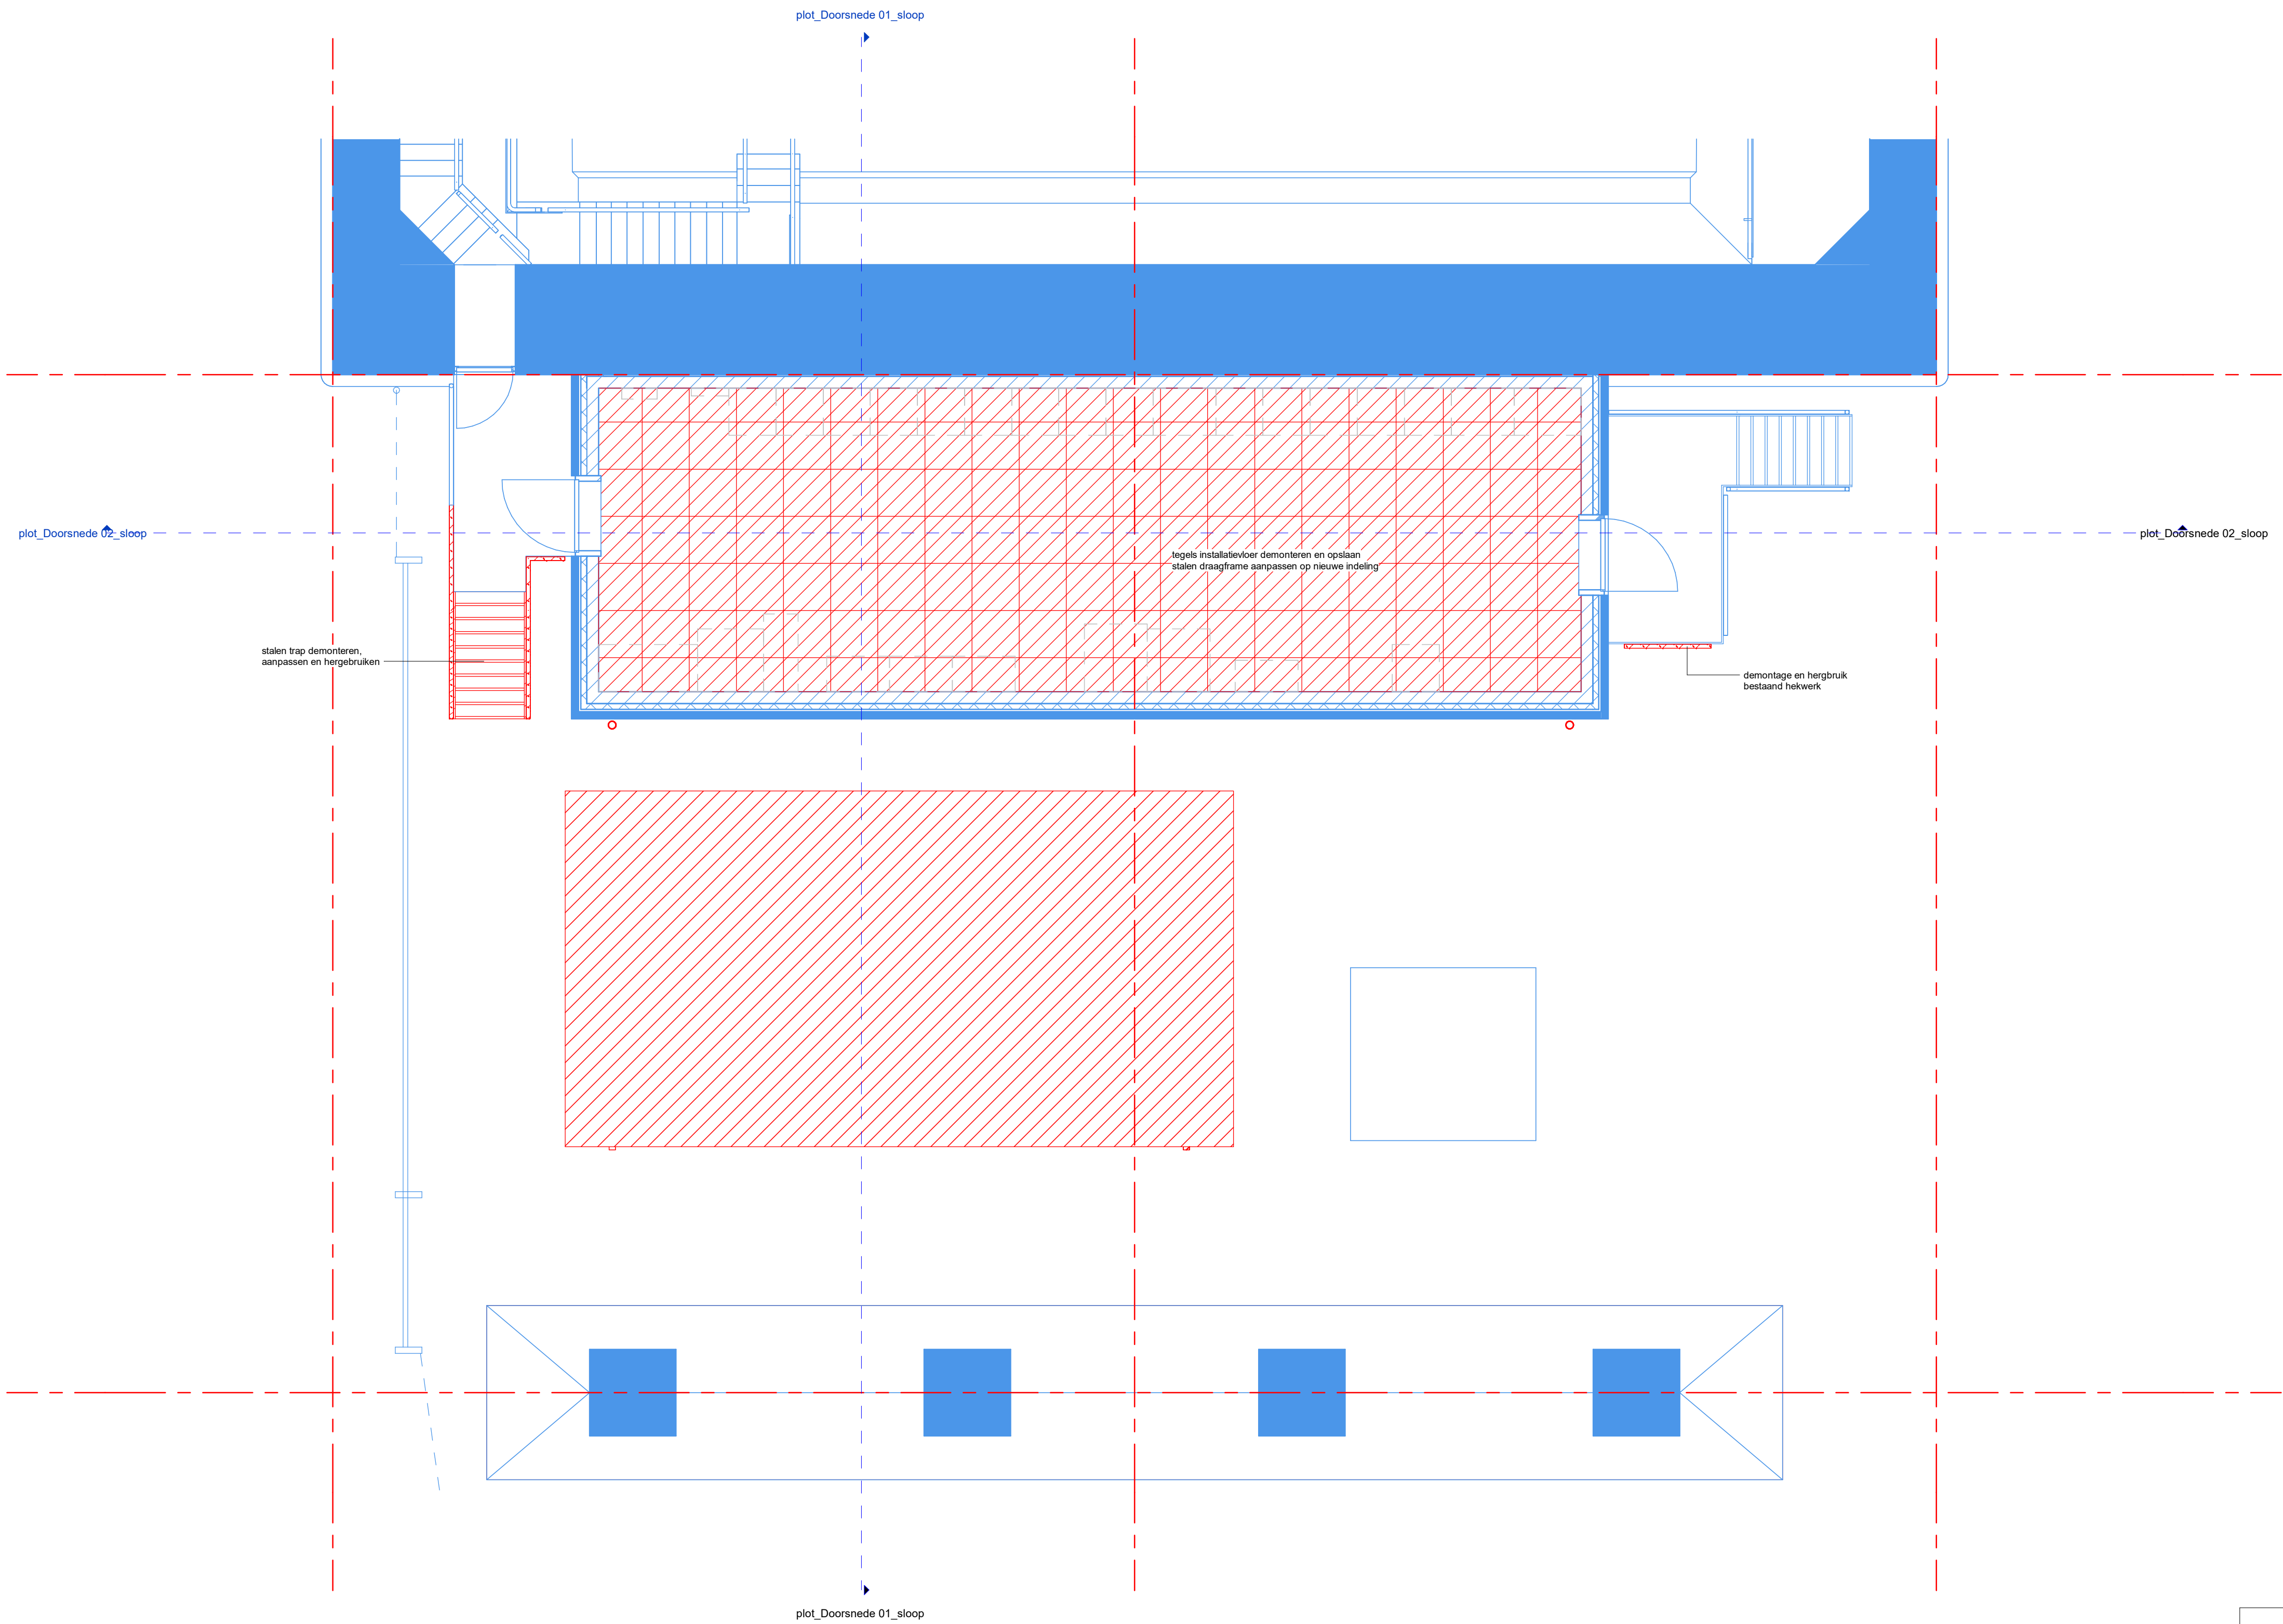


			Rijkswaterstaat WNZ Postbus 2232 3500 GE Utrecht		
Brug over de Noord					
- Bruggebouw - Technische Ruimten - Plattegrond Begane Grond - Sloop			topcode 38C-101		
			zaaknummer 31167987		
			jaar 2025		
getekend	A. de Jong	21-03-2025	behoort bij		formaat A1 schaal 1:50
gecontroleerd			blad 2	in 5 bladen	regnr 30124-TEK-00310
vrijgegeven			status Voorlopig	versie A	teknr ==07=000-102

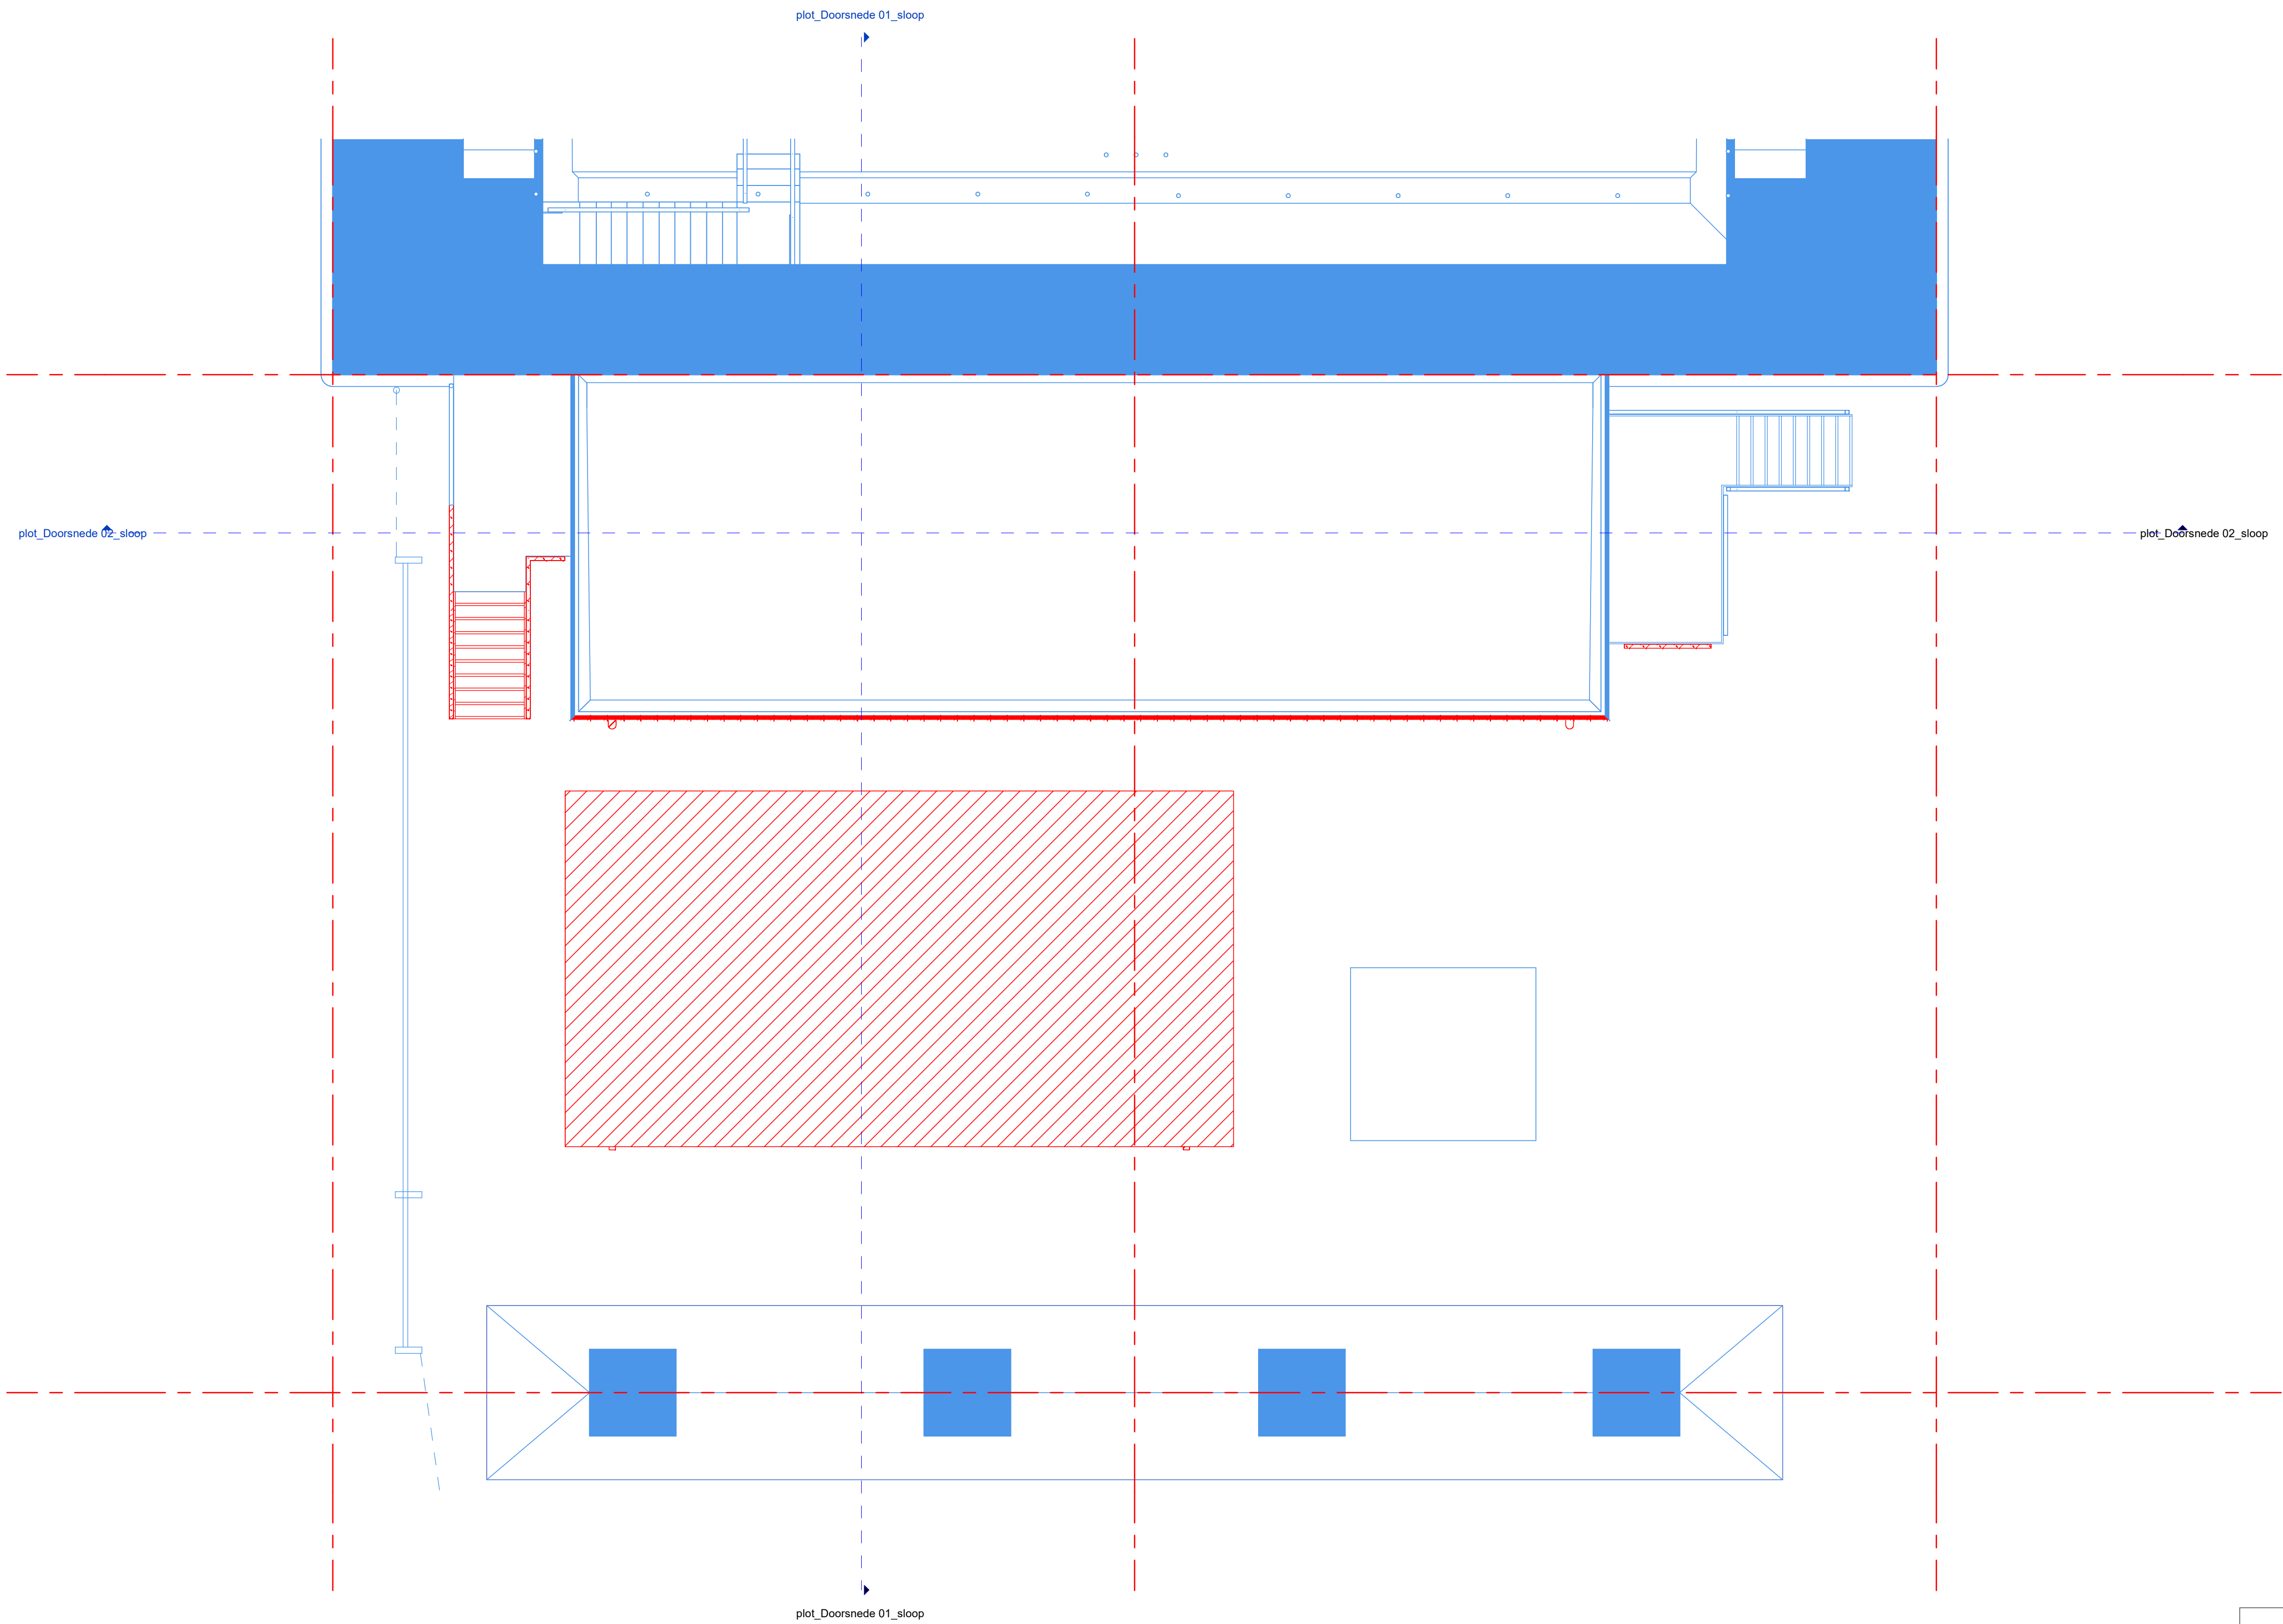

 Rijkswaterstaat Ministerie van Infrastructuur en Waterstaat			Rijkswaterstaat WNZ Postbus 2232 3500 GE Utrecht		
Brug over de Noord					
- Bruggebouw - Technische Ruimten			topcode 38C-101		
- Plattegrond Dak			zaaknummer 31167987		
- Sloop			jaar 2025		
getekend	A. de Jong	21-03-2025	behoort bij		formaat A1 schaal 1:50
gecontroleerd			blad 3	in 5 bladen	regnr 30124-TEK-00310
vrijegeven			status Voorlopig	versie A	teknr ==07=000-103

 

 Rijkswaterstaat Ministerie van Infrastructuur en Waterstaat		Rijkswaterstaat WNZ Postbus 2232 3500 GE Utrecht	
Brug over de Noord			
- Bruggebouw - Technische Ruimten - Gevassinsachten - Sloop			
		topcode	38C-101
		zaaknummer	31167987
		jaar	2025
getekend	A. de Jong	21-03-2025	behoort bij
gecontroleerd		blad 4	in 5 bladen
vrijgegeven		status	Voorlopig
		versie	A
		tekstnr	=07=000-104

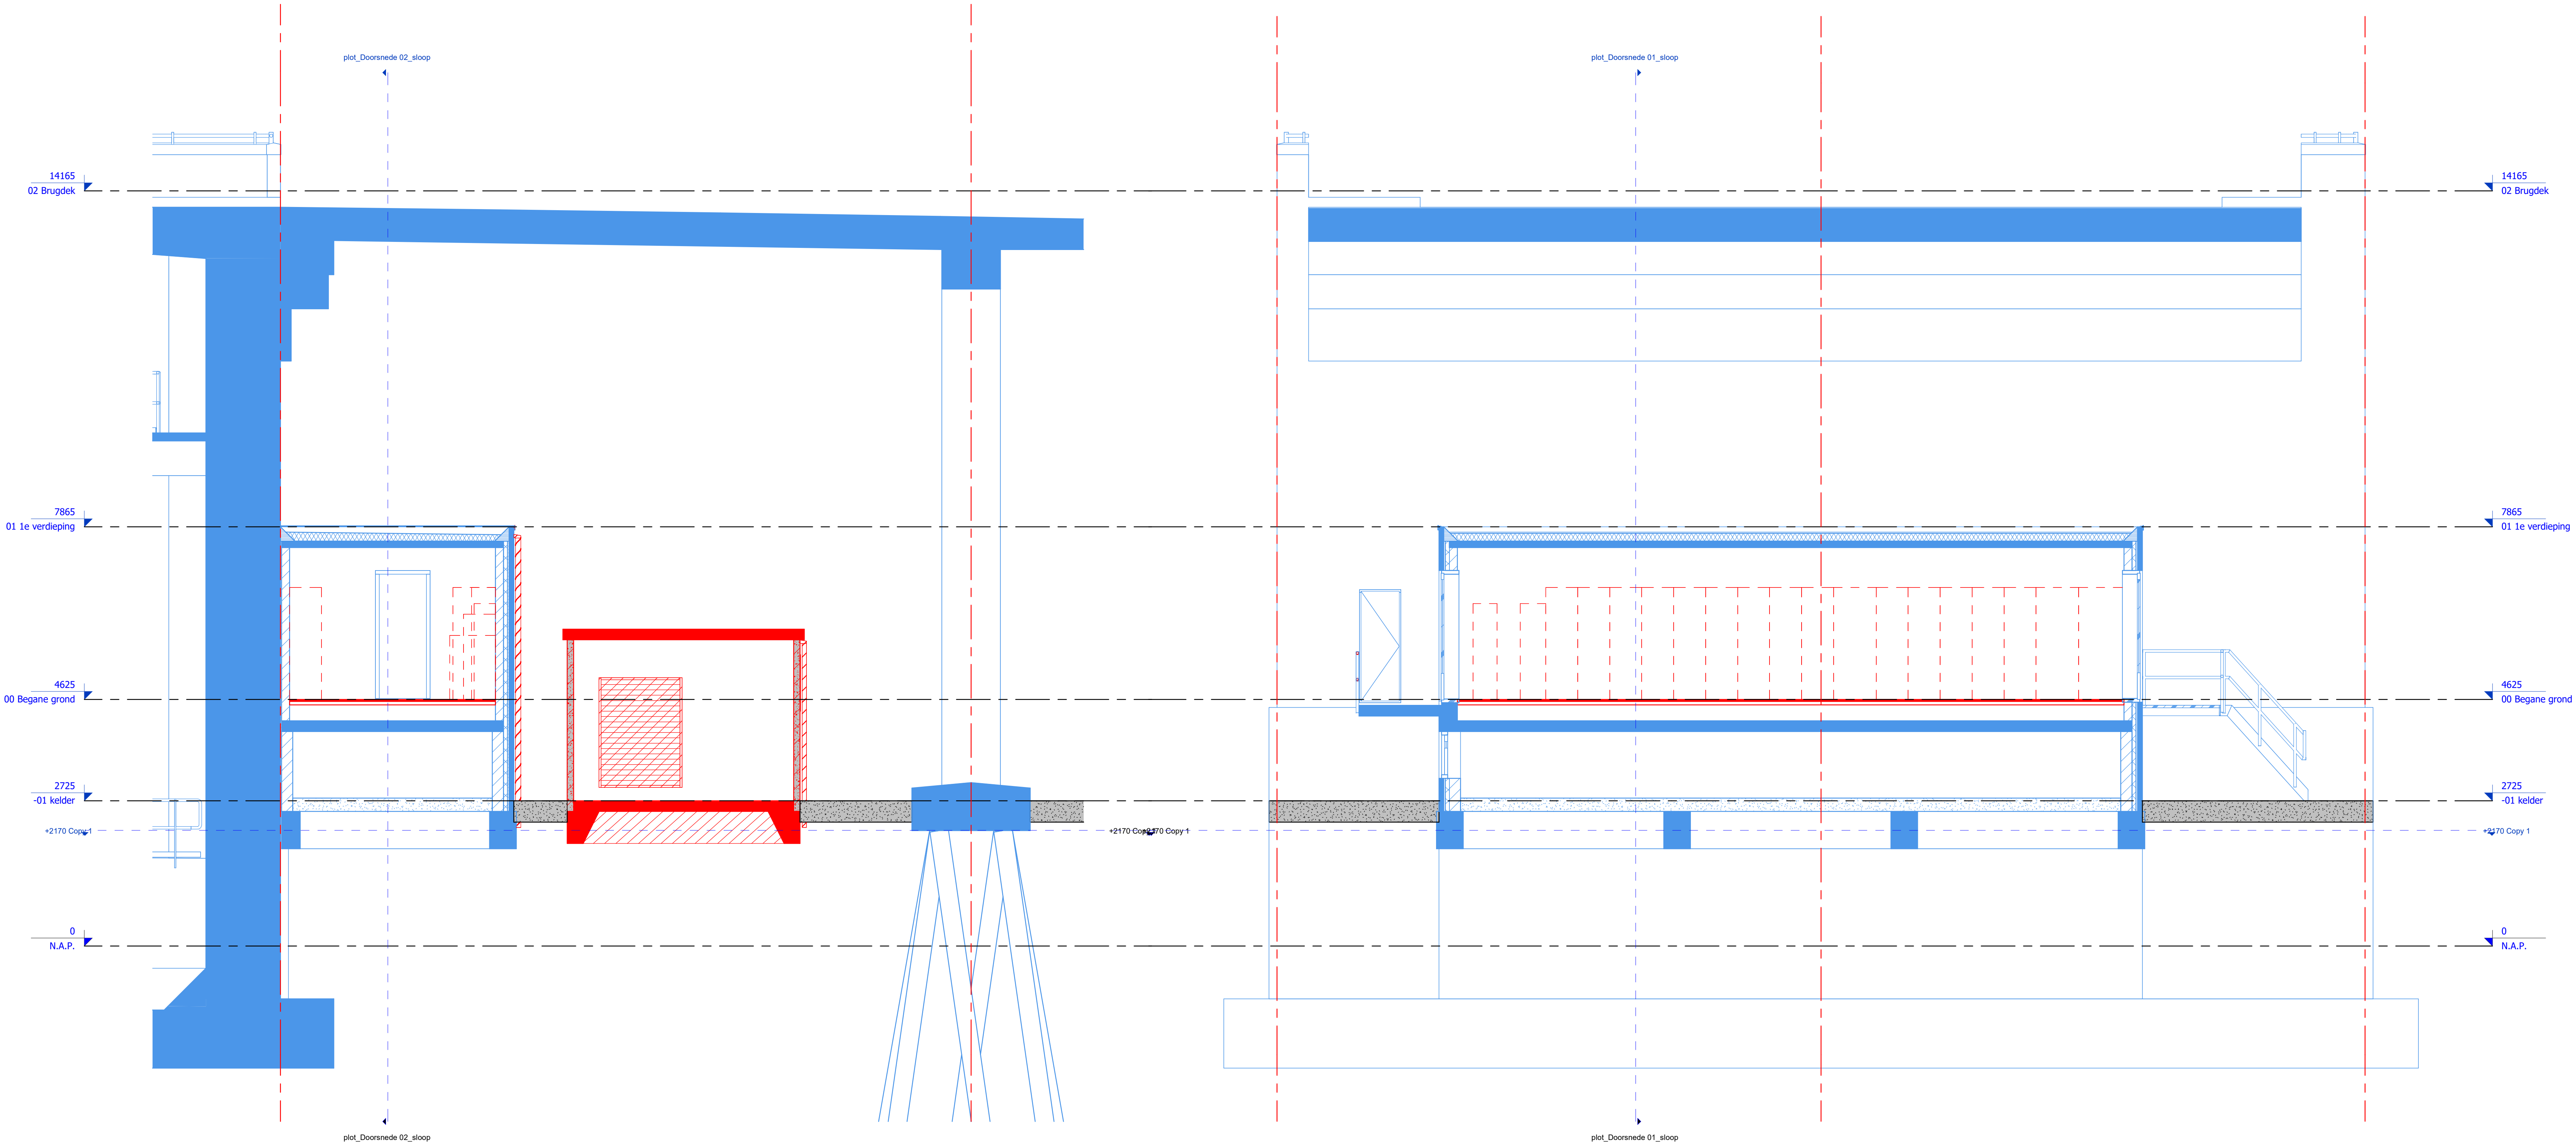

				Rijkswaterstaat WNZ Postbus 2232 3500 GE Utrecht	
Brug over de Noord					
- Bruggebouw - Technische Ruimten - Doorsneden - Sloop				topcode 38C-101	
				zaaknummer 31167987	
				jaar 2025	
getekend A. de Jong		21-03-2025		behoort bij	
gecontroleerd		blad 5		in 5 bladen	
vrijgegeven		status Voorlopig		versie A	
				formaat A1 schaal 1:50	
				regnr 30124-TEK-00310	
				teknr ==07==000-105	