




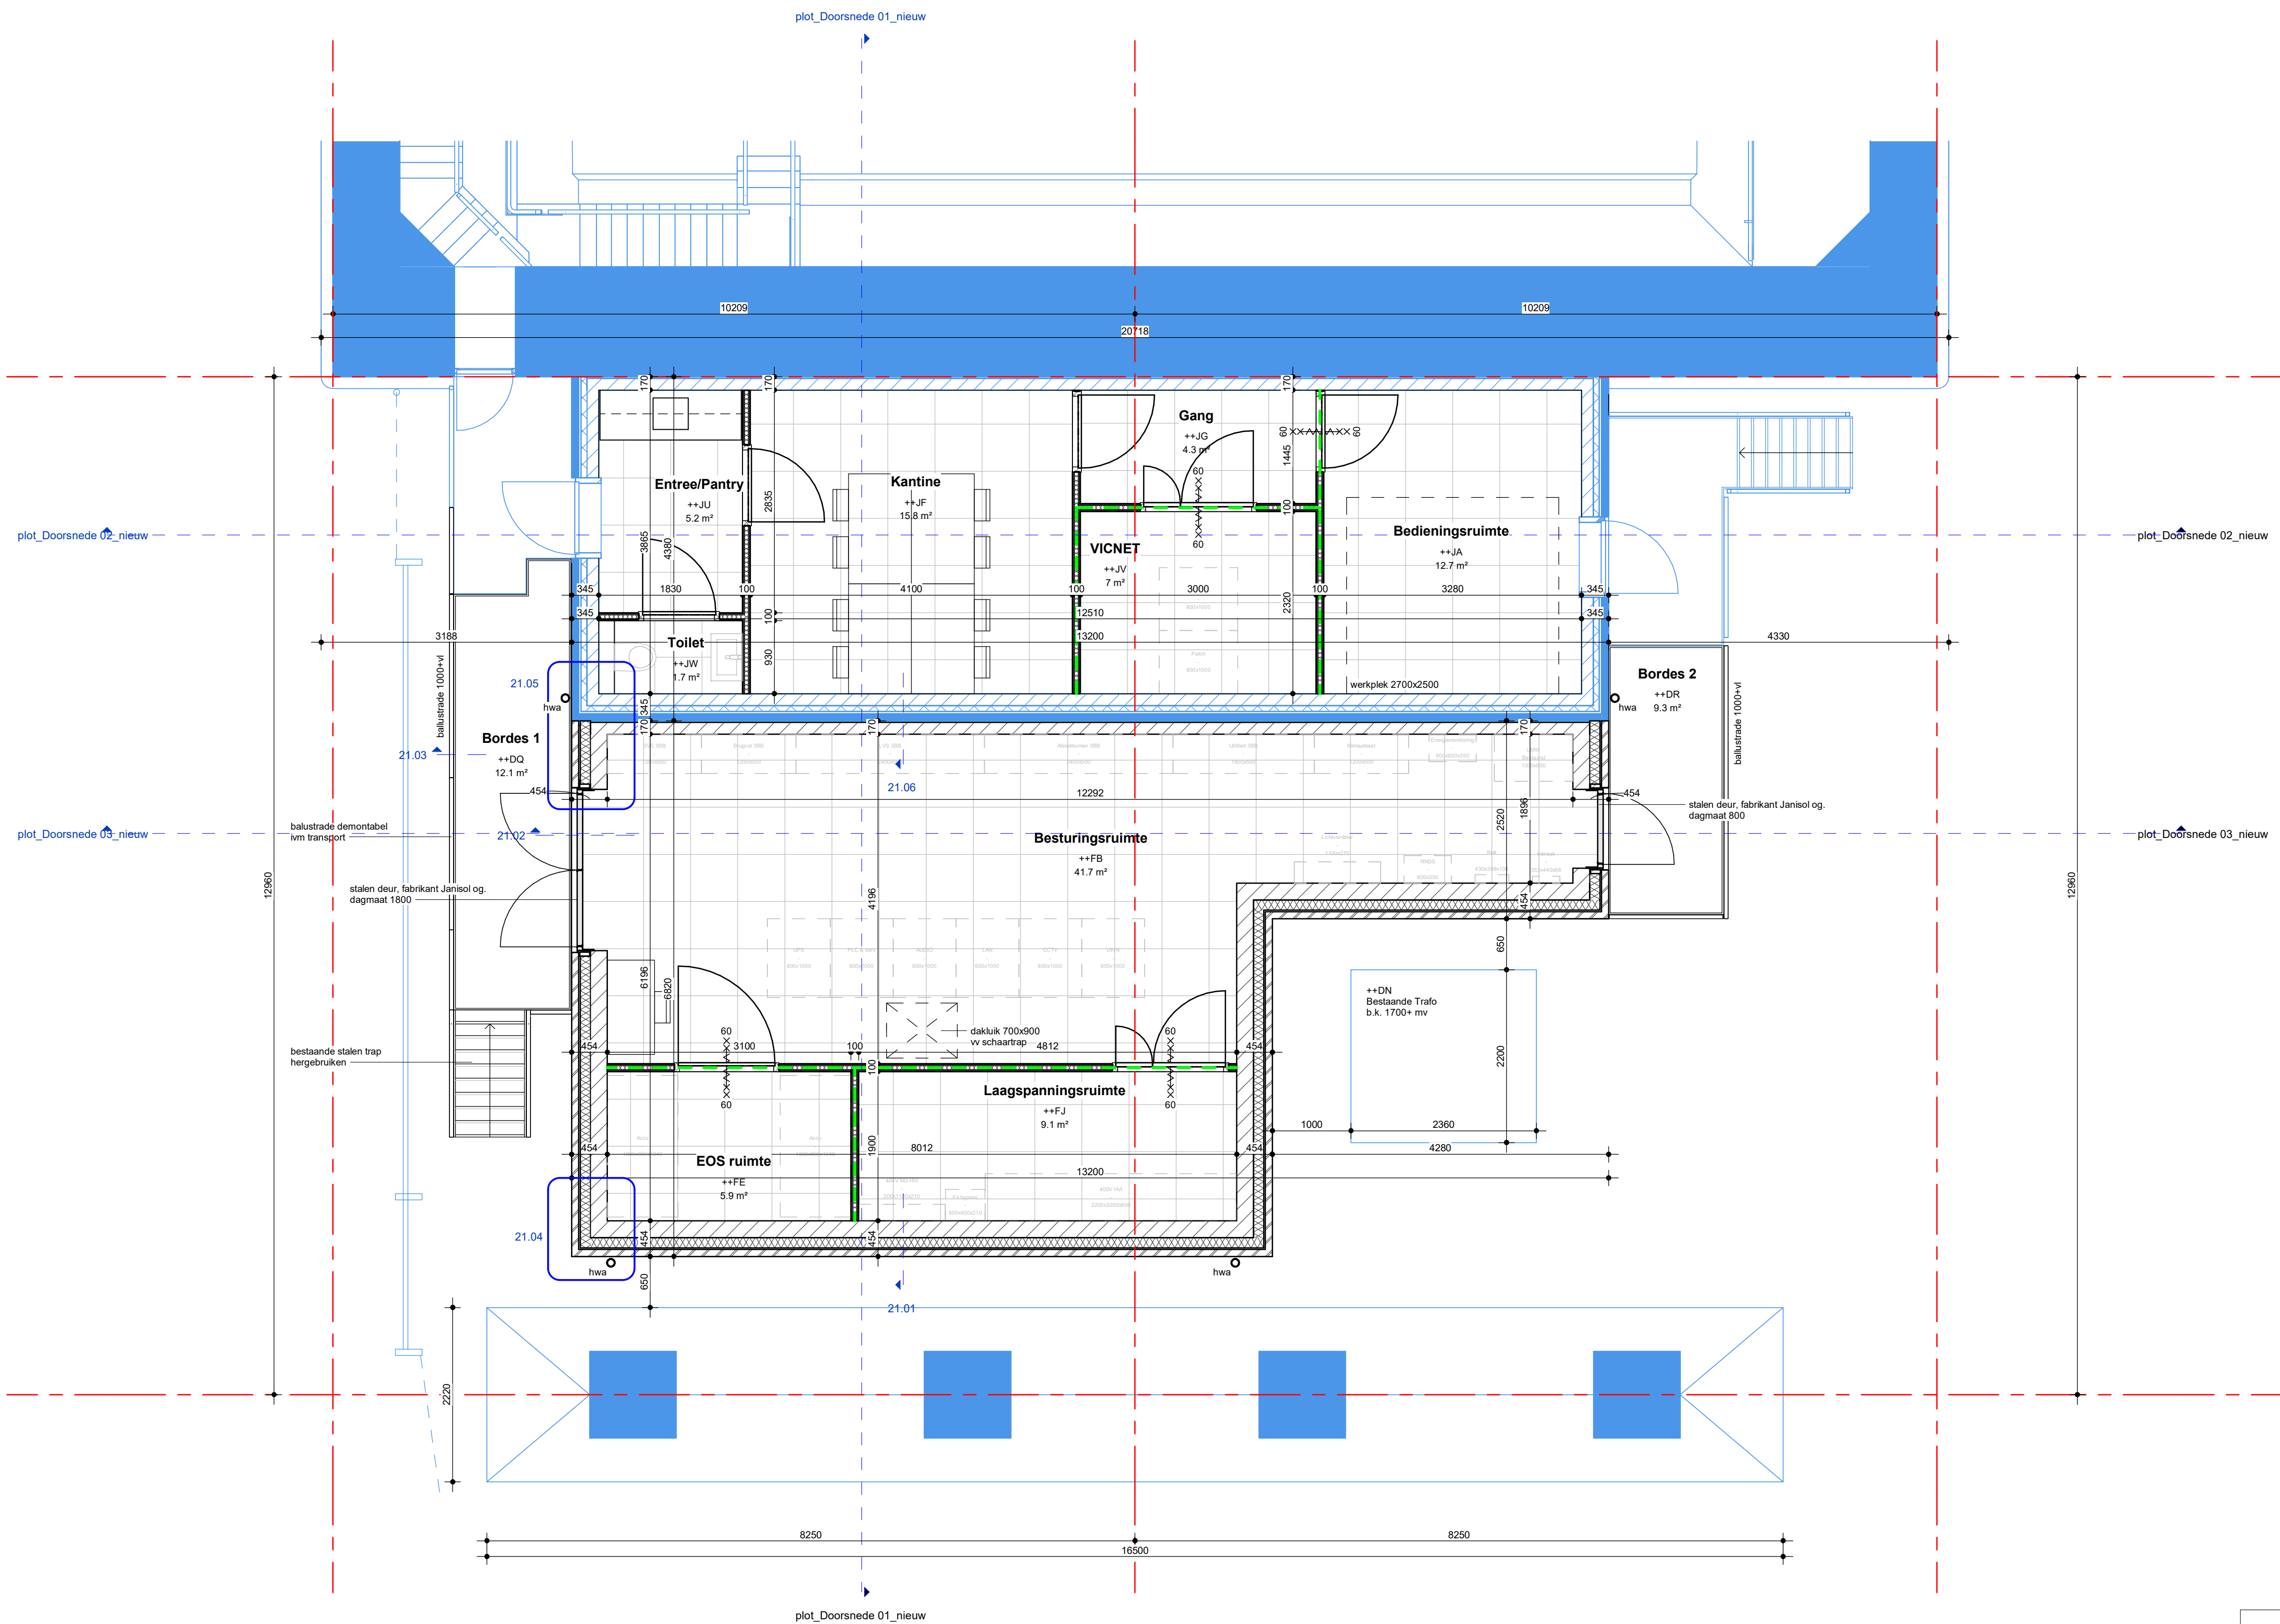

 Rijkswaterstaat Ministerie van Infrastructuur en Waterstaat		Rijkswaterstaat WNZ Postbus 2232 3500 GE Utrecht	
Brug over de Noord			
- Bruggebouw - Technische Ruimten			
- Plattegrond Begane Grond			
- Nieuw			
getekend	A. de Jong	21-03-2025	behoort bij
gecontroleerd		blad 2	in 5 bladen
vrijgegeven		status Voorlopig	versie A
		topcode	38C-101
		zaaknummer	31167987
		jaar	2025
		formaat	A1 schaal 1:50
		regnr	30124-TEK-00273
		teknr	==07=000-202

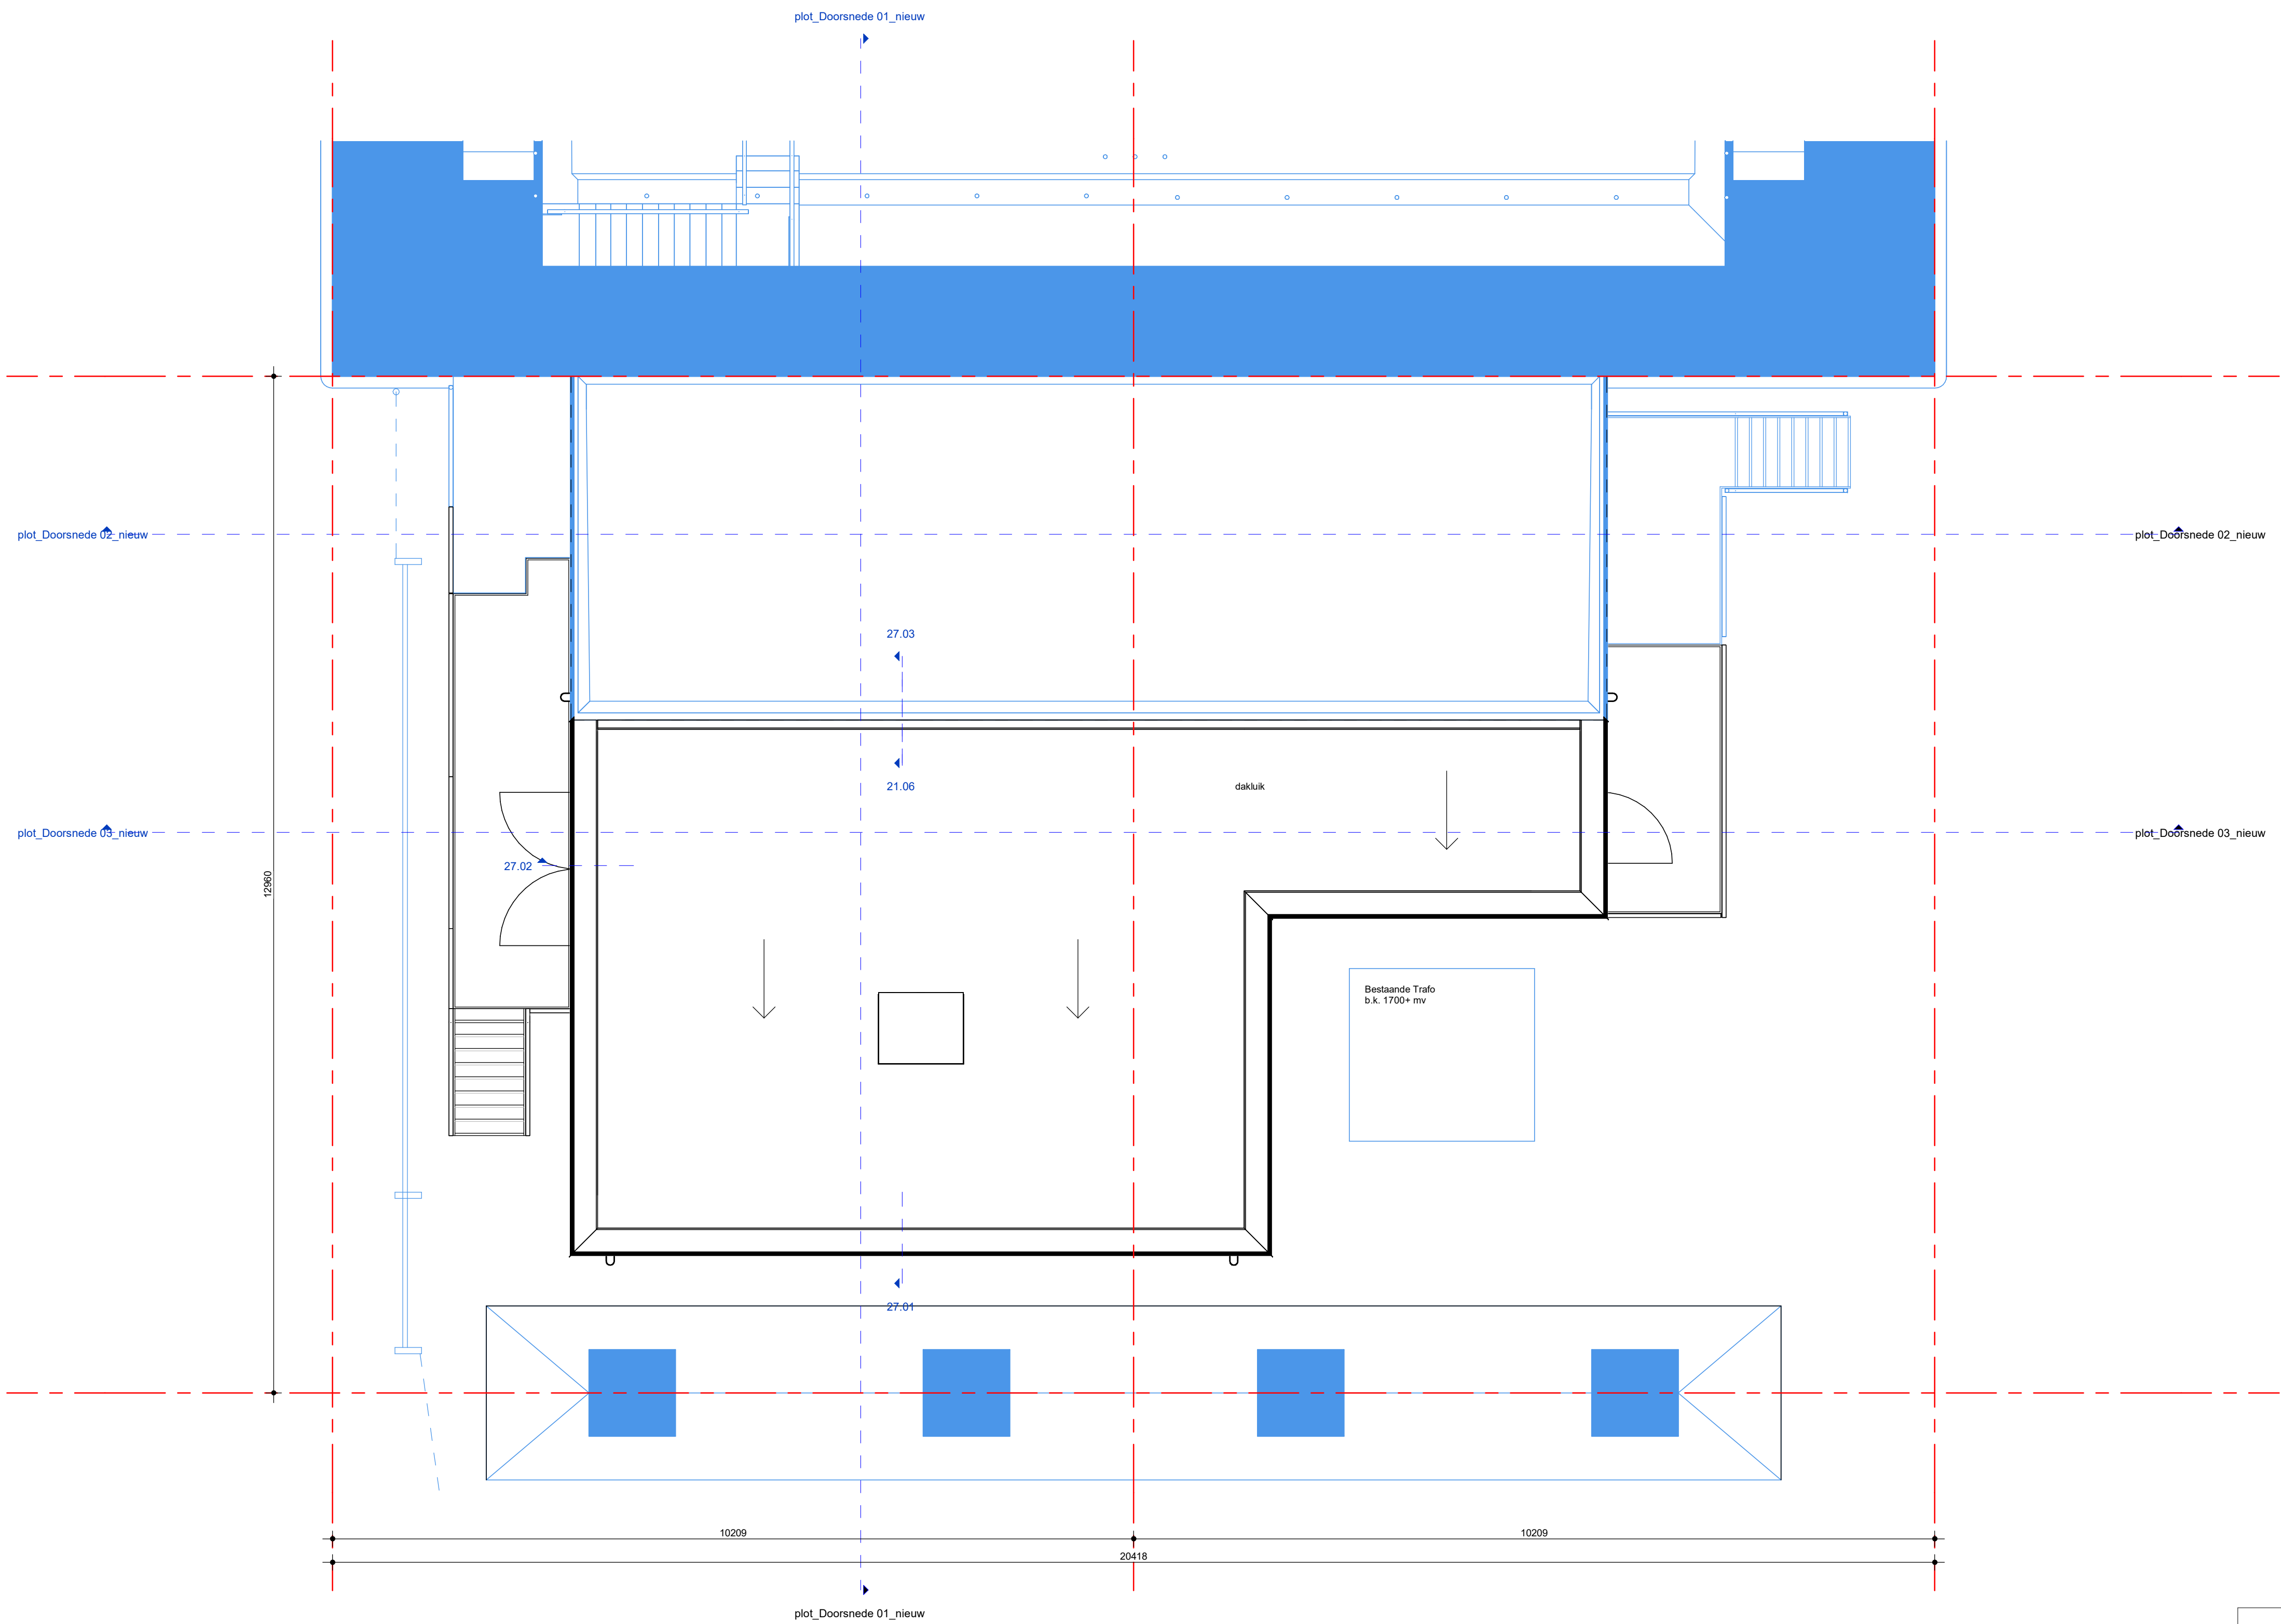

 Rijkswaterstaat Ministerie van Infrastructuur en Waterstaat			Rijkswaterstaat WNZ Postbus 2232 3500 GE Utrecht		
Brug over de Noord					
- Bruggebouw - Technische Ruimten			topcode 38C-101		
- Plattegrond Dak			zaaknummer 31167987		
- Nieuw			jaar 2025		
getekend	A. de Jong	21-03-2025	behoort bij		formaat A1 schaal 1:50
gecontroleerd			blad 3	in 5 bladen	regnr 30124-TEK-00273
vrijgegeven			status Voorlopig	versie A	teknr ==07-000-203

 

omschrijving	materiaal	kleur
nieuw metselwerk	Clickbrick strengpers	als bestaand, grijs
daktrim	aluminium	geanodiseerd, antraciet
deurkozijnen	staal	staal, gepoedercoat, antraciet
bordessen	staal	staal, verzinkt, gepoedercoat, antraciet
hekwerken	staal	staal, verzinkt, gepoedercoat, antraciet
trappen	staal	staal, verzinkt, gepoedercoat, antraciet
hemelwaterafvoeren	PVC	grijs

			Rijkswaterstaat WNZ Postbus 2322 3500 GE Utrecht
Brug over de Noord			
- Bruggebouw - Technische Ruimten - Geveelanzijden - Nieuw			
getekend A. de Jong	21-03-2025	behoort bij	
gecontroleerd		blad 4 in 5 bladen	
vrijgegeven		Status Voorlopig versie A	
			topcode 38C-101 zaaknummer 31167987 jaar 2025 formaat A1+ schaal 1:50 regnr 30124-TEK-00273 tek.nr ==07-000-204

