




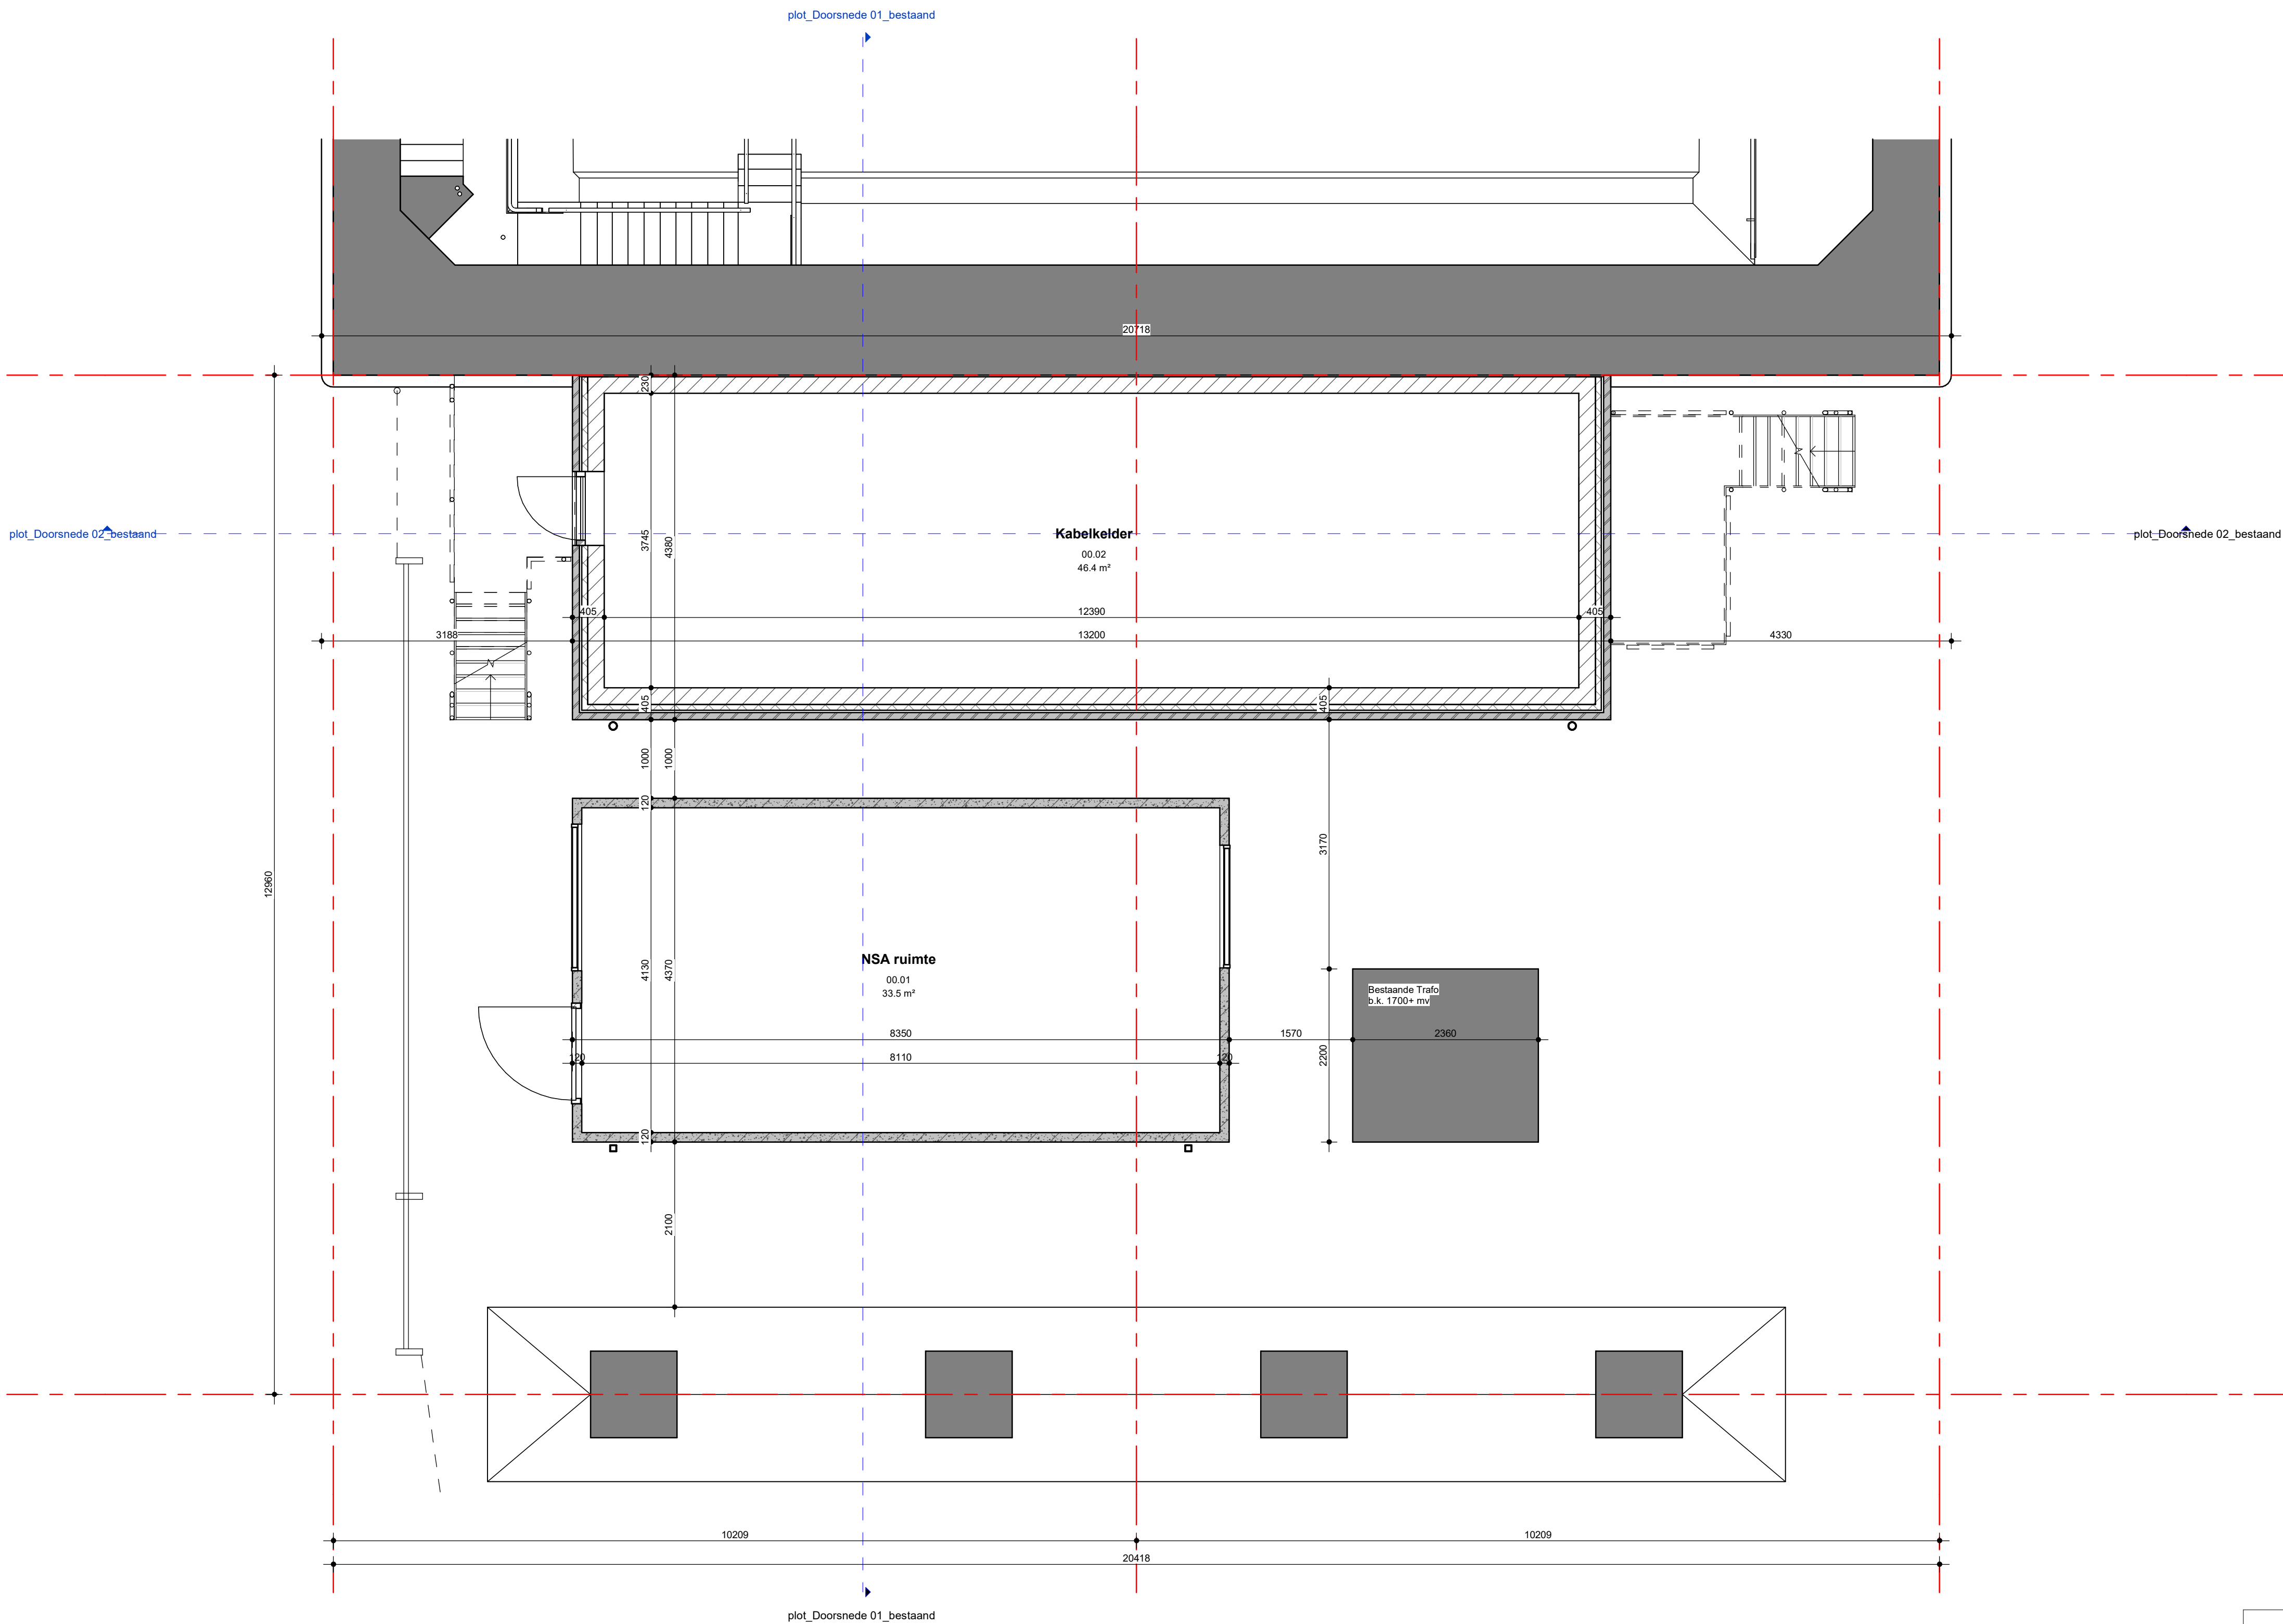


			Rijkswaterstaat WNZ Postbus 2232 3500 GE Utrecht		
Brug over de Noord					
- Bruggebouw - Technische Ruimten - Plattegrond Kelder - Bestaand			topcode 38C-101		
			zaaknummer 31167987		
			jaar 2025		
getekend	A. de Jong	21-03-2025	behoort bij		formaat A1 schaal 1:50
gecontroleerd			blad 1	in 5 bladen	regnr 30124-TEK-00309
vrijgegeven			status Voorlopig	versie A	teknr ==07=000-001

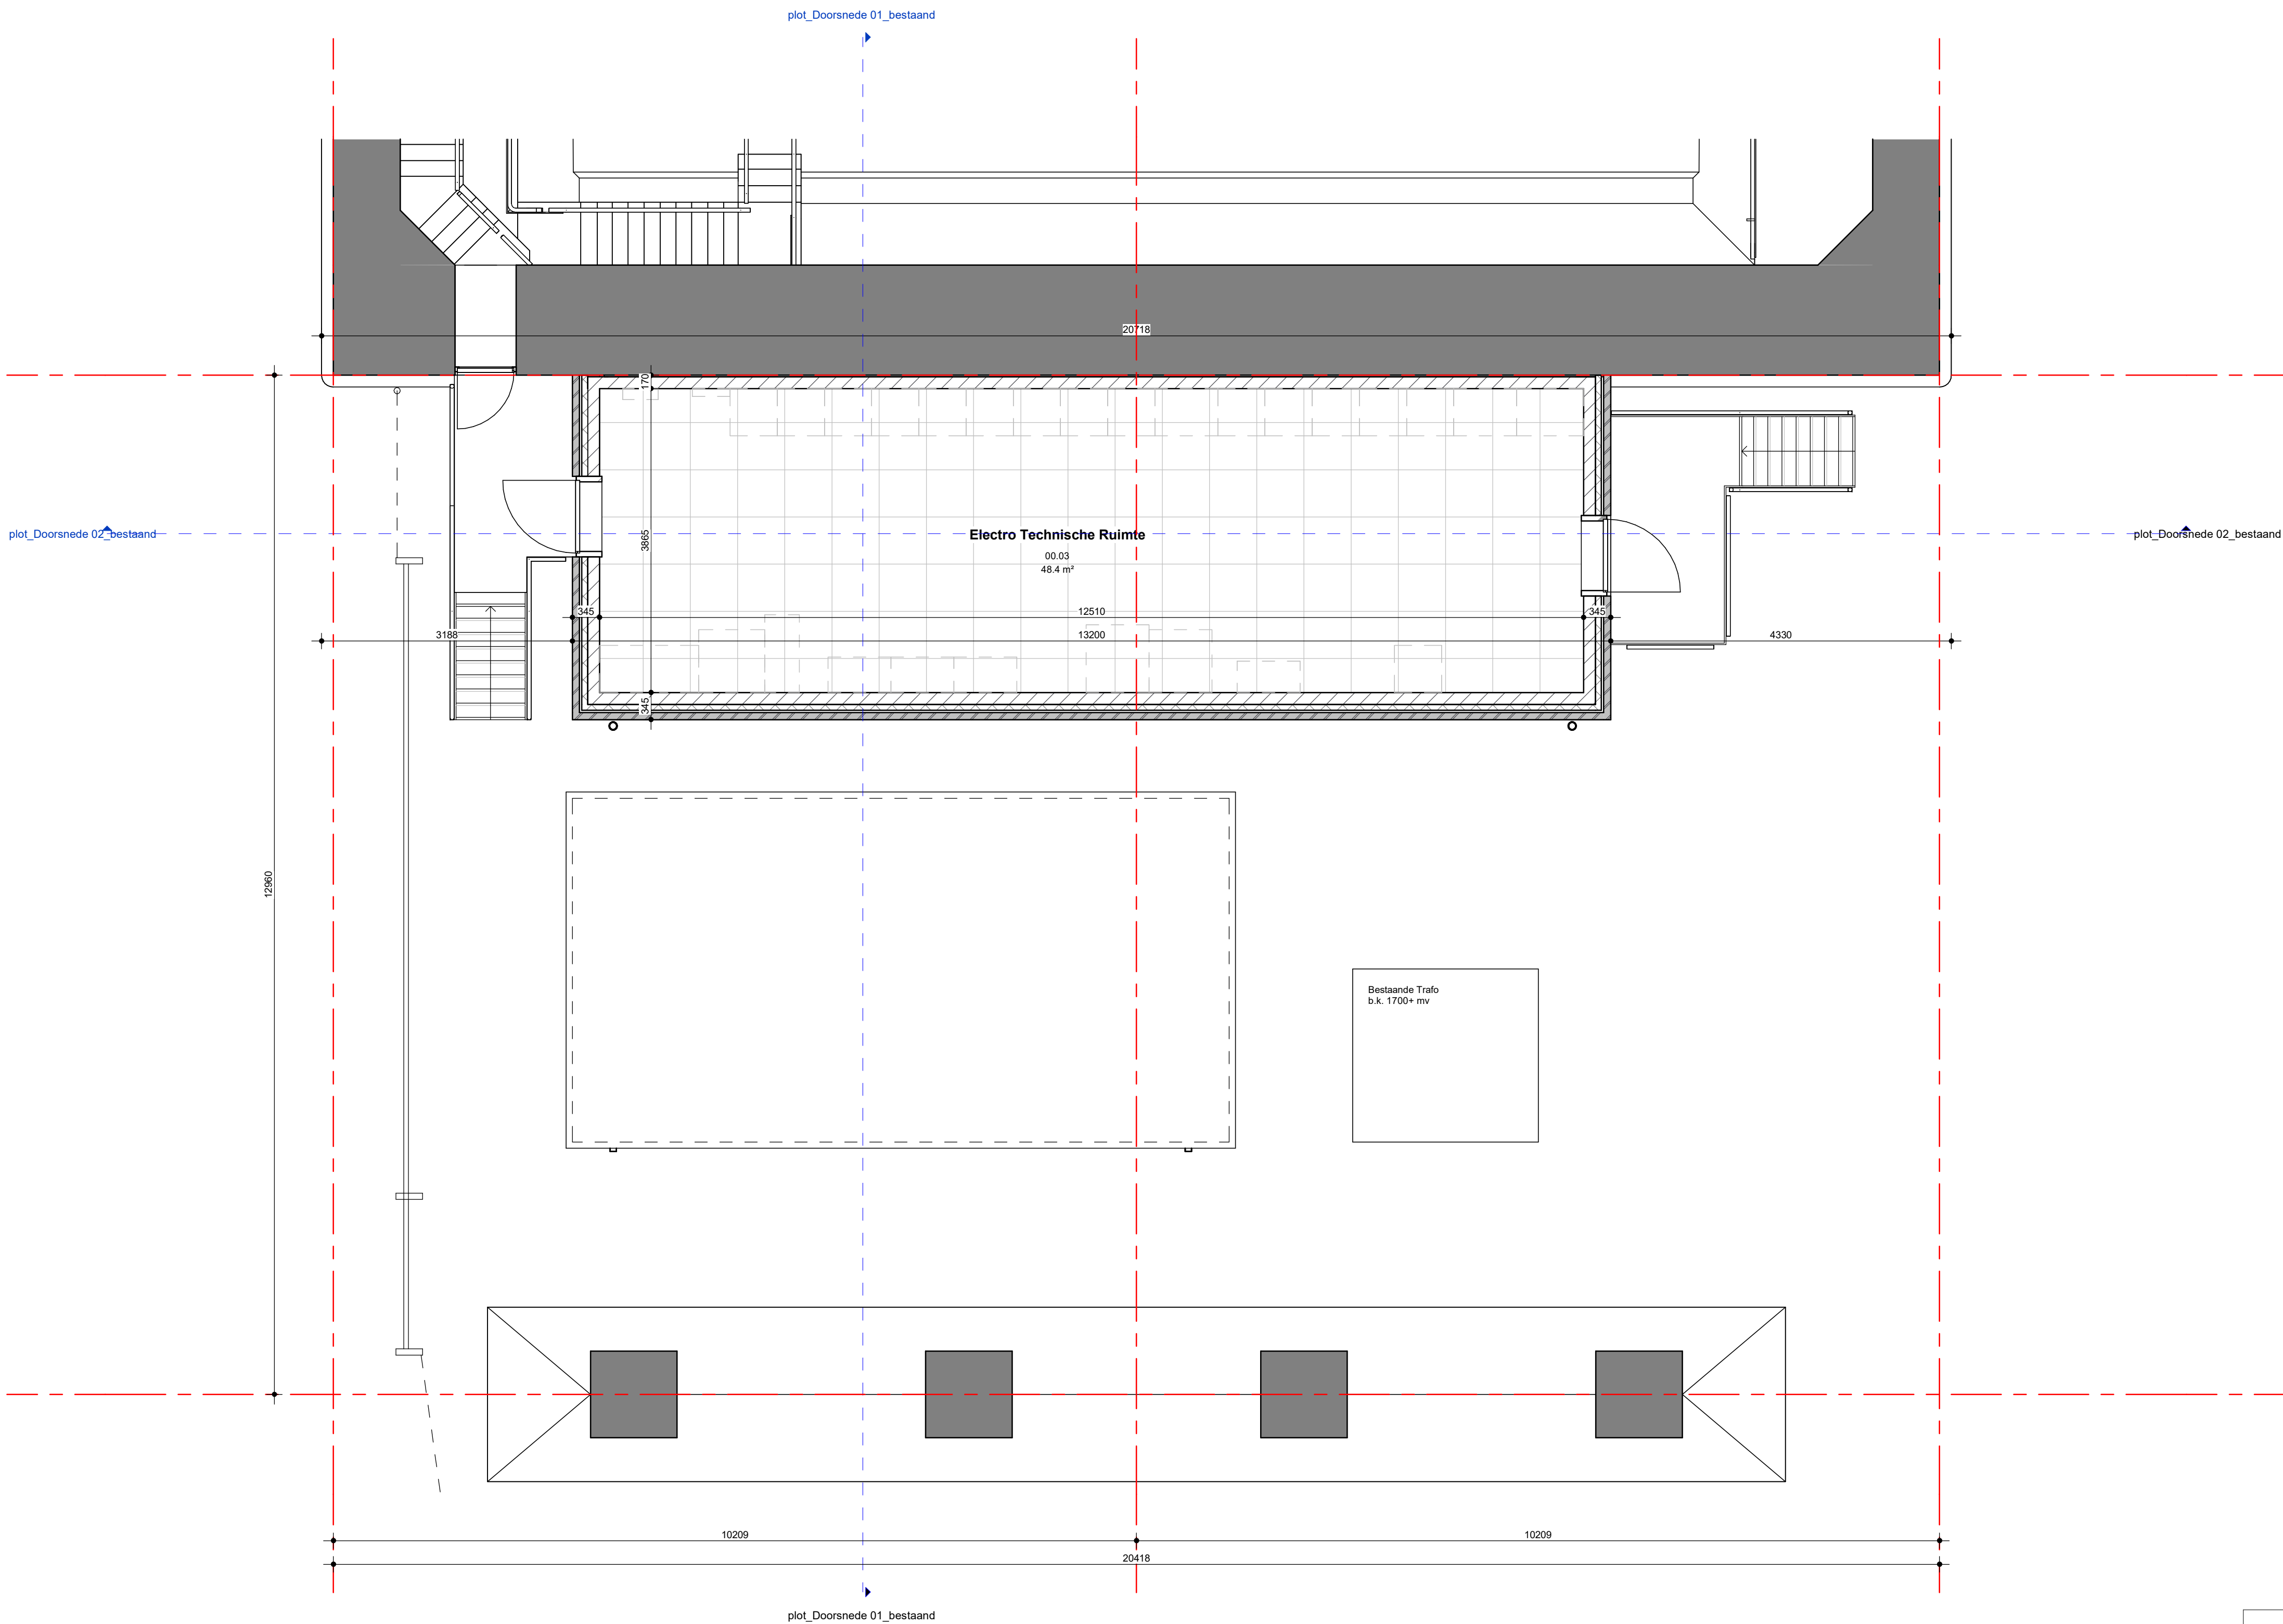


 Rijkswaterstaat Ministerie van Infrastructuur en Waterstaat			Rijkswaterstaat WNZ Postbus 2232 3500 GE Utrecht		
Brug over de Noord					
- Bruggebouw - Technische Ruimten			topcode 38C-101		
- Plattegrond Begane Grond			zaaknummer 31167987		
- Bestaand			jaar 2025		
getekend	A. de Jong	21-03-2025	behoort bij		formaat A1 schaal 1:50
gecontroleerd			blad 2	in 5 bladen	regnr 30124-TEK-00309
vrijgegeven			status Voorlopig	versie A	teknr ==07-000-002

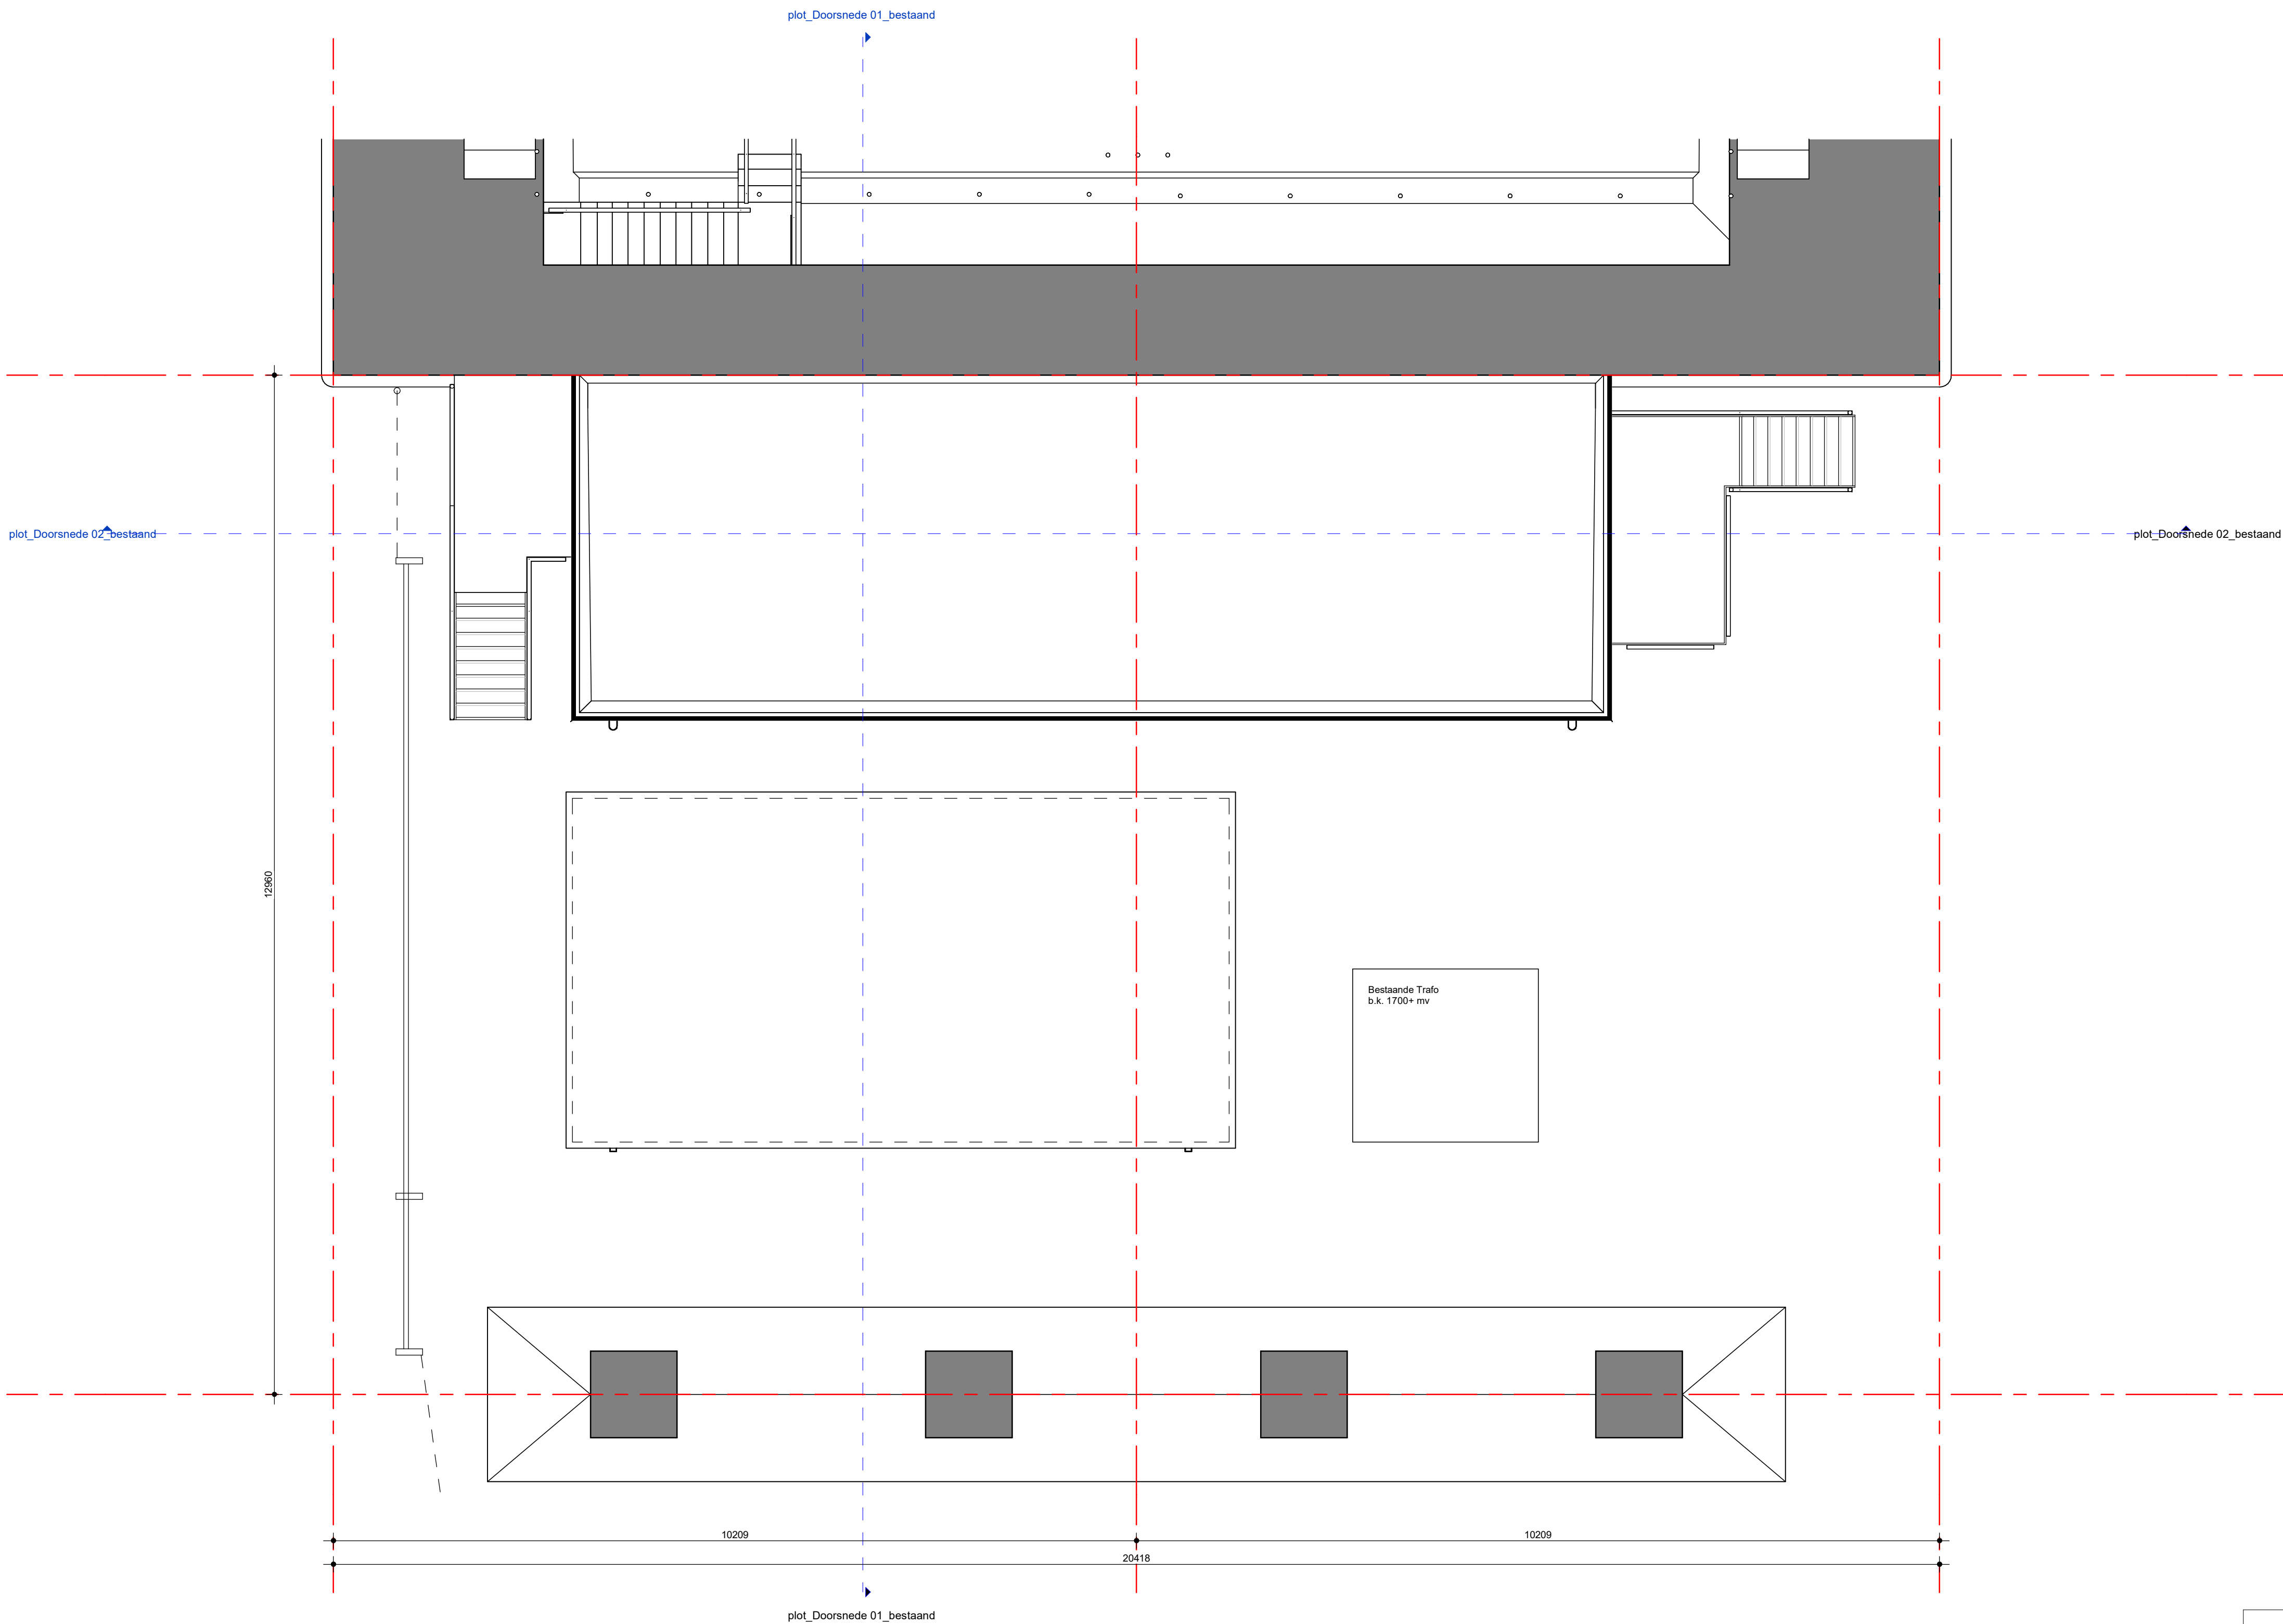

 Rijkswaterstaat Ministerie van Infrastructuur en Waterstaat			Rijkswaterstaat WNZ Postbus 2232 3500 GE Utrecht		
Brug over de Noord					
- Bruggebouw - Technische Ruimten - Plattegrond Dak - Bestaand			topcode 38C-101		
			zaaknummer 31167987		
			jaar 2025		
getekend	A. de Jong	21-03-2025	behoort bij		formaat A1 schaal 1:50
gecontroleerd			blad 3	in 5 bladen	regnr 30124-TEK-00309
vrijgegeven			status Voorlopig	versie A	teknr ==07=000-003

 

 Rijkswaterstaat Ministerie van Infrastructuur en Watermanagement		Rijkswaterstaat WNZ Postbus 2232 3500 GE Utrecht	
Brug over de Noord			
- Bruggebouw - Technische Ruimten		topcode 38C-101	
- Gevelaansichten		zaaknummer 31167987	
- Bestaand		jaar 2025	
getekend	A. de Jong	21-03-2025	behoort bij
gecontroleerd	blad 4	in 5	bladen
vrijgegeven	status Voorlopig	versie A	regnr 30124-TEK-00309
		teknr ==07=000-004	

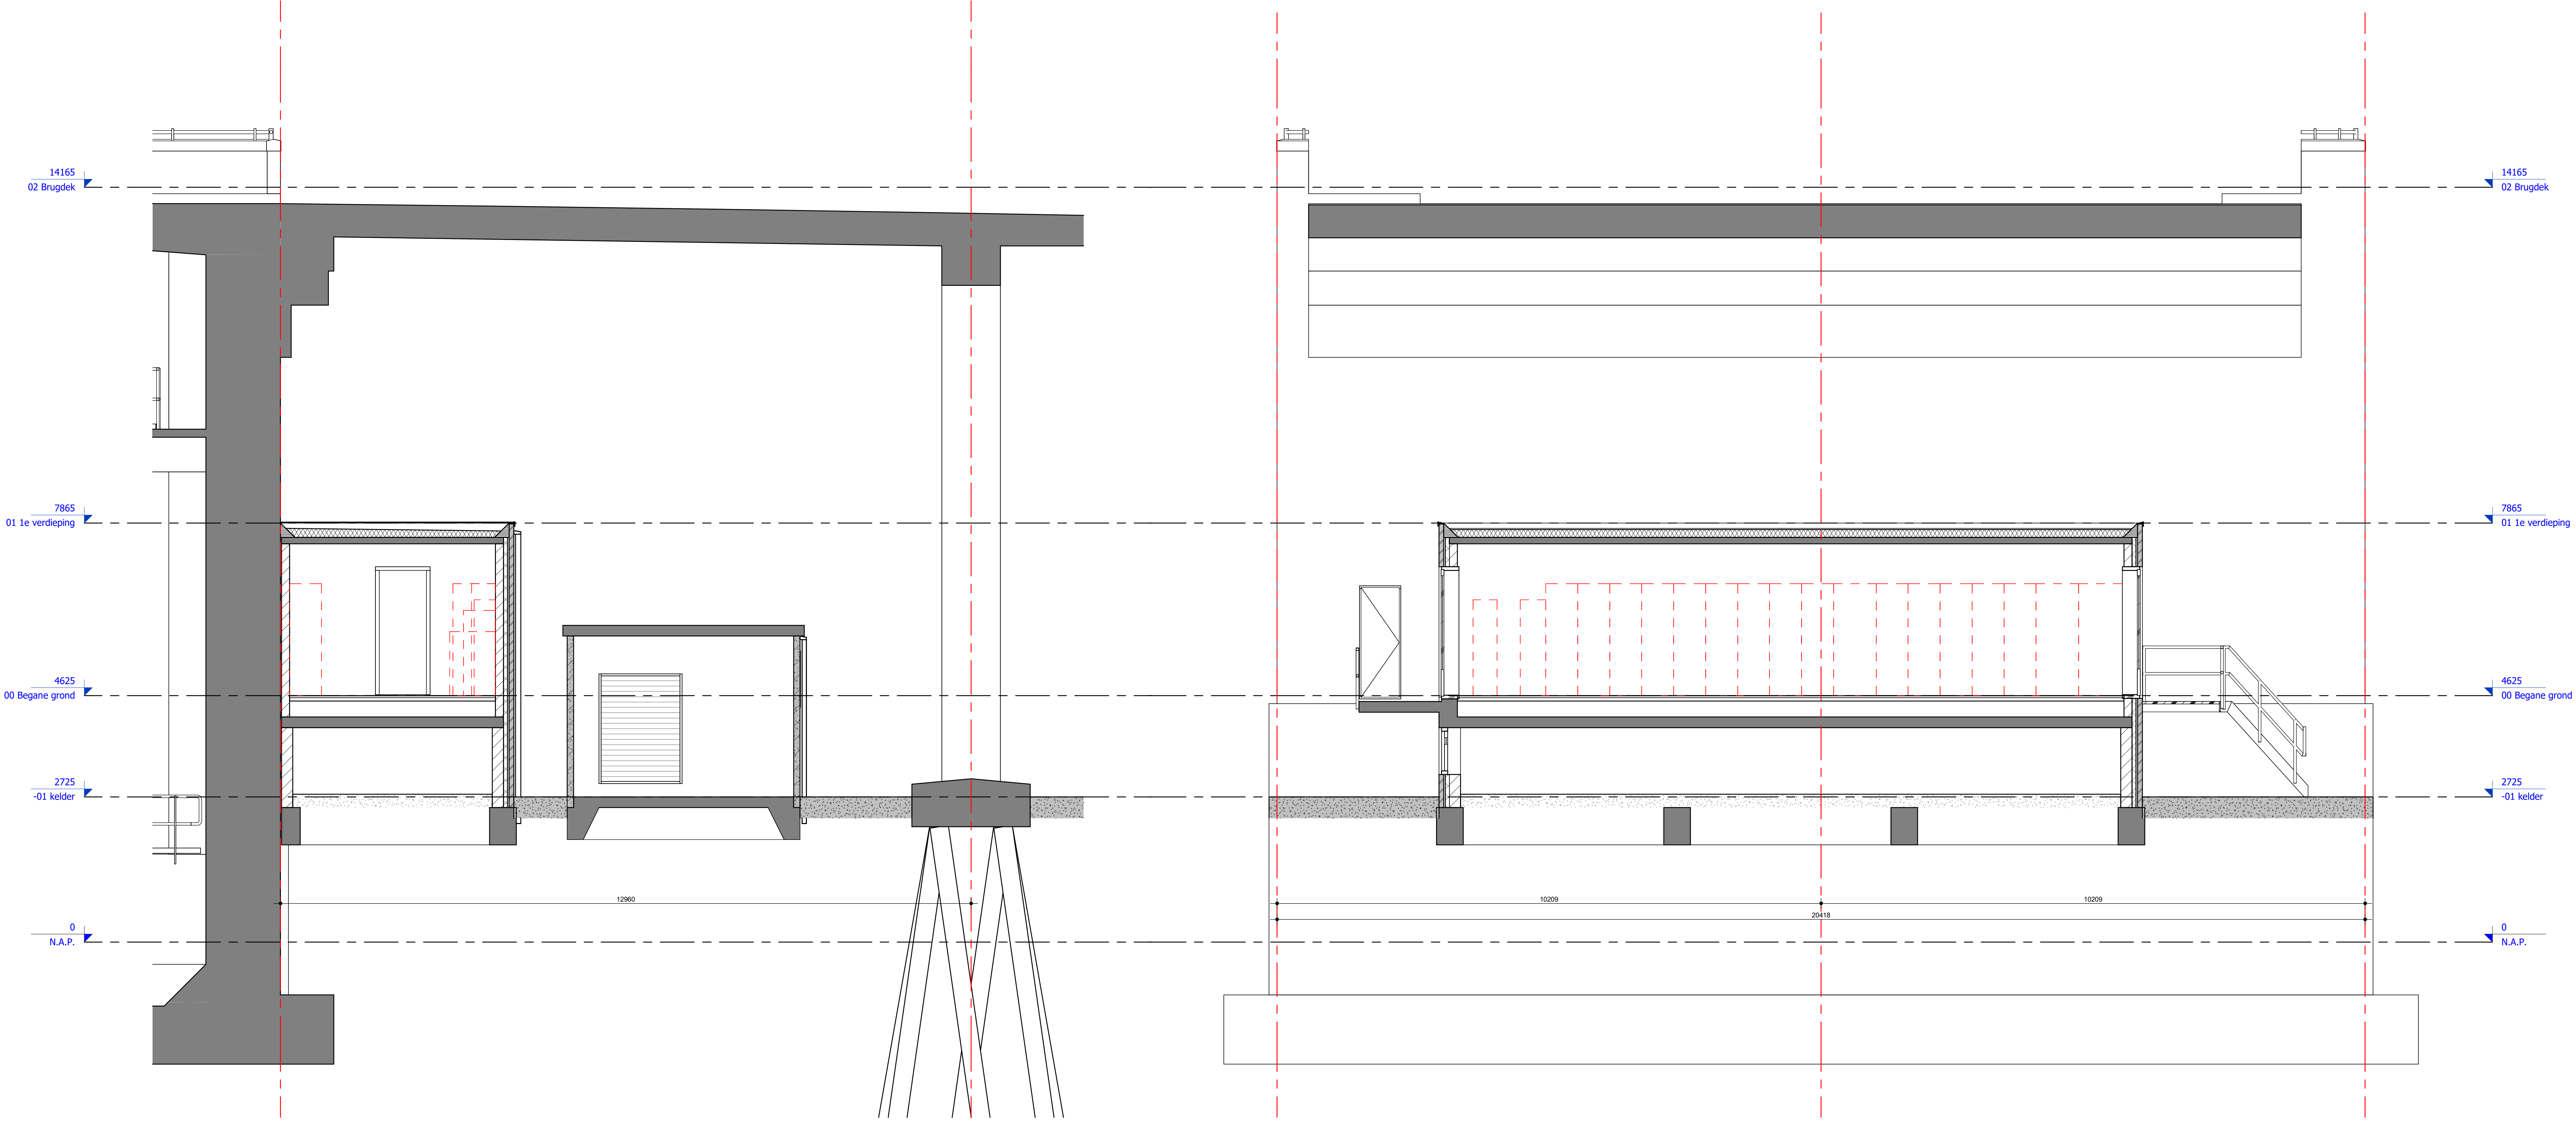

				Rijkswaterstaat WNZ Postbus 2232 3500 GE Utrecht	
Brug over de Noord					
- Bruggebouw - Technische Ruimten - Doorsneden - Bestaand				topcode 38C-101	
				zaaknummer 31167987	
				jaar 2025	
getekend A. de Jong		21-03-2025		behoort bij	
gecontroleerd		blad 5		in 5 bladen	
vrijgegeven		status Voorlopig		versie A	
				formaat A1 schaal 1:50	
				regnr 30124-TEK-00309	
				teknr ==07=000-005	