

De raad van de gemeente Ablasserdam;
gelezen het voorstel inzake Onttrekking openbare weg Wattstraat;
gelezen het voorstel van burgemeester en wethouders van 11 januari 2022;
gelet op:
artikel 149 van de Gemeentewet

gelet op:
Wegenwet



B E S L U I T:

- 1 Het verkochte gedeelte van de openbare weg Wattstraat aan het openbaar verkeer te onttrekken.

Ablasserdam, 1 februari 2022.
De raad voornoemd,


de griffier,

de voorzitter,

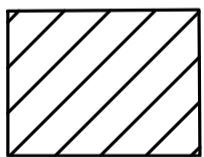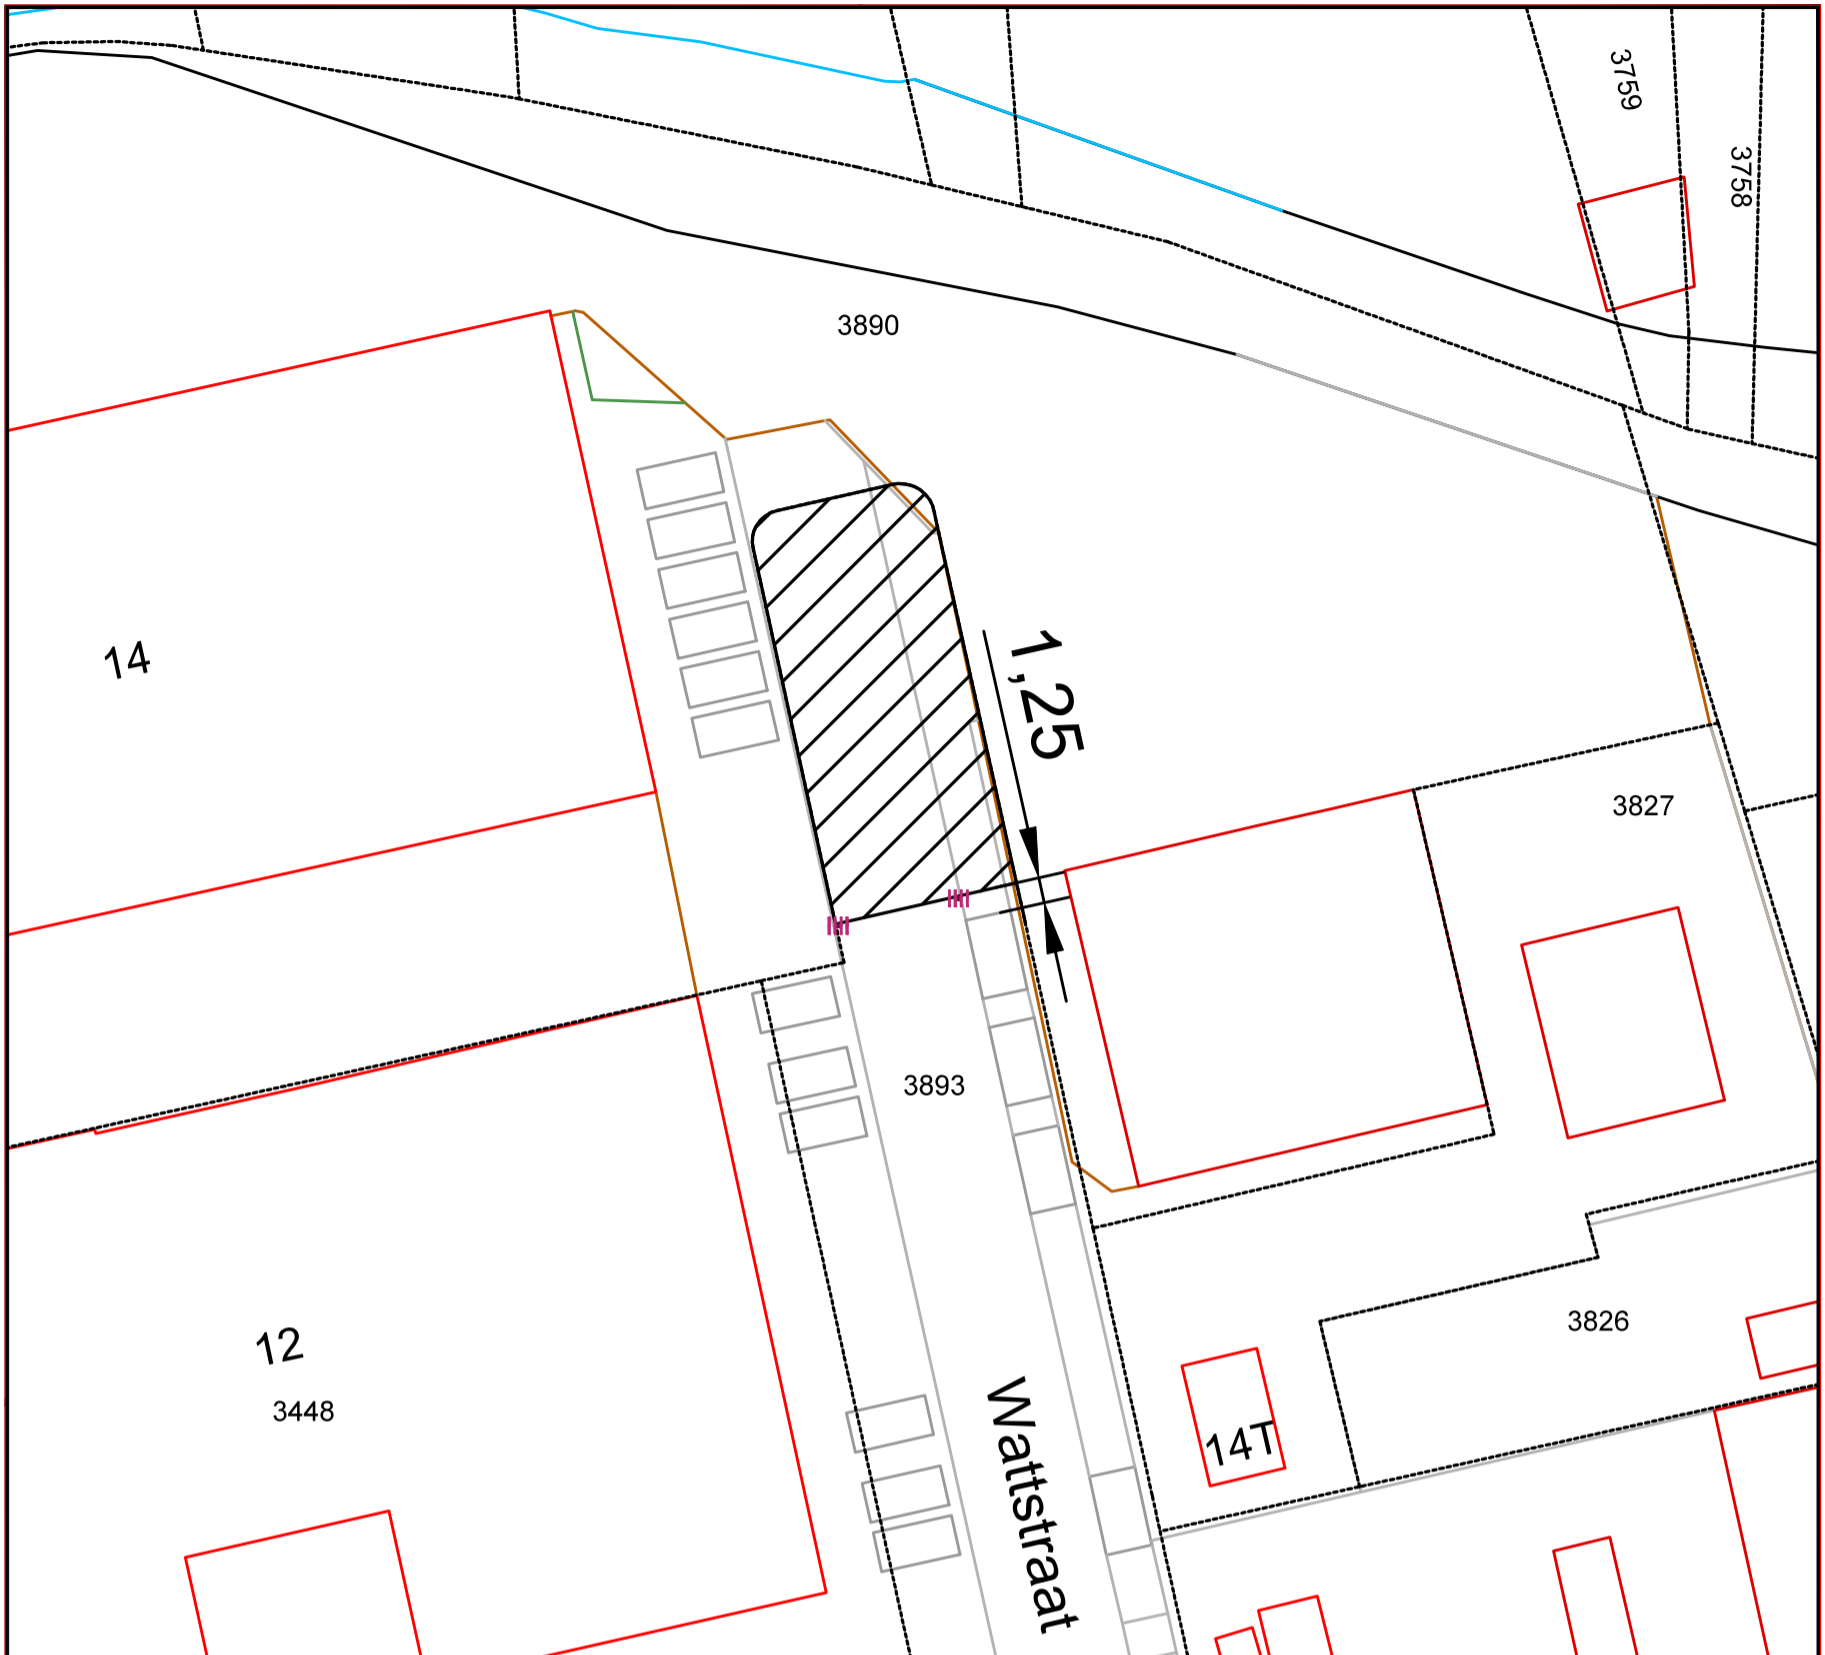


Te verkopen grond
 Sectie: B
 Nummer: 3893 (ged.)
 Oppervlakte: circa 190 m²

| Paraaf vervreemder | Paraaf verkrijger |
|--------------------|-------------------|
| | |

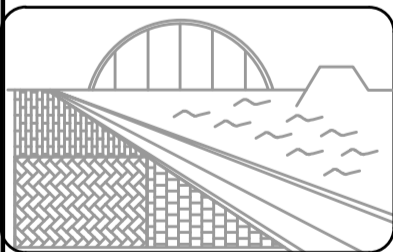

Gemeente Alblasterdam
 Cortgene 2 2951 ED
 Postbus 2 - 2950 AA
 tel.: 14 078

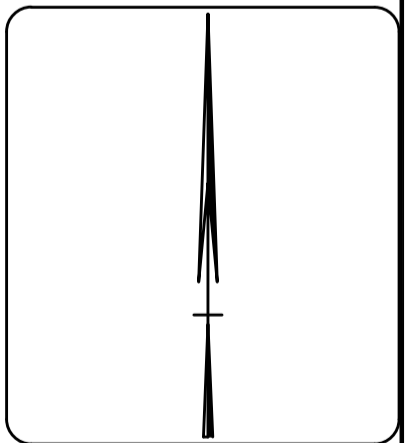

datum: 09/07/'20
 getekend: g.e.
 gezien:

Afdeling:
 Buitenruimte

schaal: 1:500
 formaat: A4
 dienstjaar: 2020

Project:
 Grondverkopen
 onderwerp:
 Grondverkoop aan Vakgarage Prins

no.:
 02 17 62

| | | | | | | | | | | | |
|-------|---------|--|--|--|--|--|--|--|--|--|--|
| gew.: | 30/8/21 | | | | | | | | | | |
| dat.: | ge | | | | | | | | | | |

bestek no.:

