

De commissie grondgebied van de gemeente Alblasserdam;
gelezen het voorstel inzake Onttrekking wegdeel uit de openbaarheid De Kreken thv nr40;
gelezen het voorstel van burgemeester en wethouders van 16 september 2025;

zaaknummer: 2025-0049321

gelet op:
Artikel 9 Wegenwet

B E S L U I T:

- 1 het in Bijlage 1 gemarkeerde gedeelte van de openbare weg De Kreken te onttrekken aan de openbaarheid.

Alblasserdam, 28 oktober 2025.

Het college van burgemeester en wethouders van de gemeente Alblasserdam;
gelezen het voorstel inzake Onttrekking wegdeel uit de openbaarheid;

zaaknummer: 2025-0049321

gelet op:
Artikel 9 Wegenwet

B E S L U I T:


- 1 het bijgevoegde voorgenomen besluit tot het onttrekken aan openbaarheid van het gedeelte van de openbare weg De Kreken voor zes weken ter inzage te leggen.

Alblasserdam, 10 juni 2025.

Burgemeester en wethouders,

secretaris

burgemeester

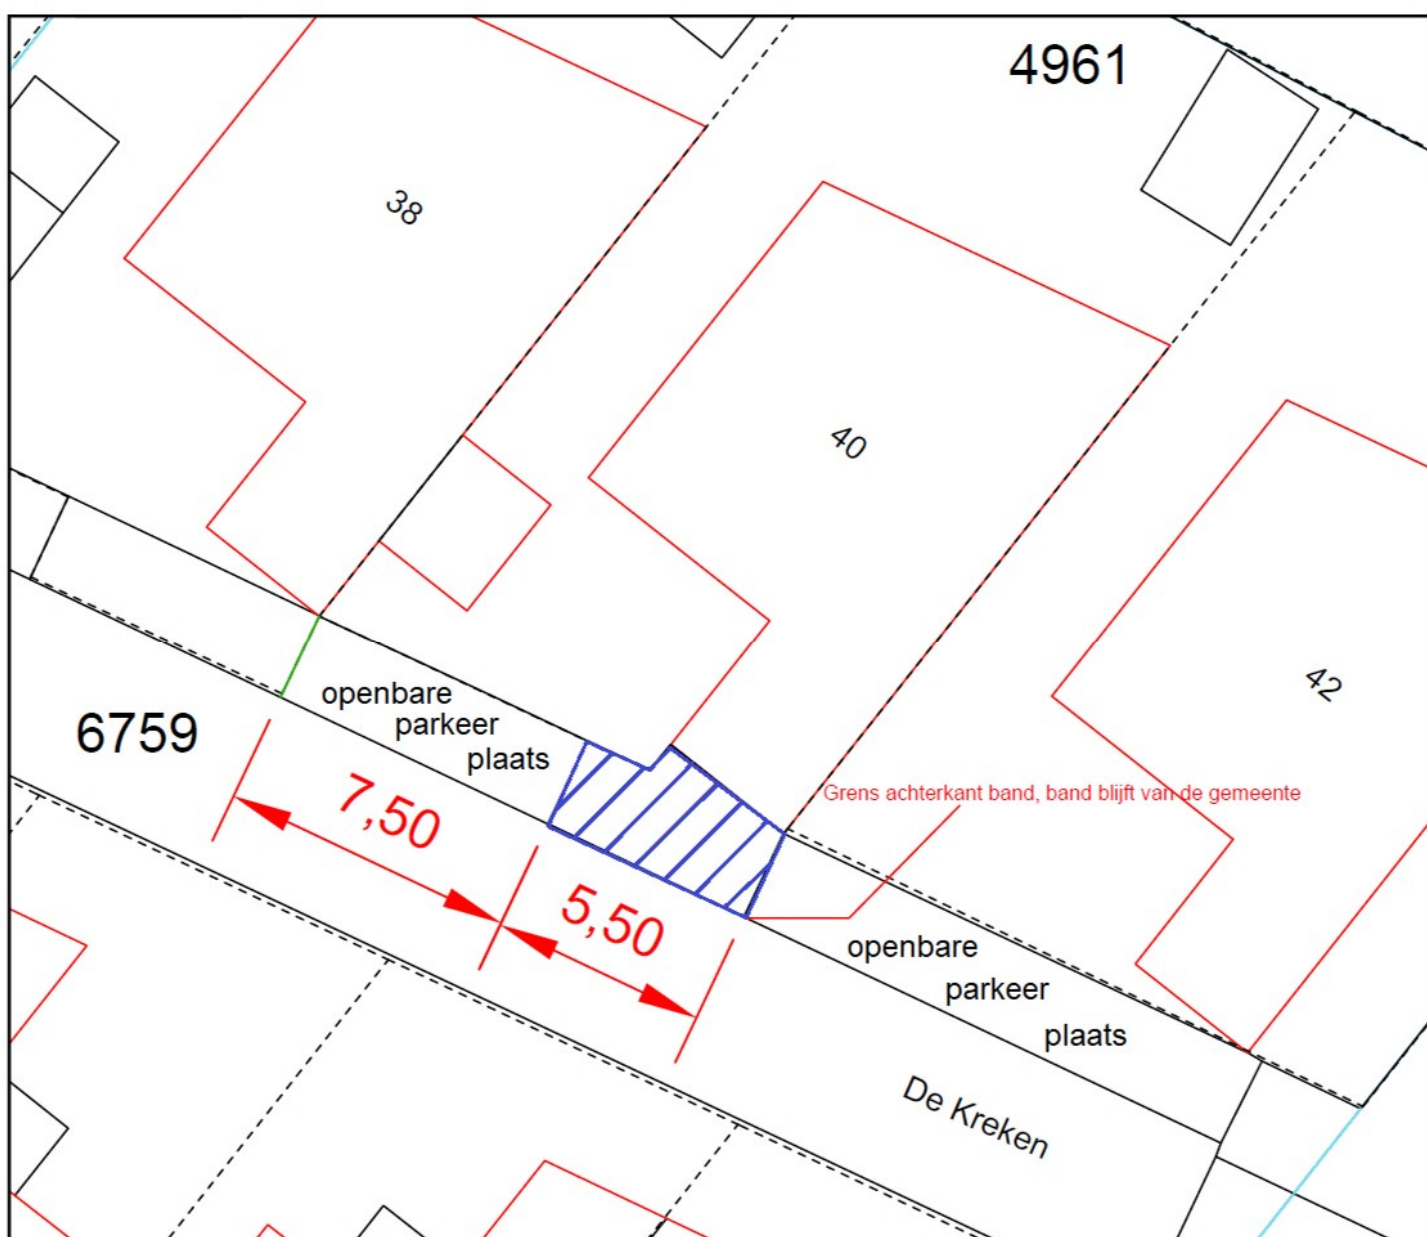


Te onttrekken deel uit de openbaarheid

Sectie: C


Perceel: 6759 (ged.)

Oppervlakte: circa 14 m2

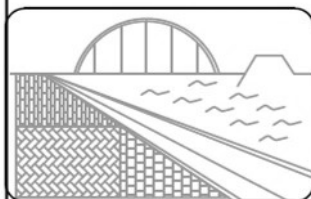

**Gemeente
Alblasserdam**

Cortgene 2 2951 ED
Postbus 2 - 2950 AA
tel.: 14 078

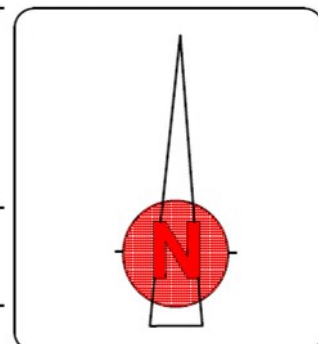

datum: 07/02/'25

getekend: G.E.

gezien:

schaal: 1:200

formaat: A4

dienstjaar: 2025

Afdeling:

Grond aan- en verkopen

Project:

Grondaankoop uitbreidingsplan Kinderdijk II

onderwerp:

no.:

02

13

147

bestek no.:

gew.: G.E.

dat.: 15/4/25

