




			 Rijkswaterstaat Ministerie van Infrastructuur en Waterstaat		Rijkswaterstaat WNZ Postbus 2232 3500 GE Utrecht	
Brug over de Noord						
- Tekening - Details - Nieuw						
getekend A. de Jong 05-03-2025			behoort bij		topcode 37G-104	
gecontroleerd			blad 1 in 13 bladen		zaaknummer 31167987	
vrijgegeven			status Voorlopig		jaar 2025	
					formaat A3 schaal 1:5	
					regnr 30124	
			versie A		teknr 30124-TEK-00311	


2725
-01 kelder

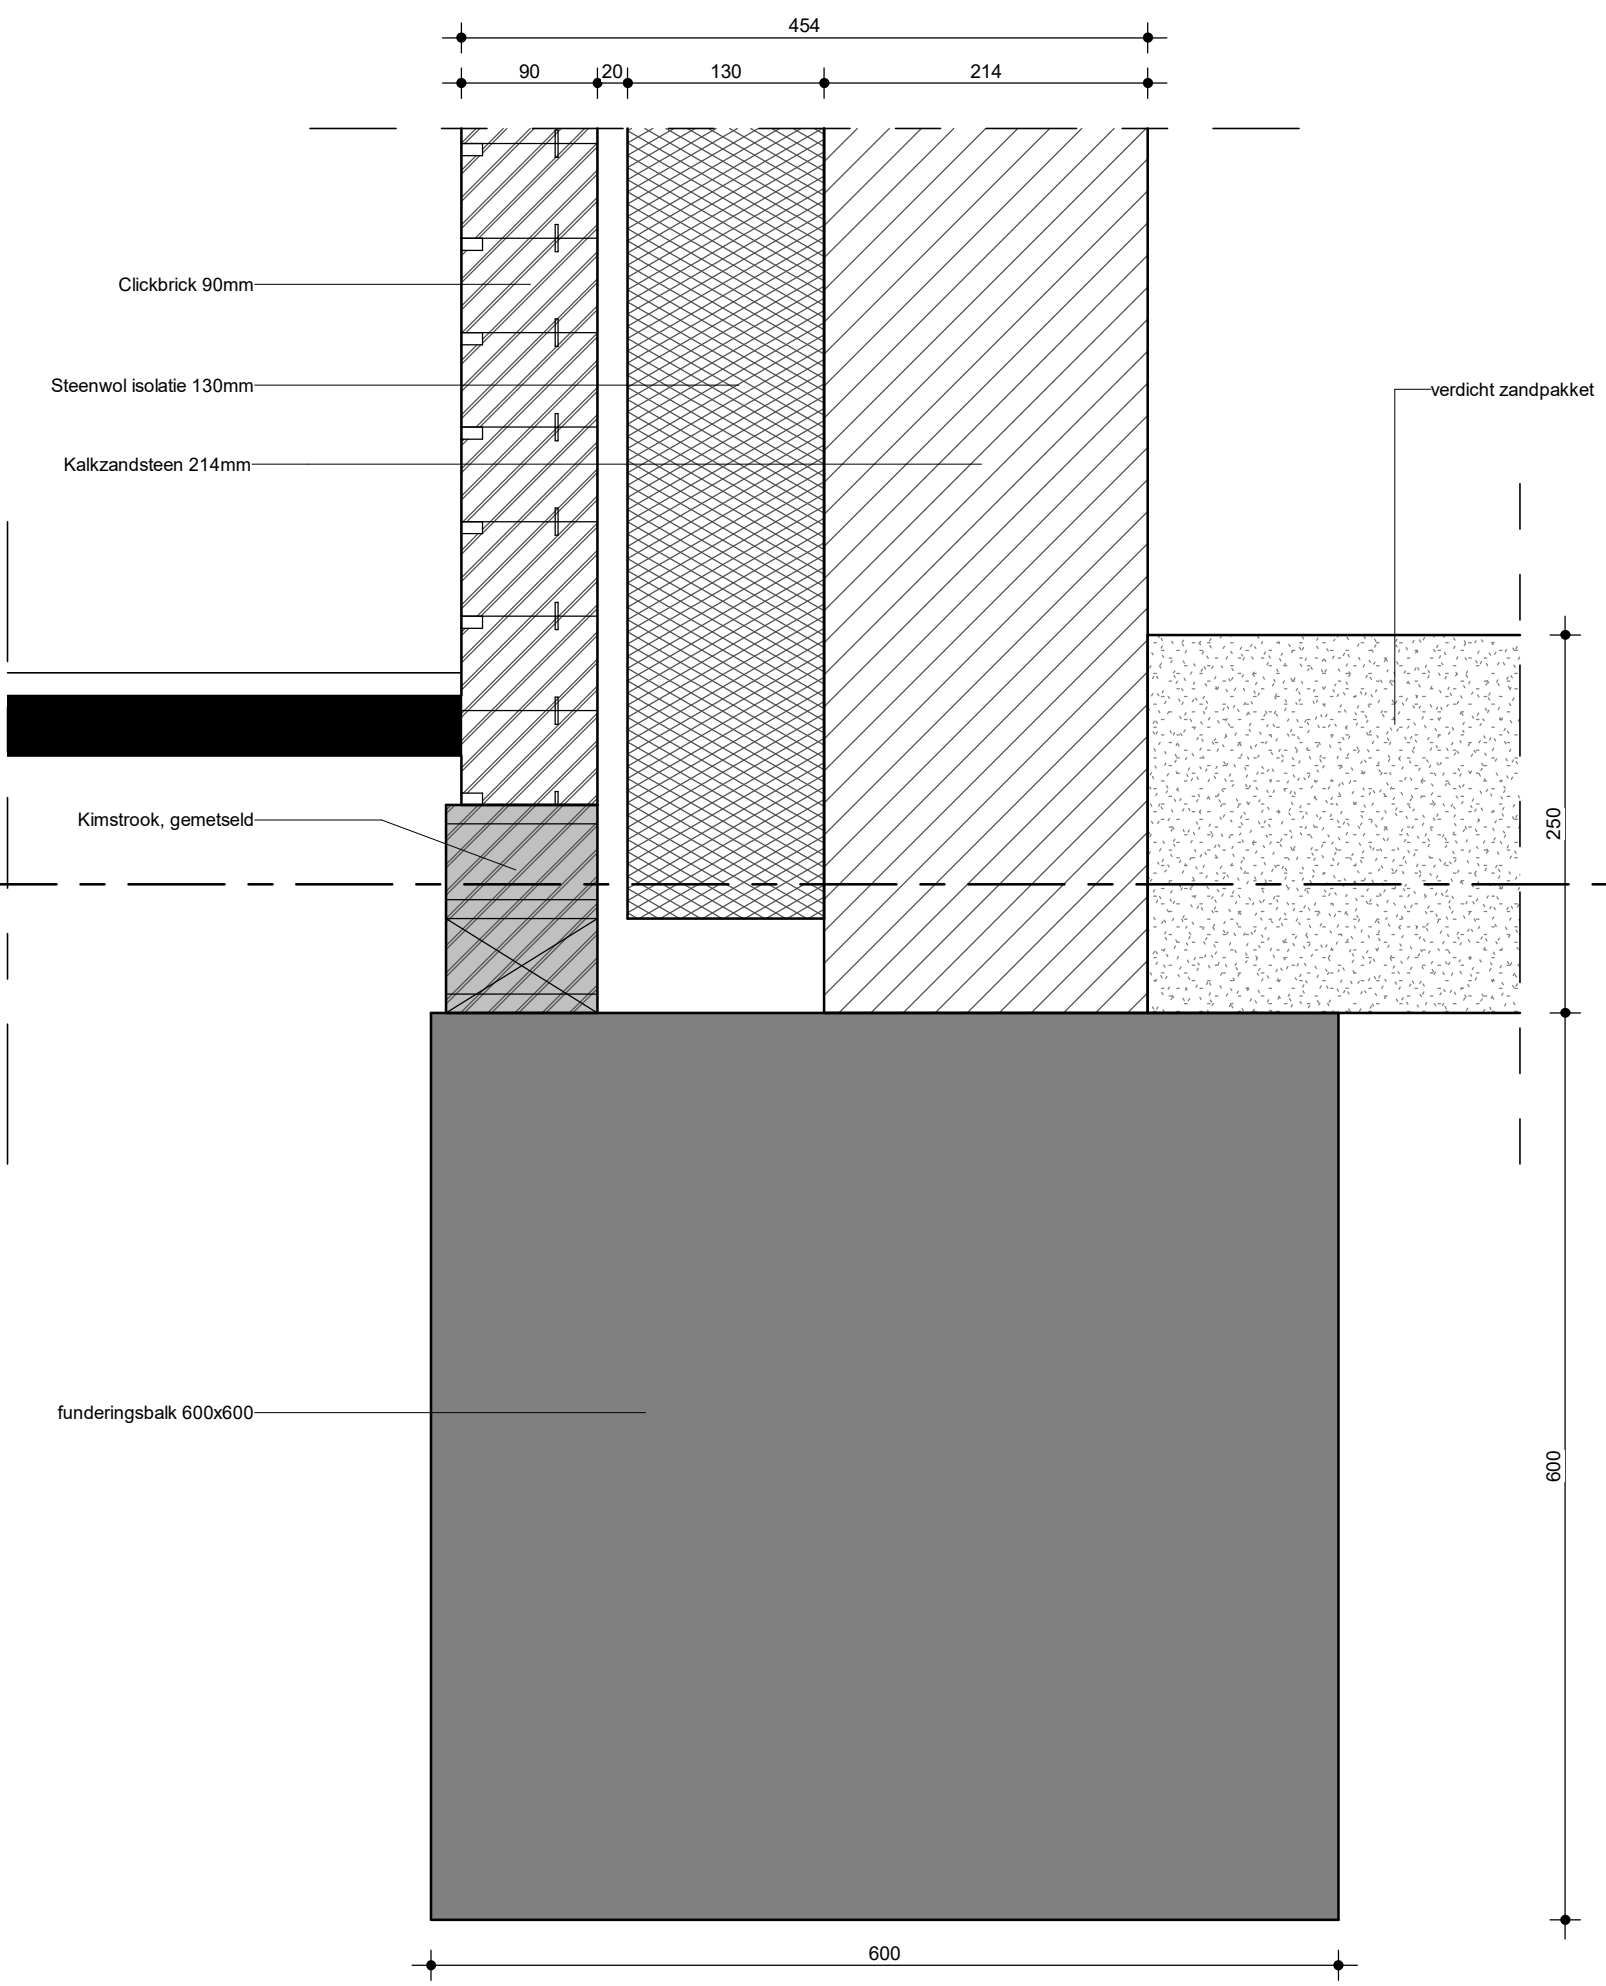

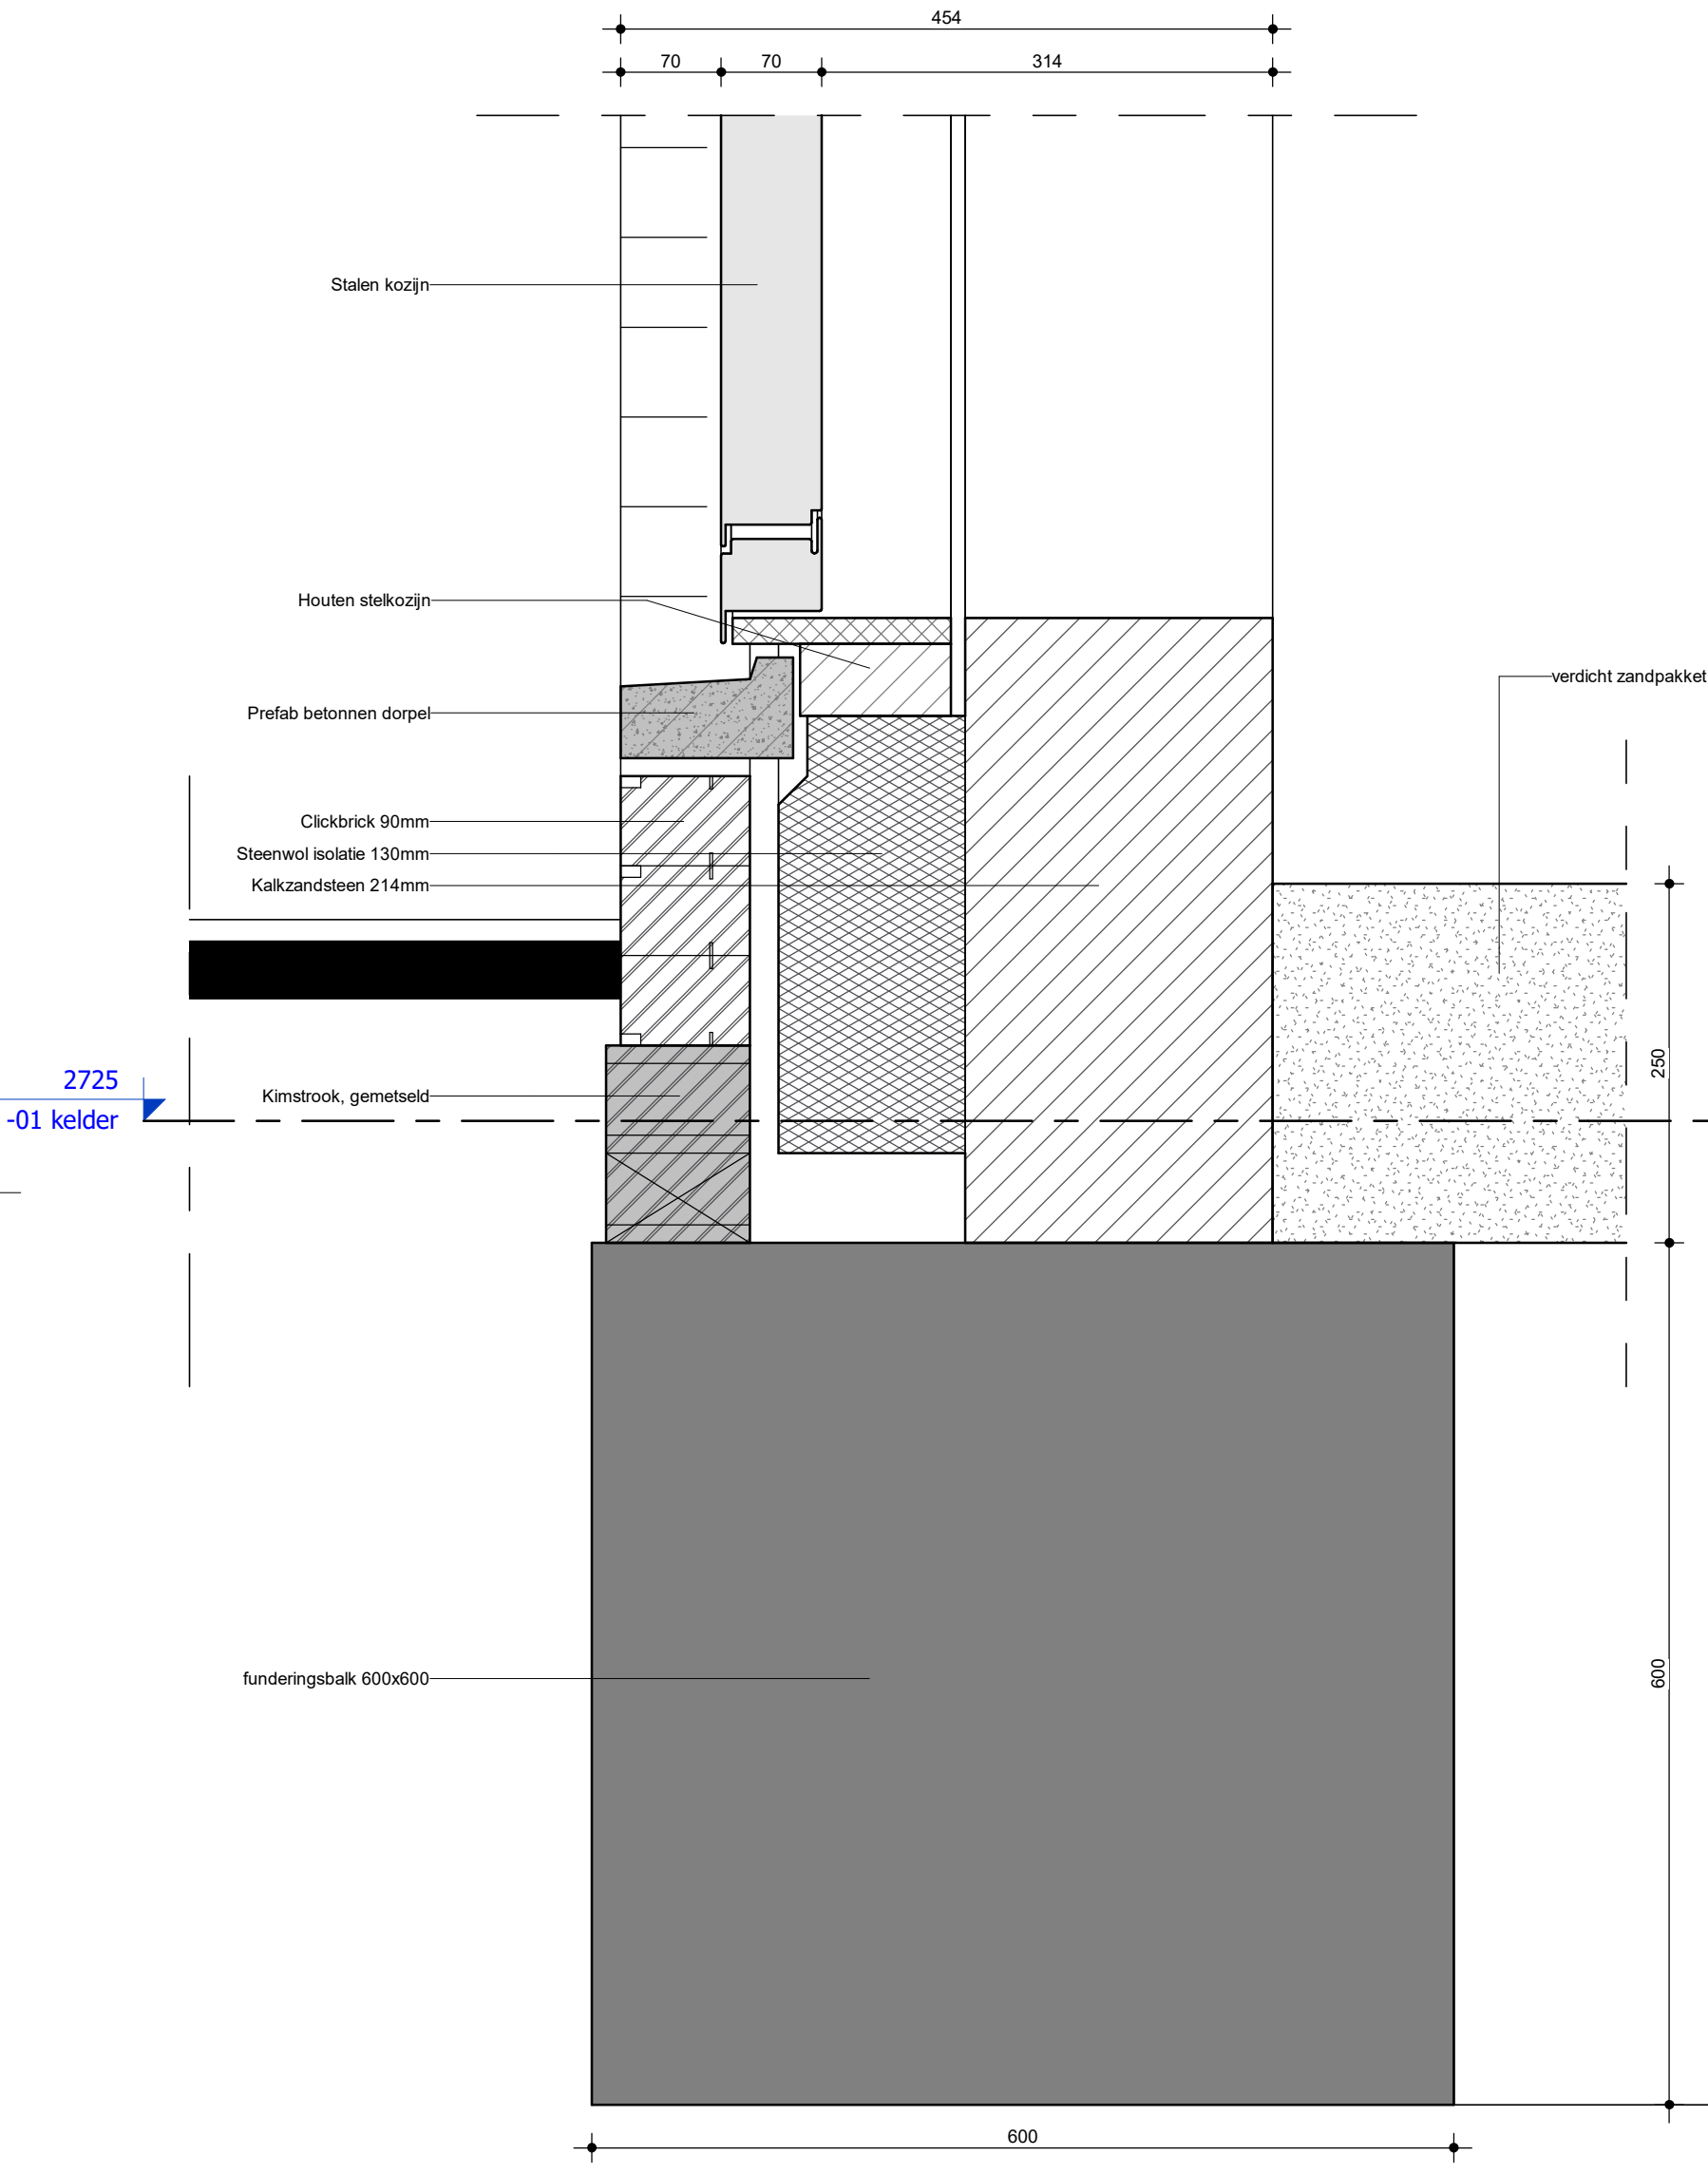


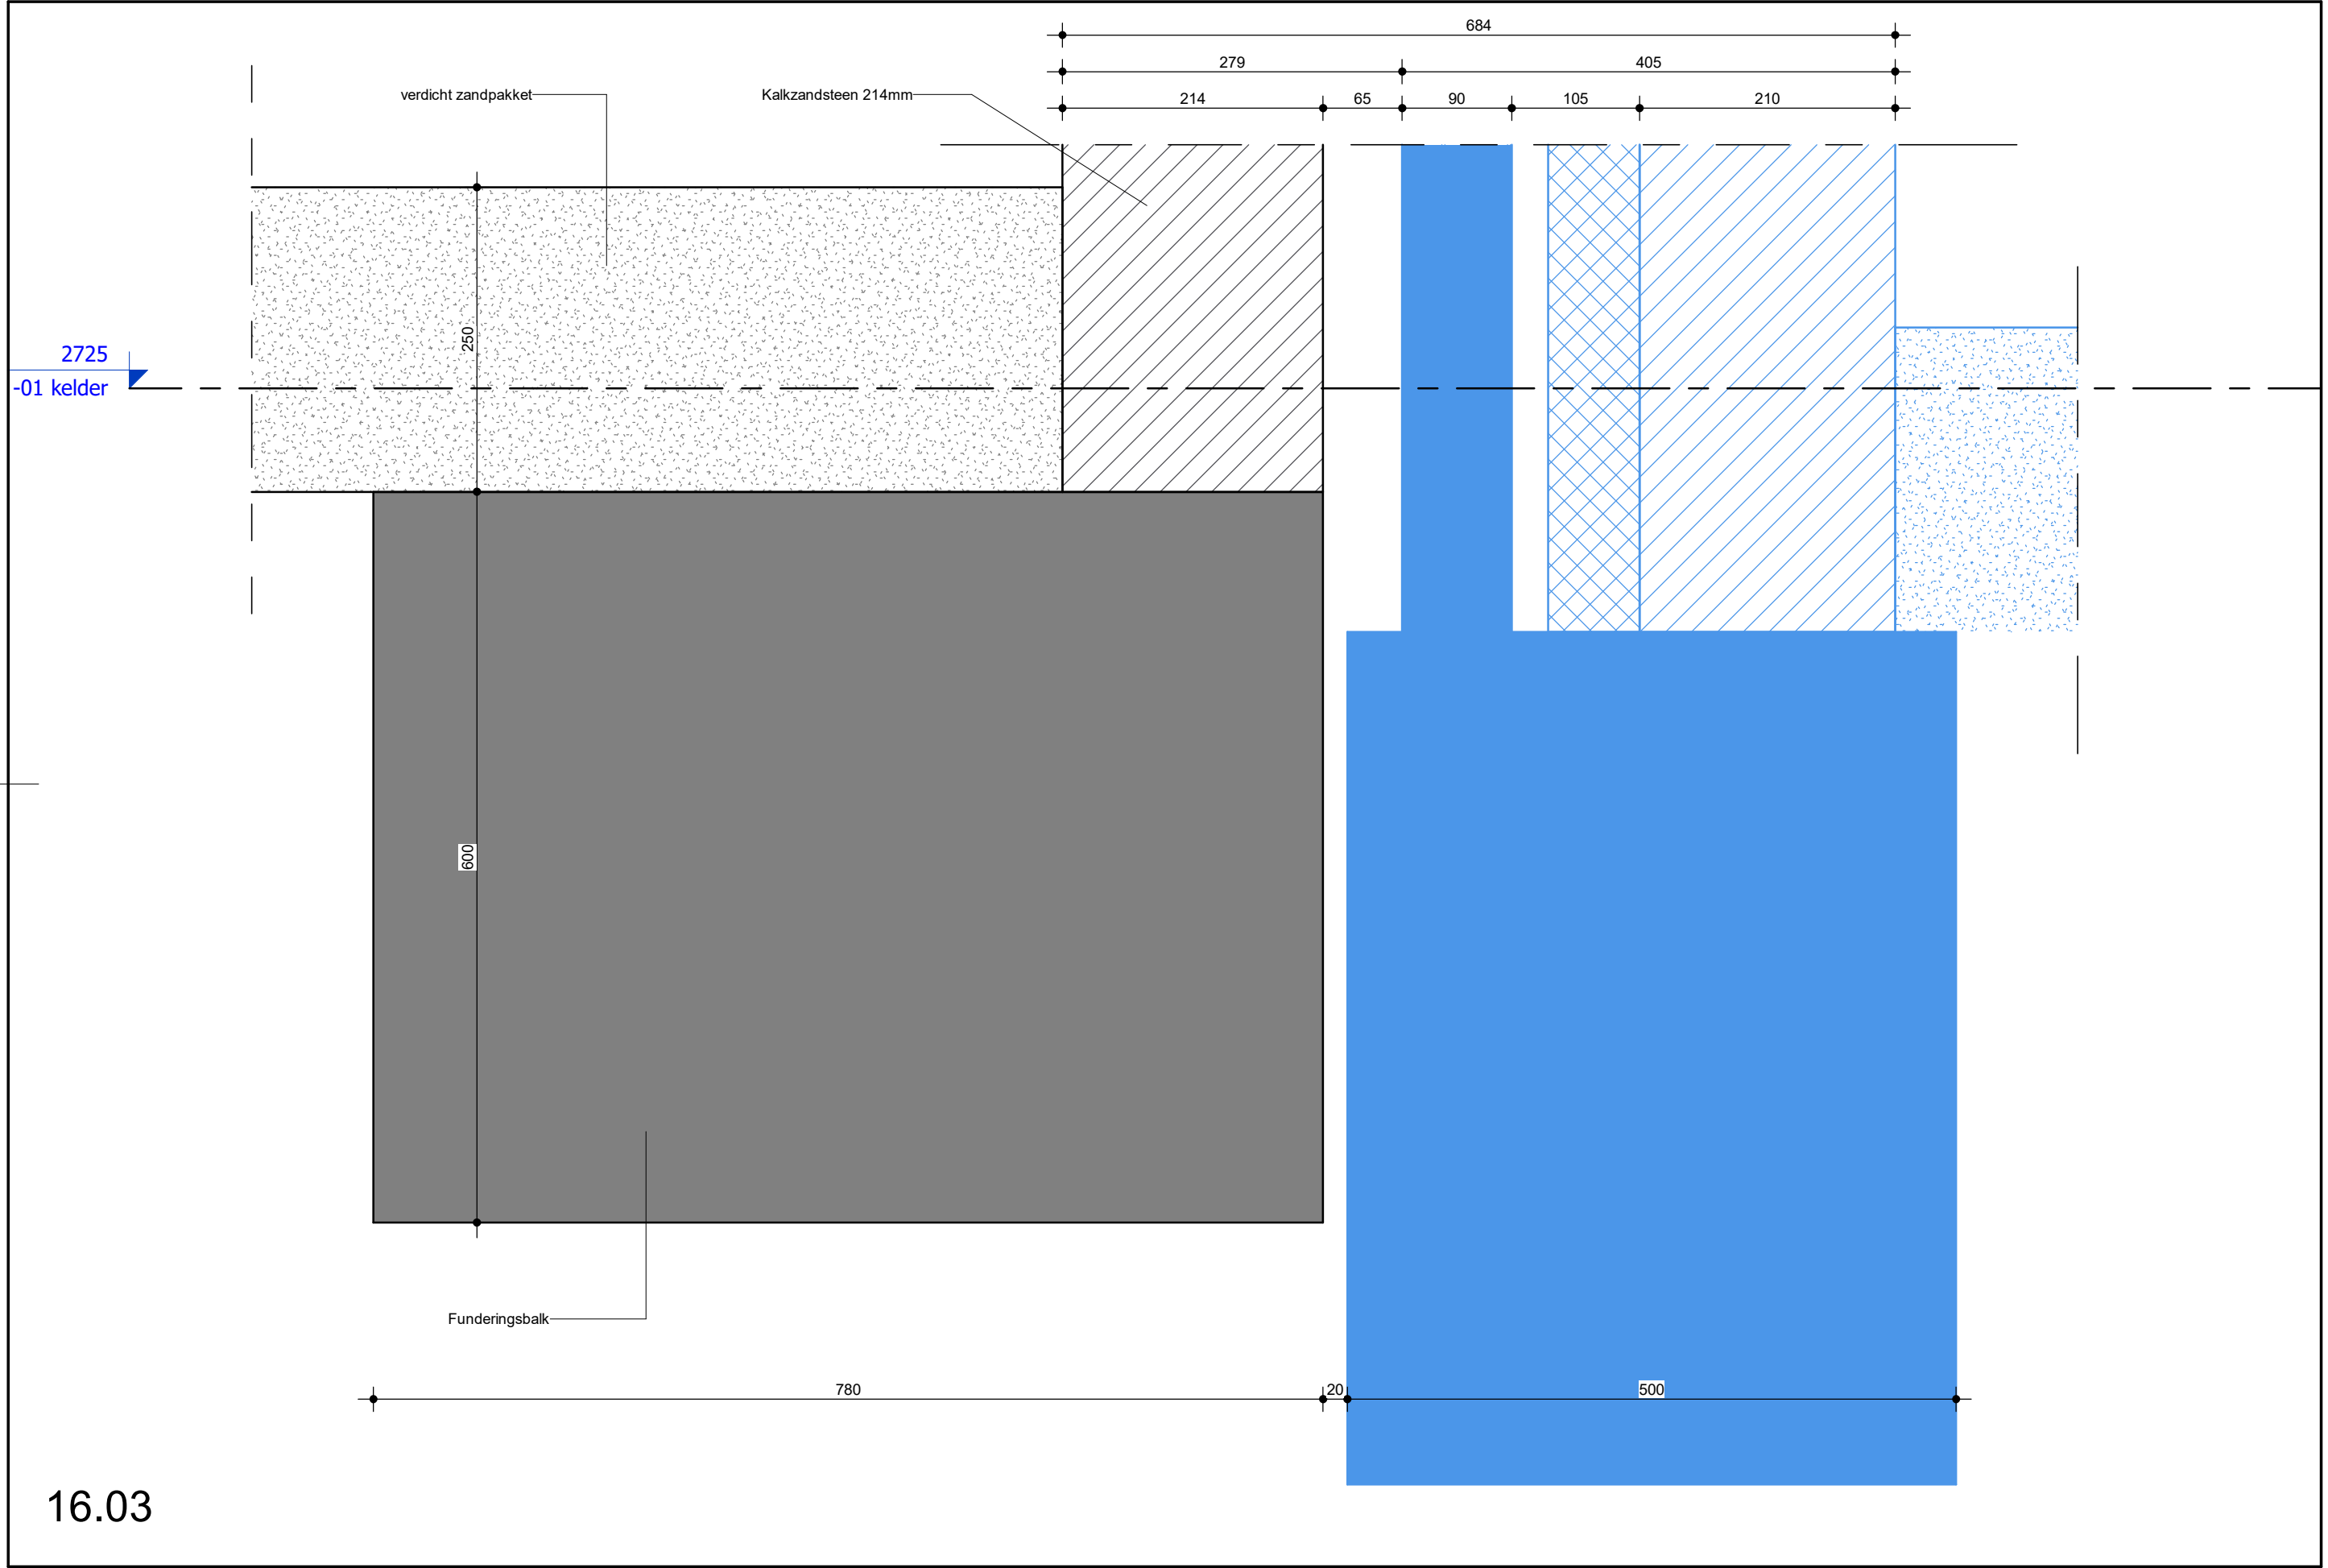


4625
00 Begane grond

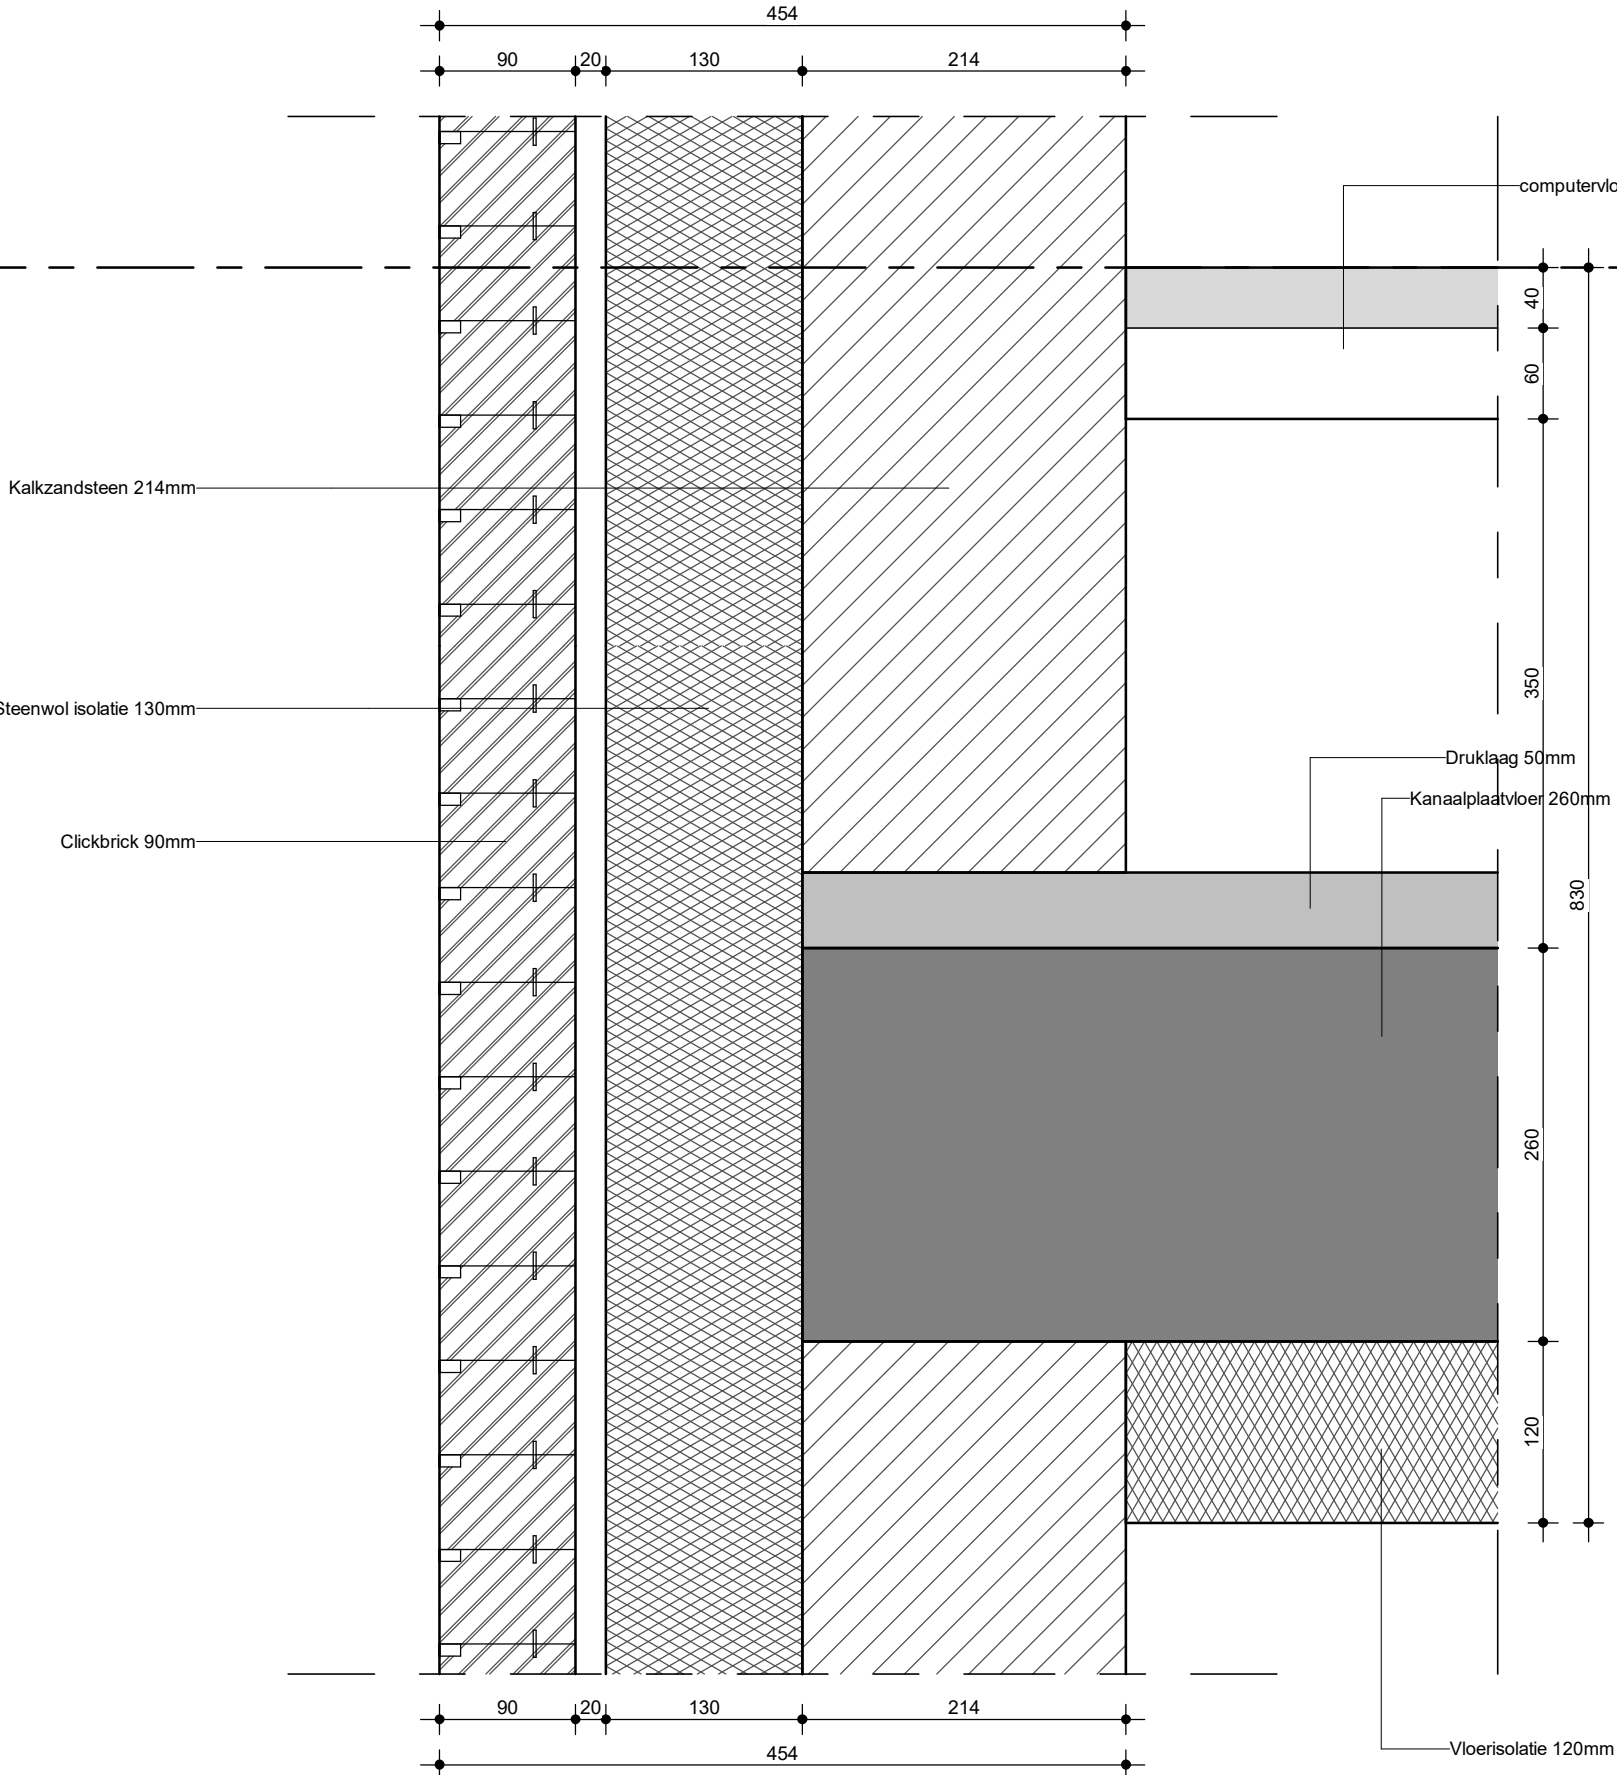

4625
00 Begane grond

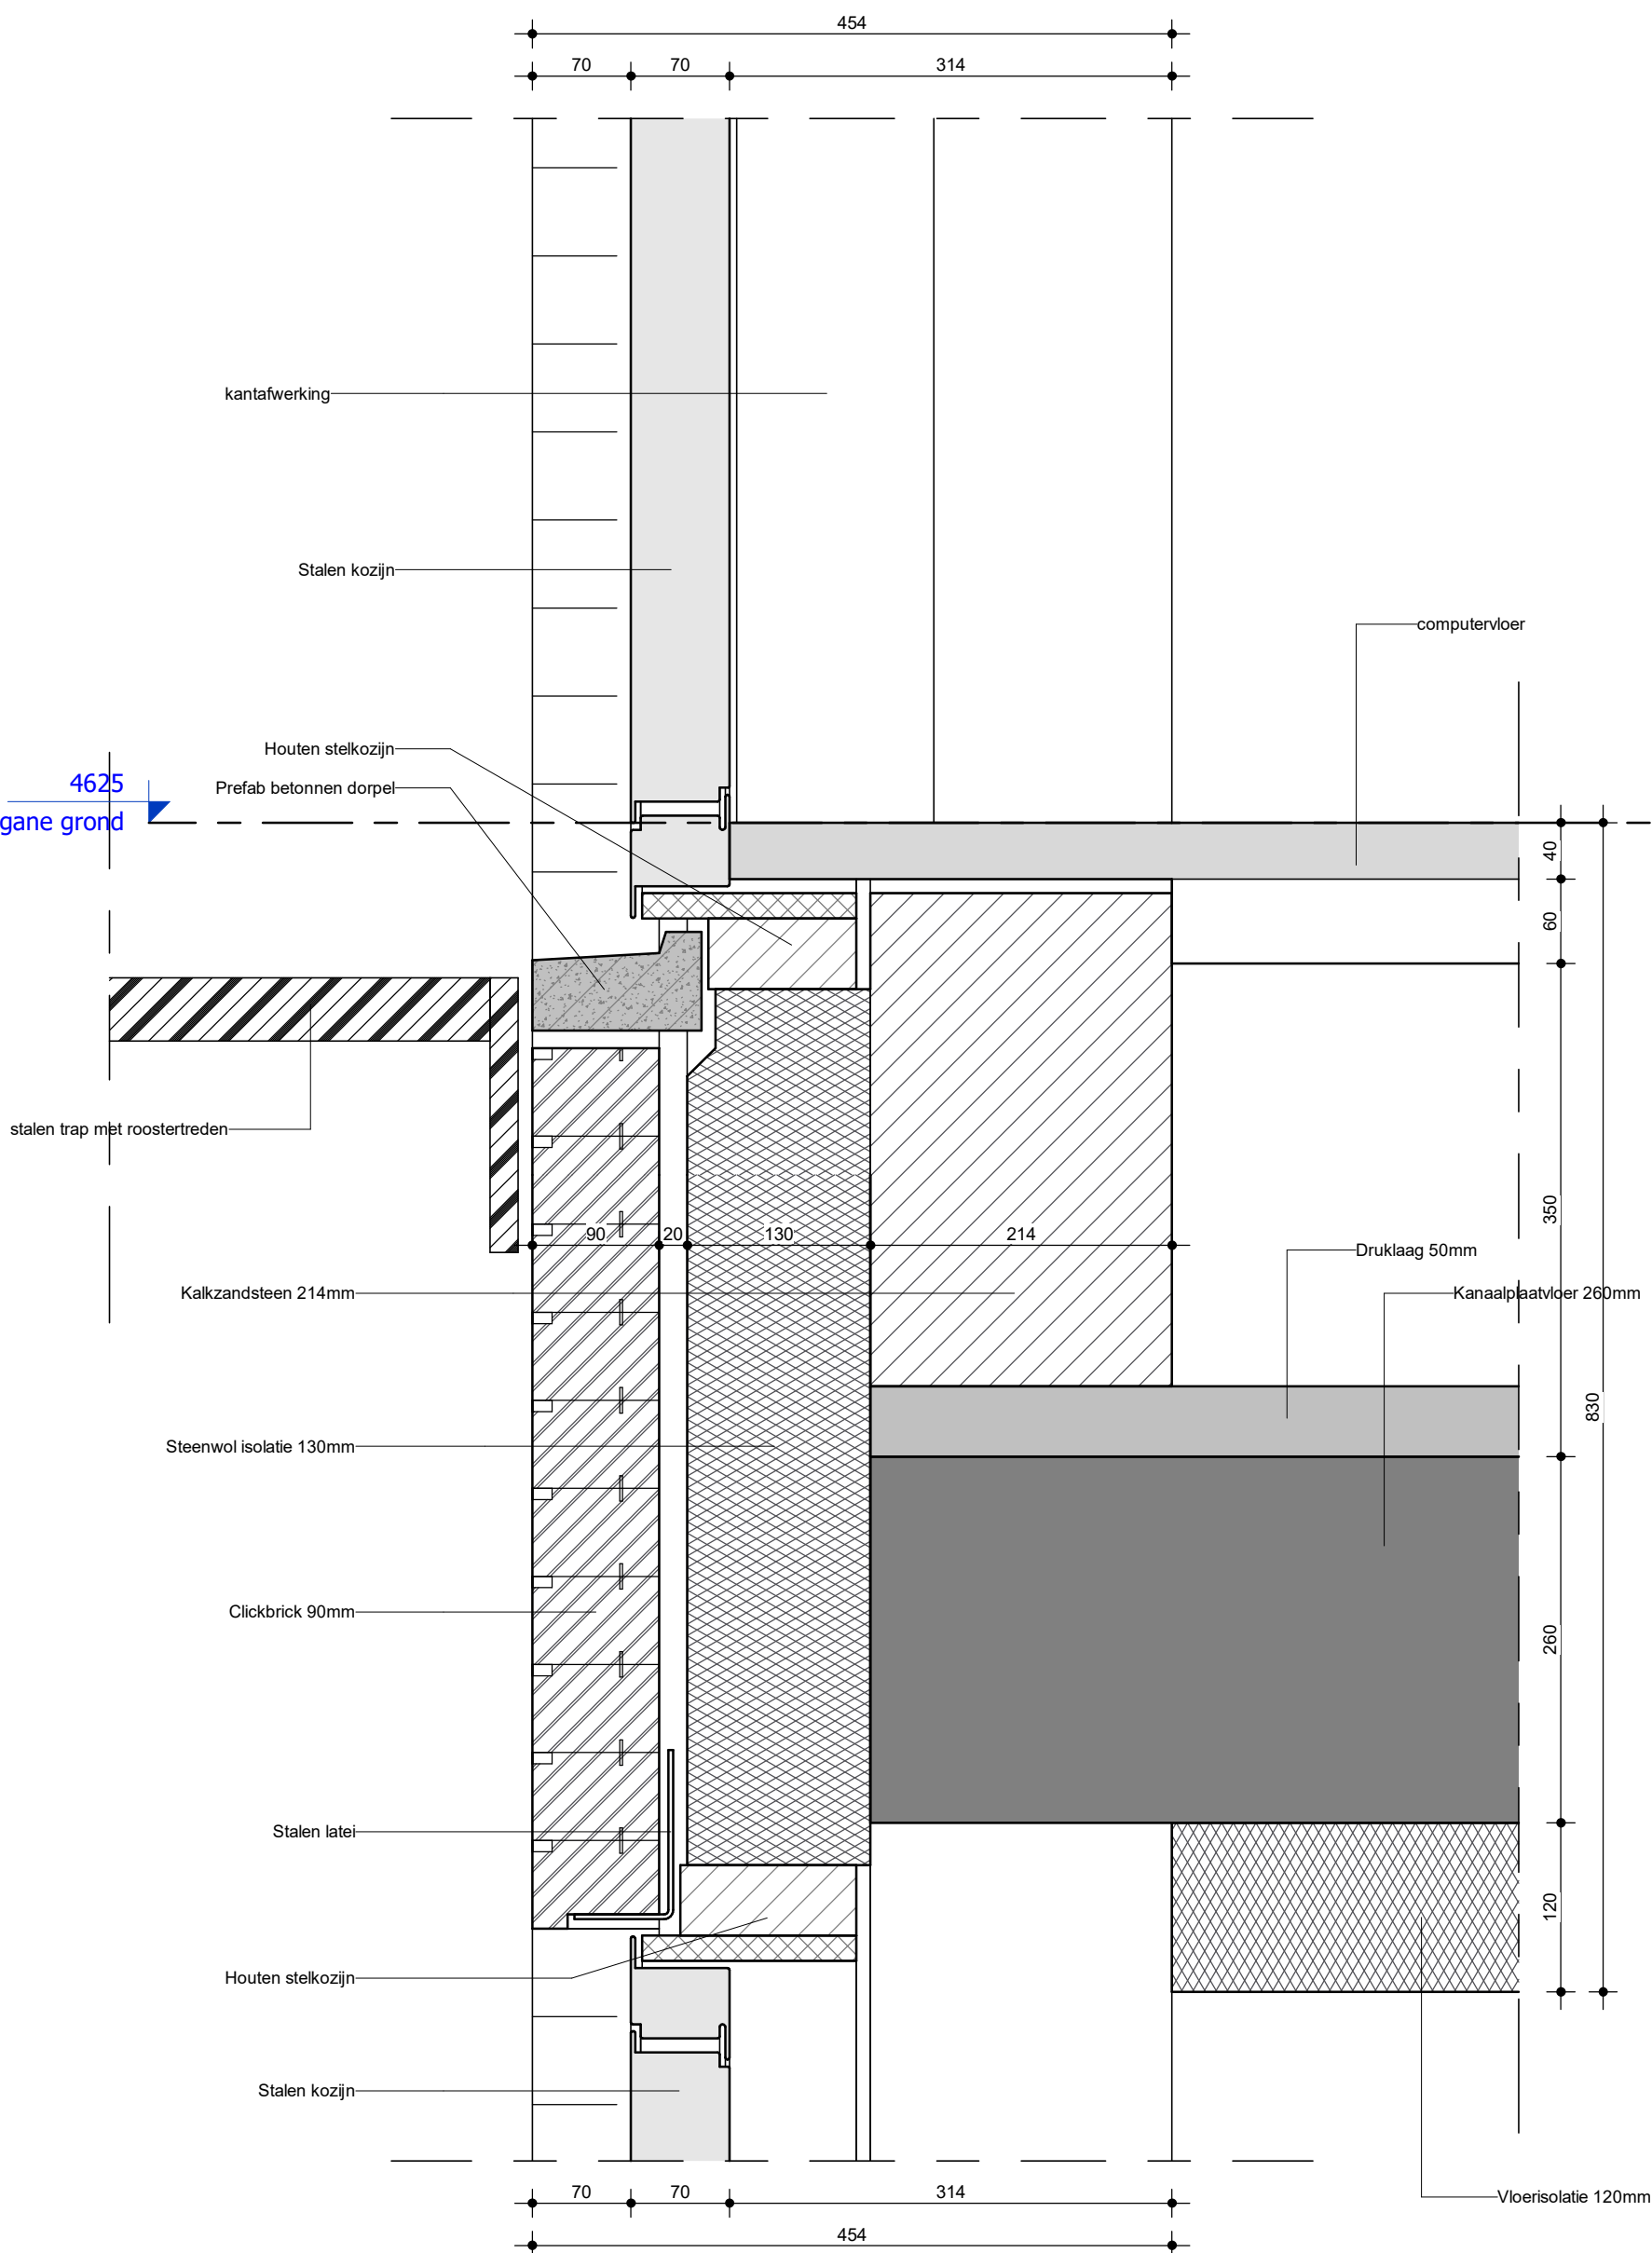


4625
00 Begane grond

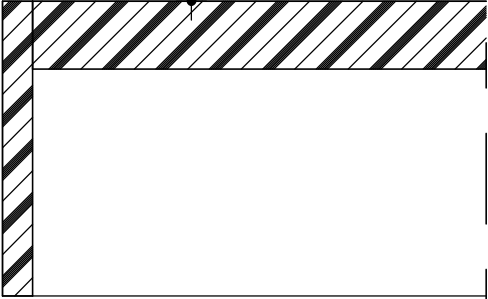



110

110

195

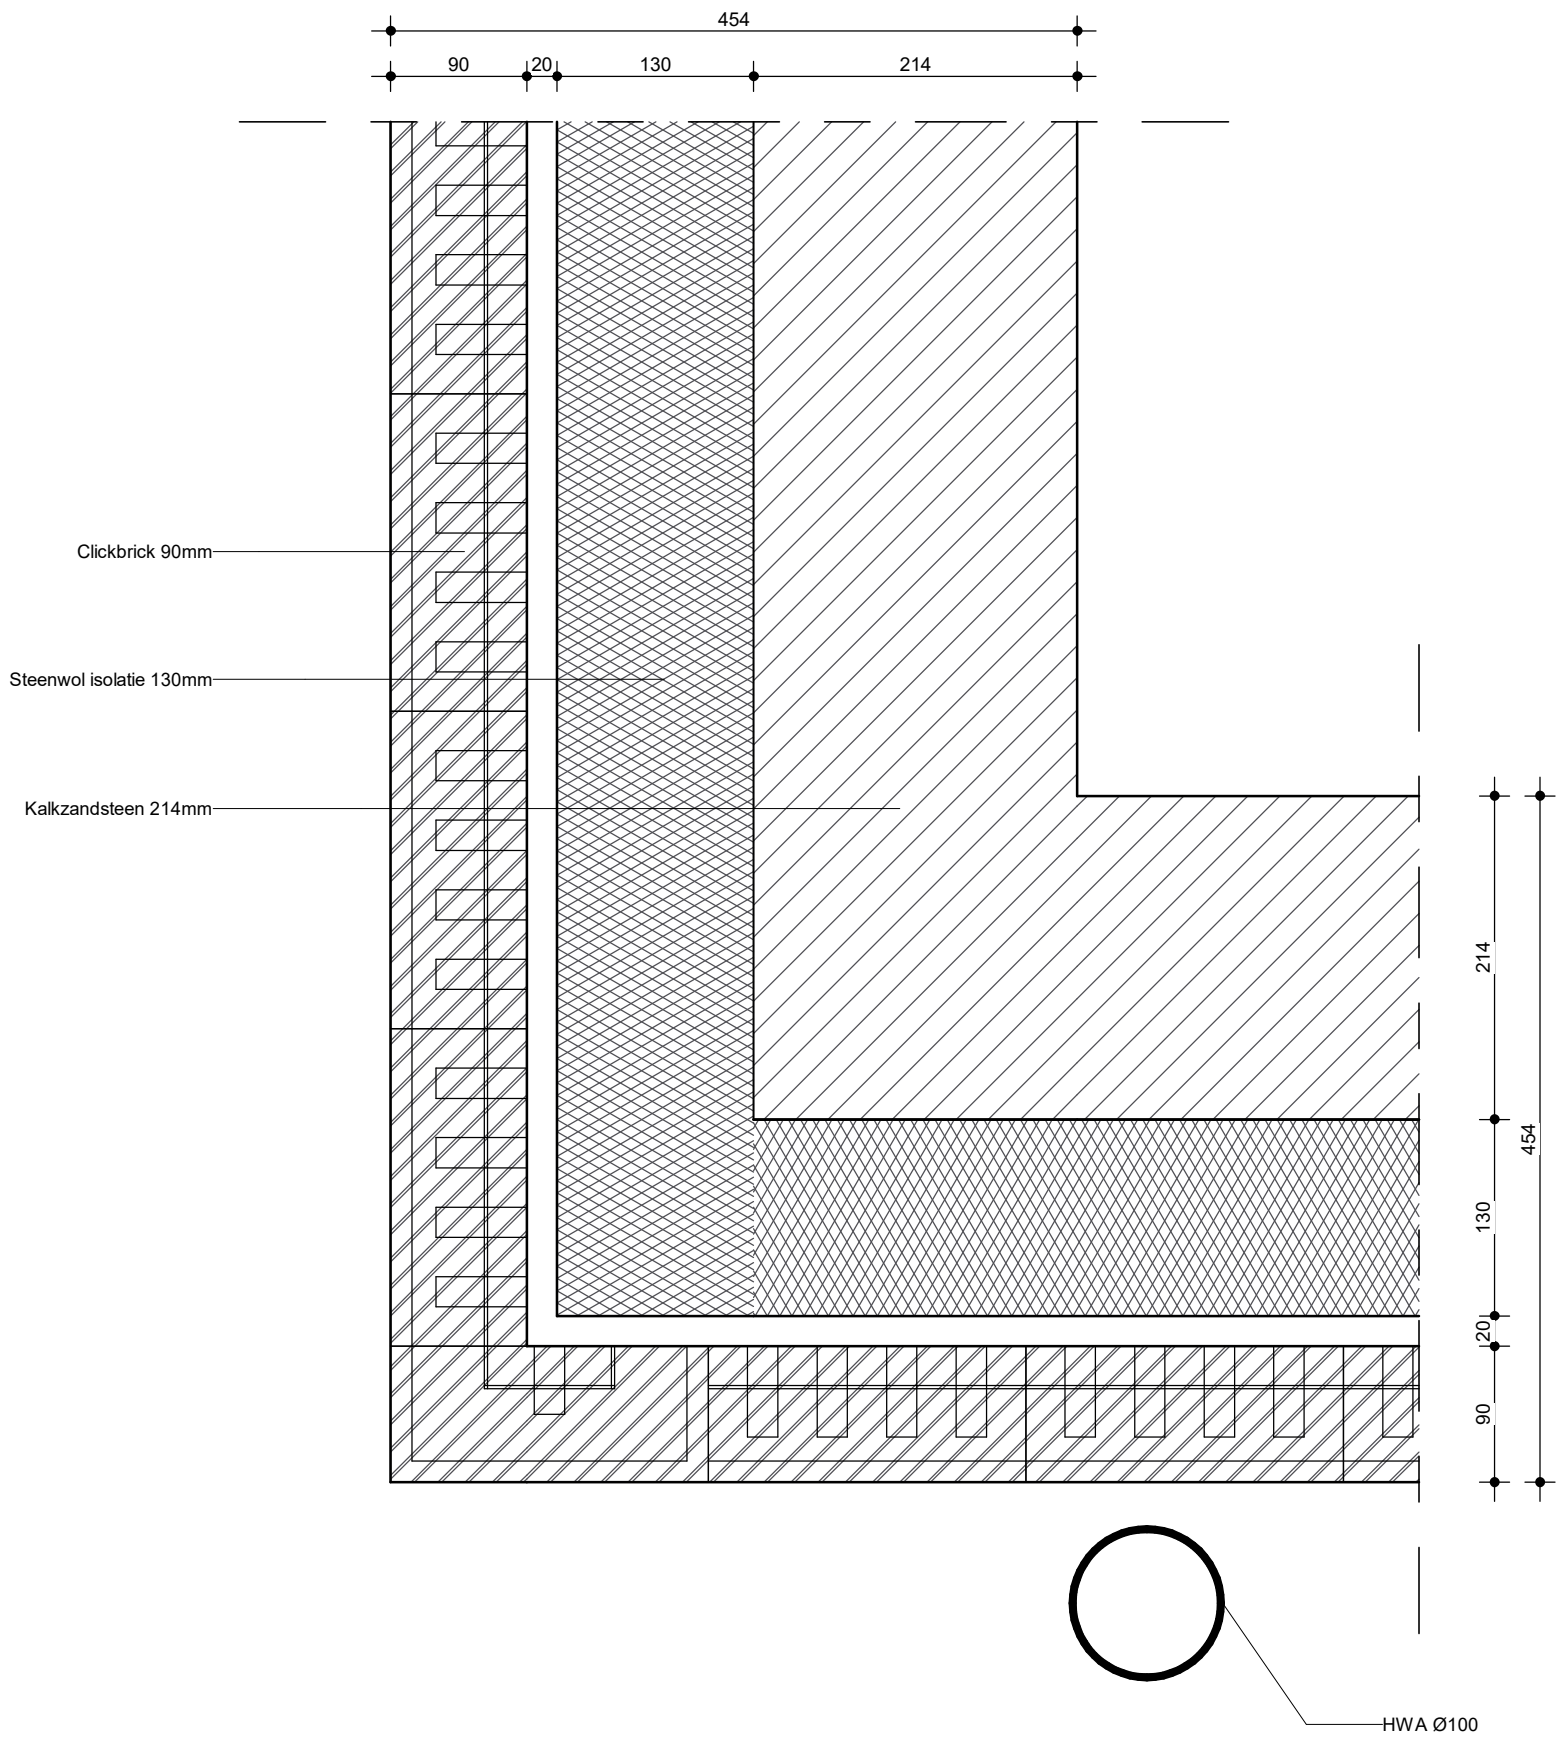


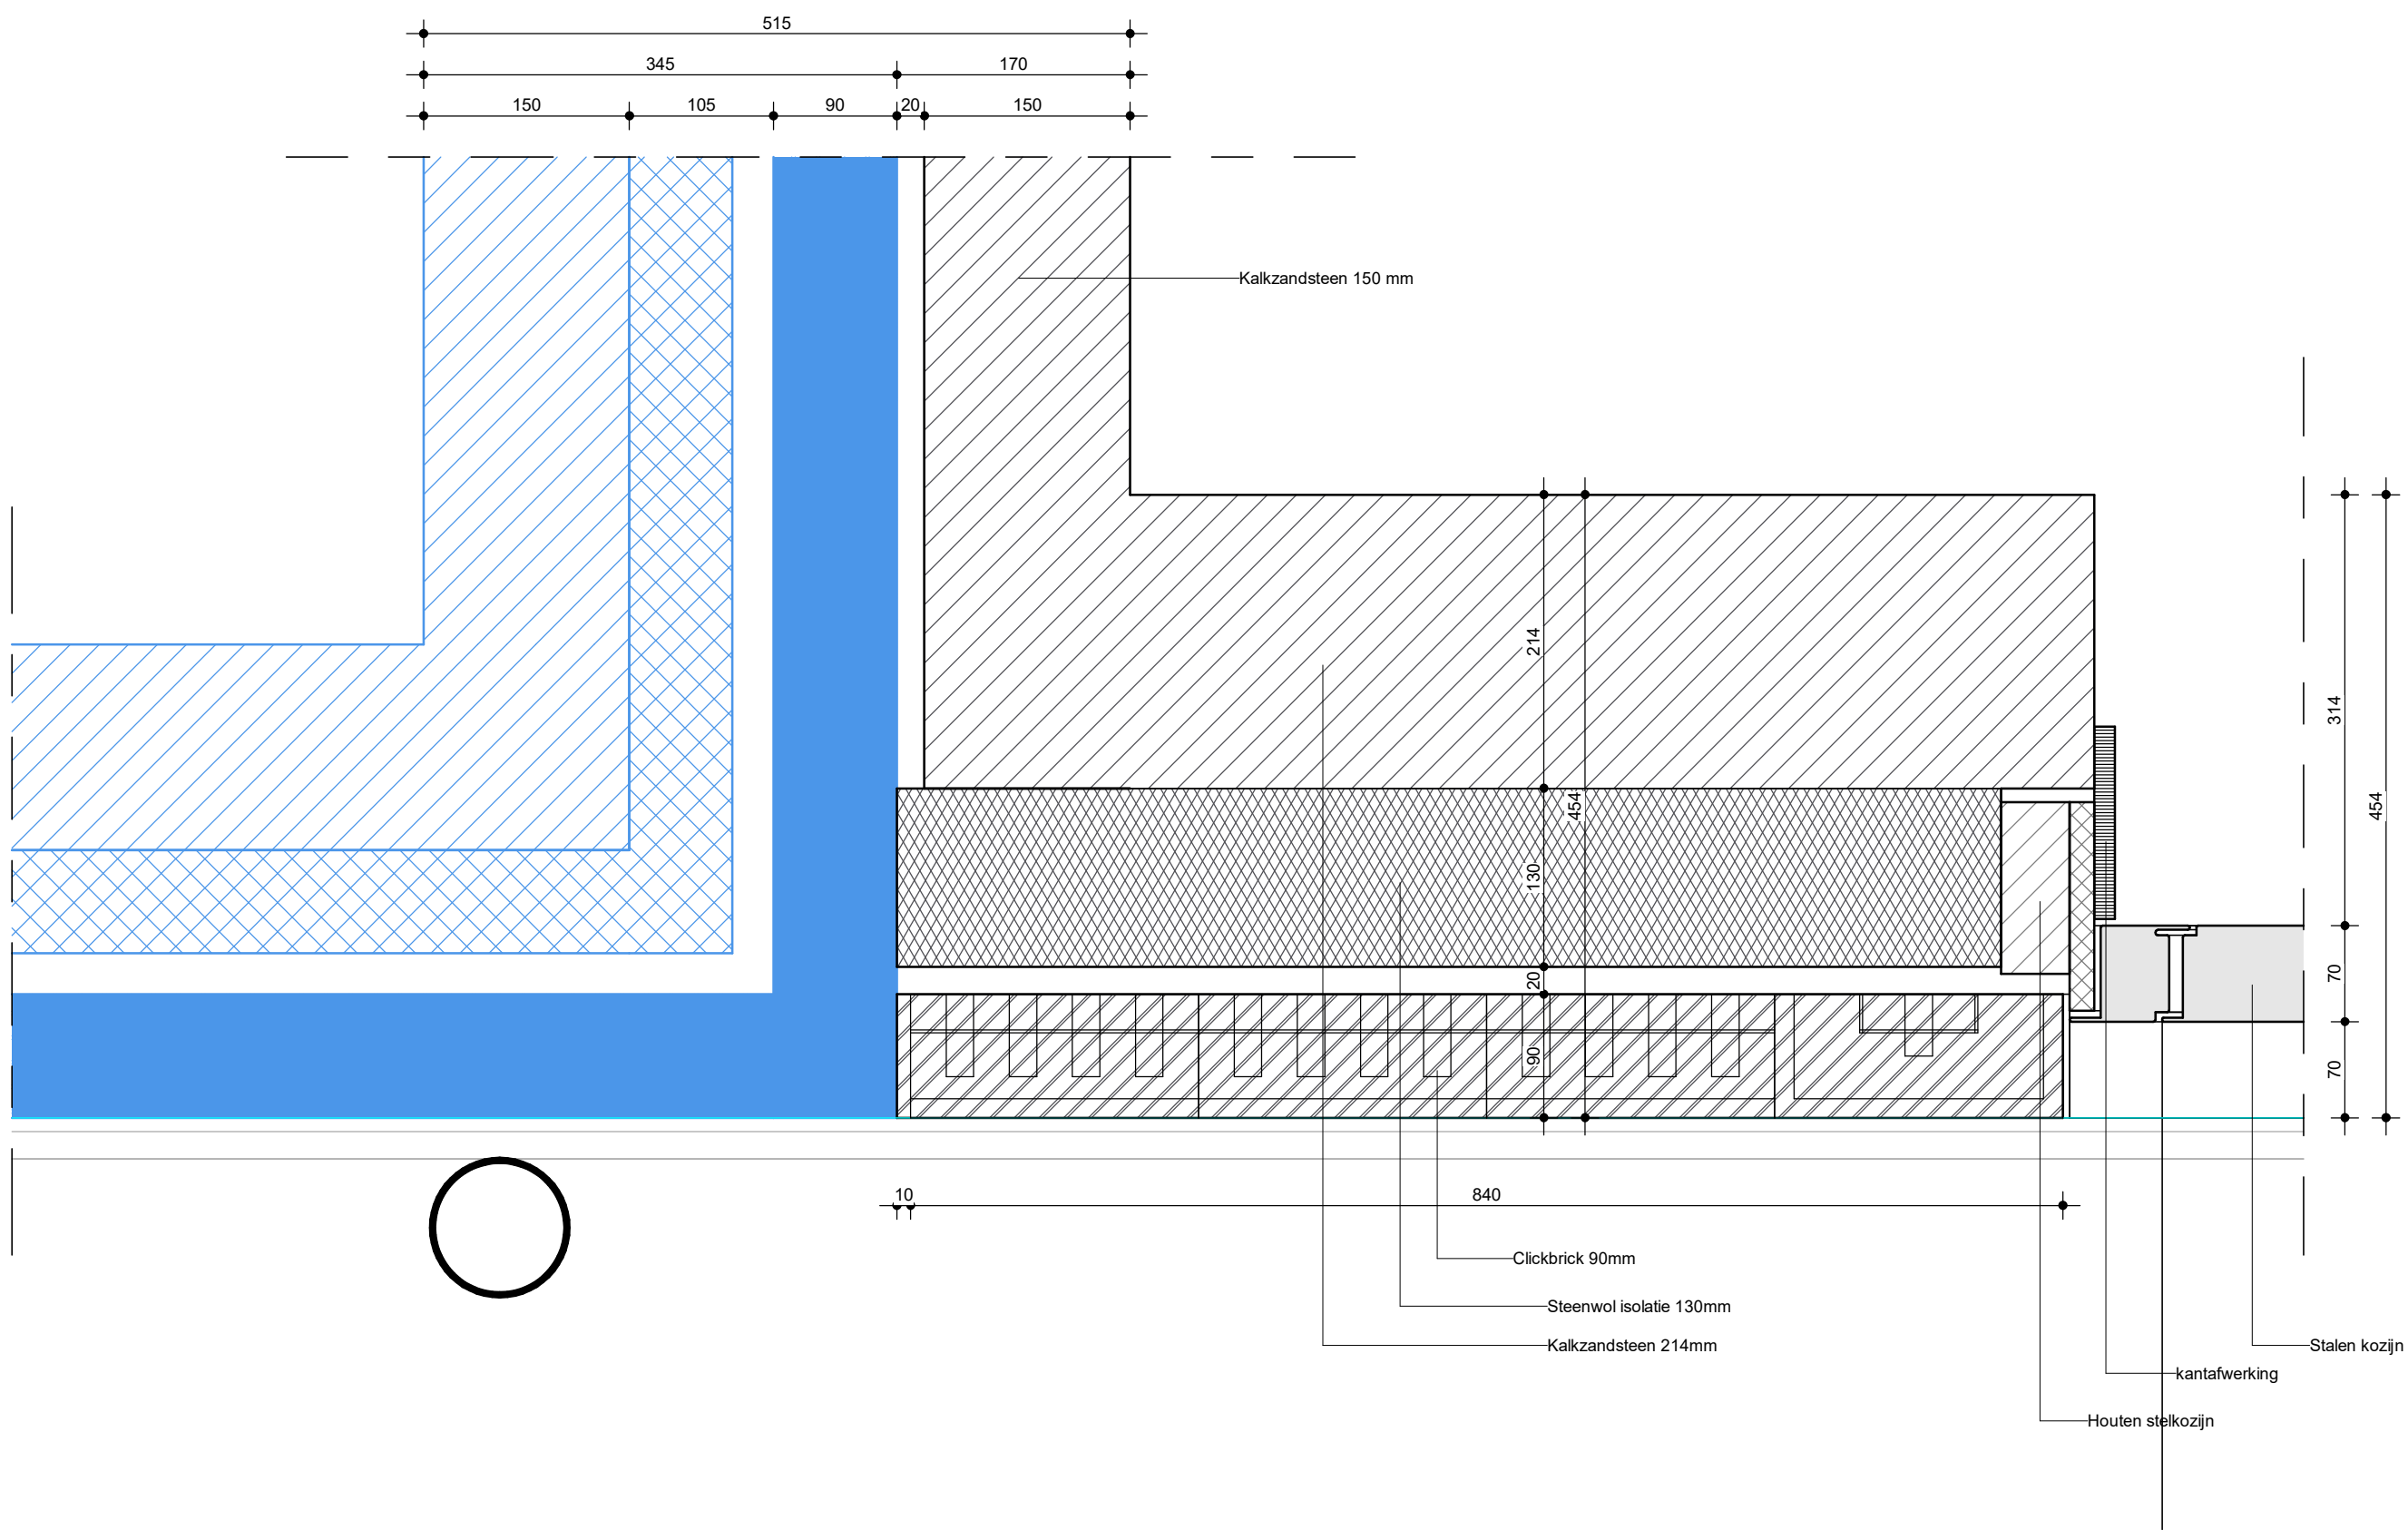

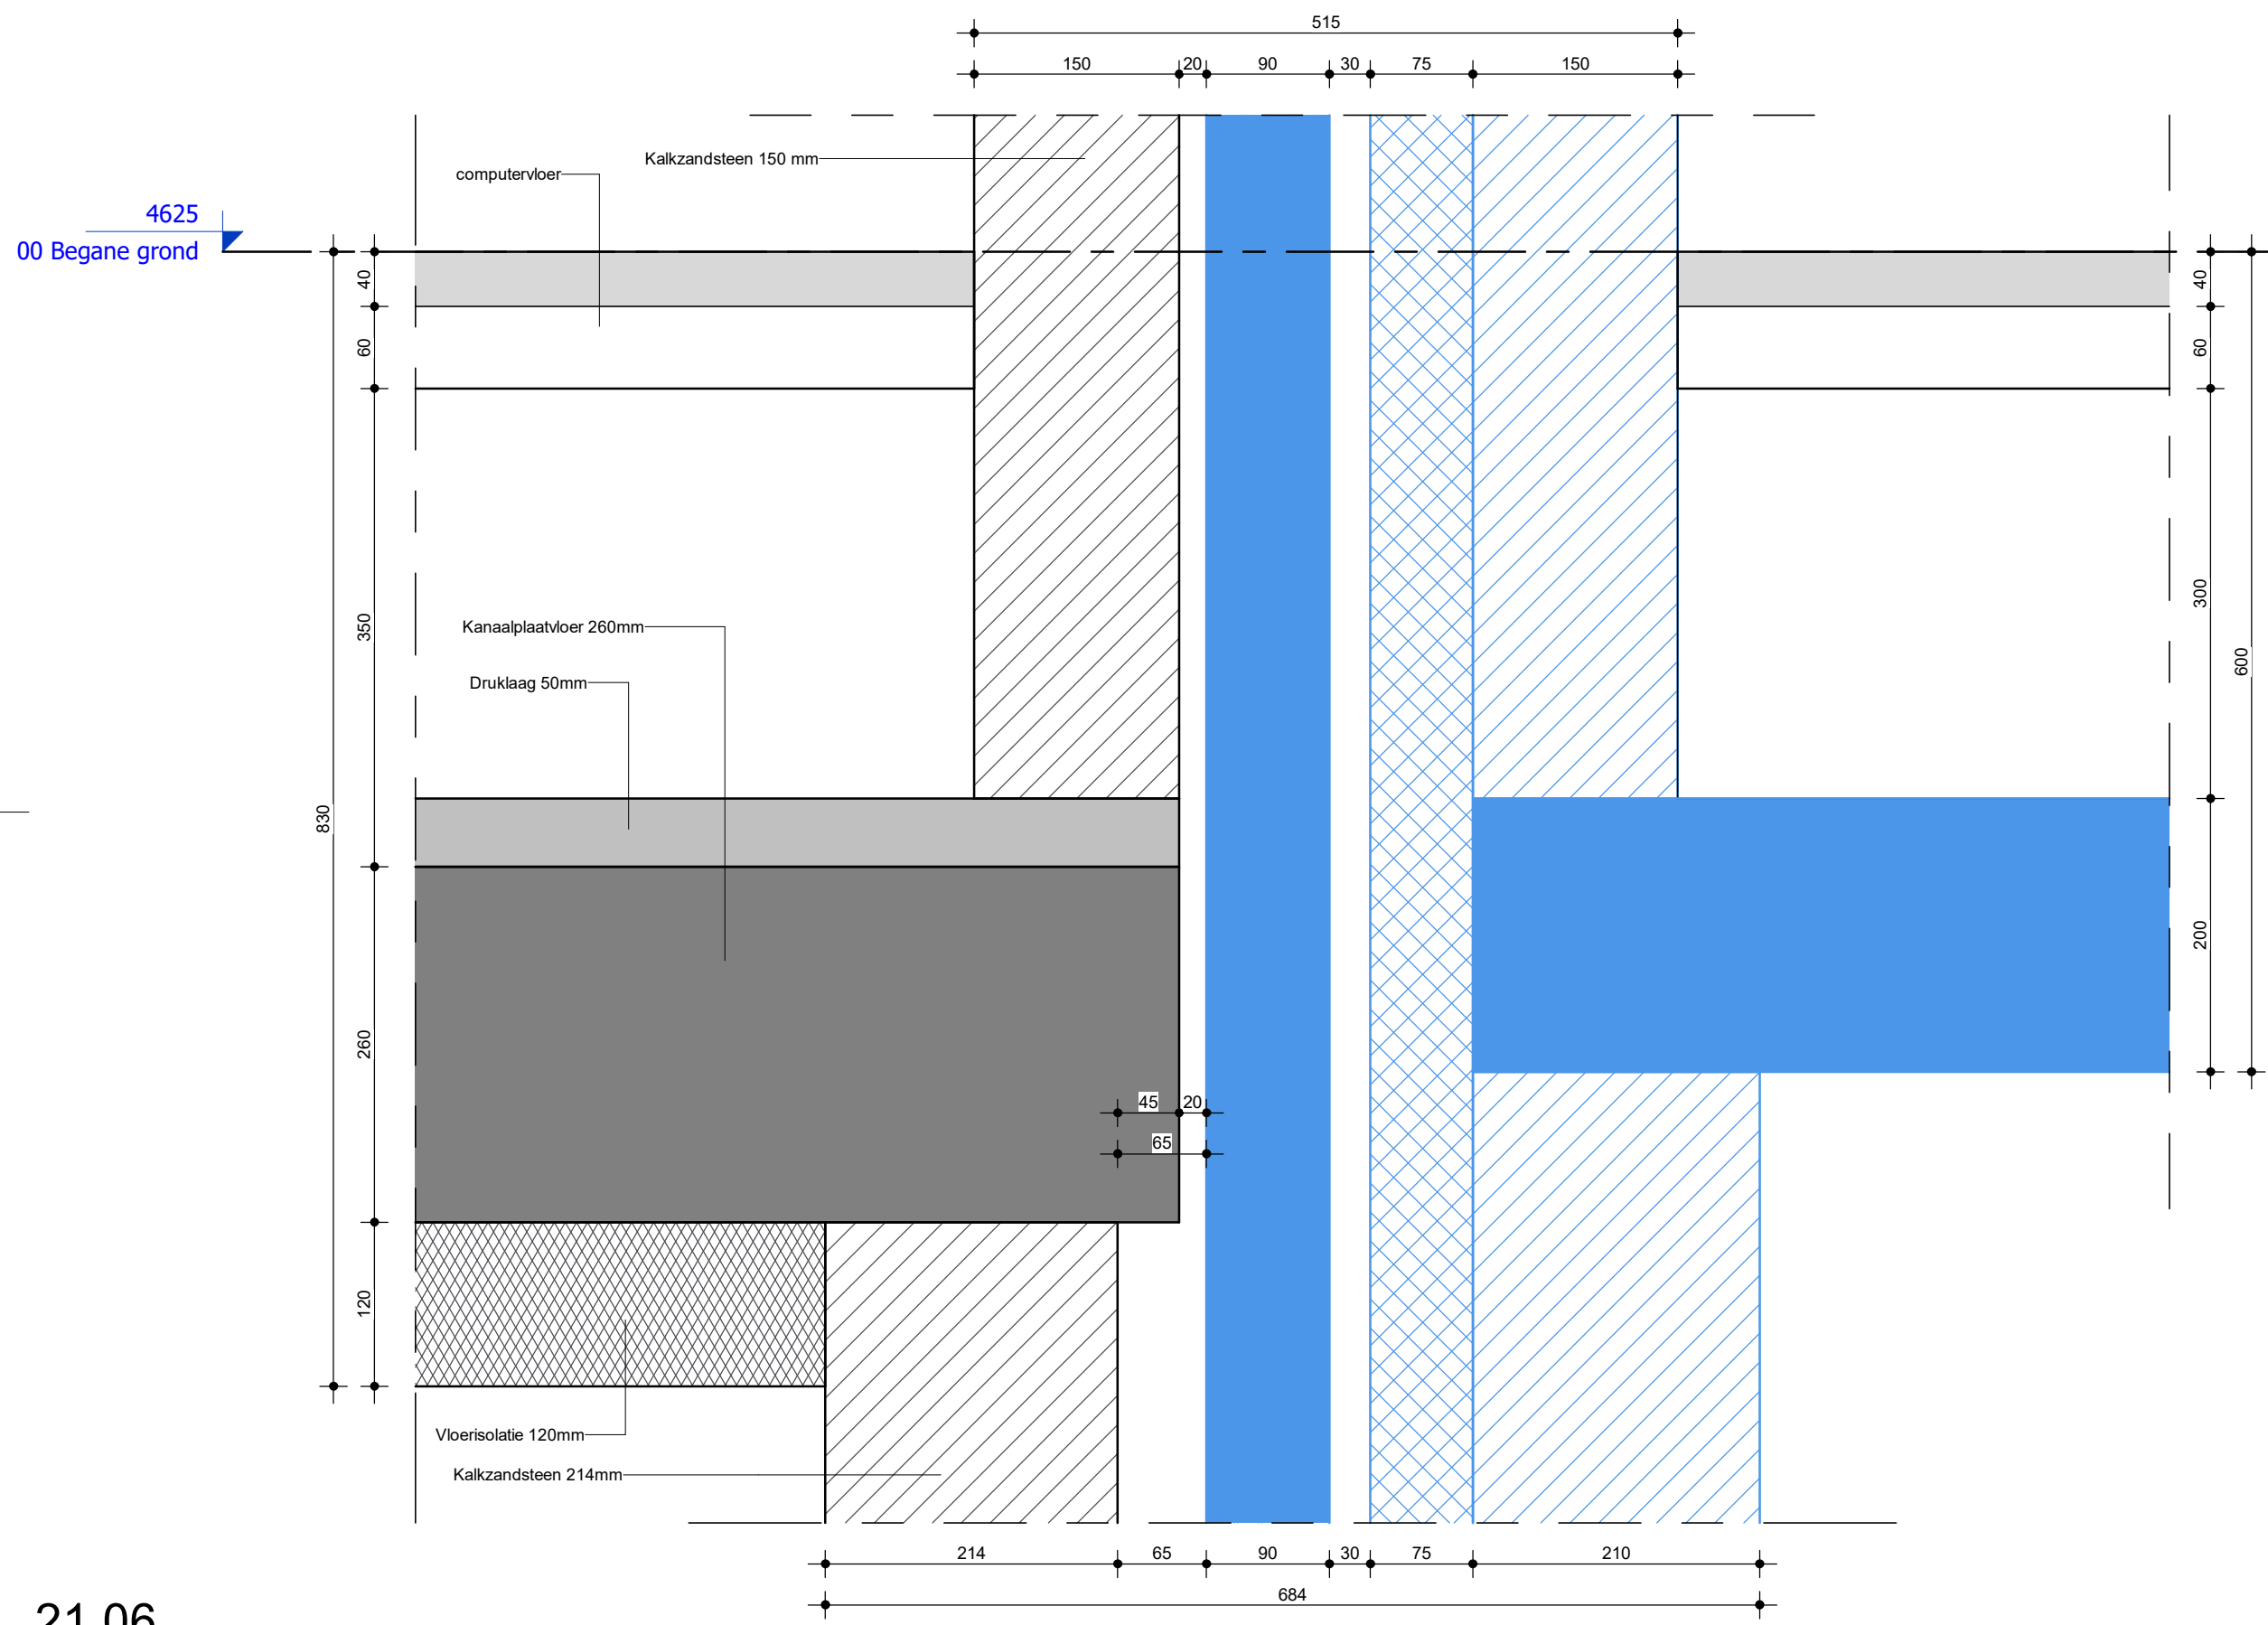


21.06


7865
01 1e verdieping

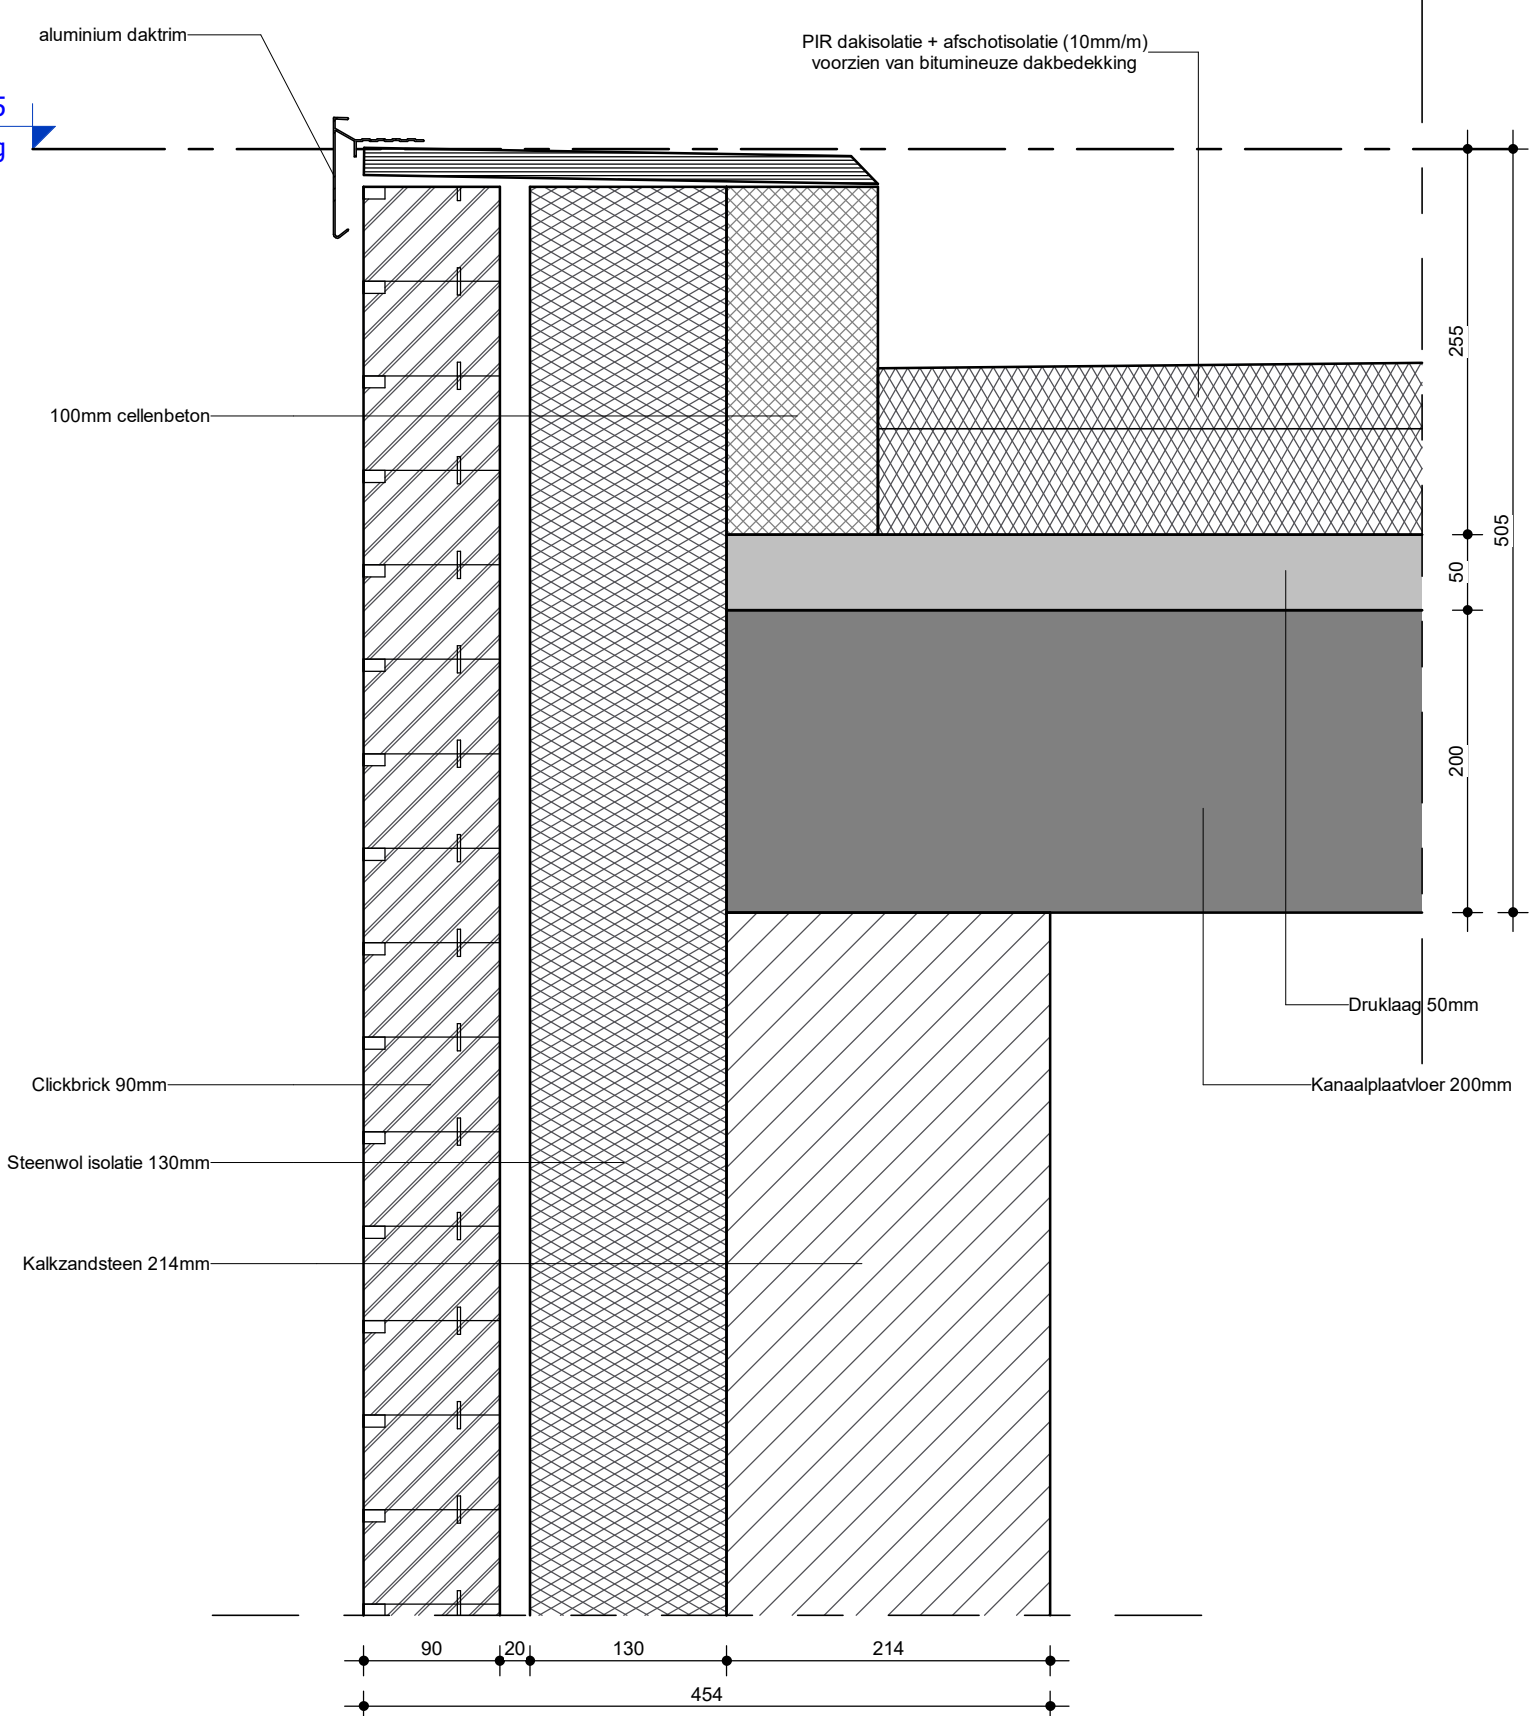

7865
01 1e verdieping

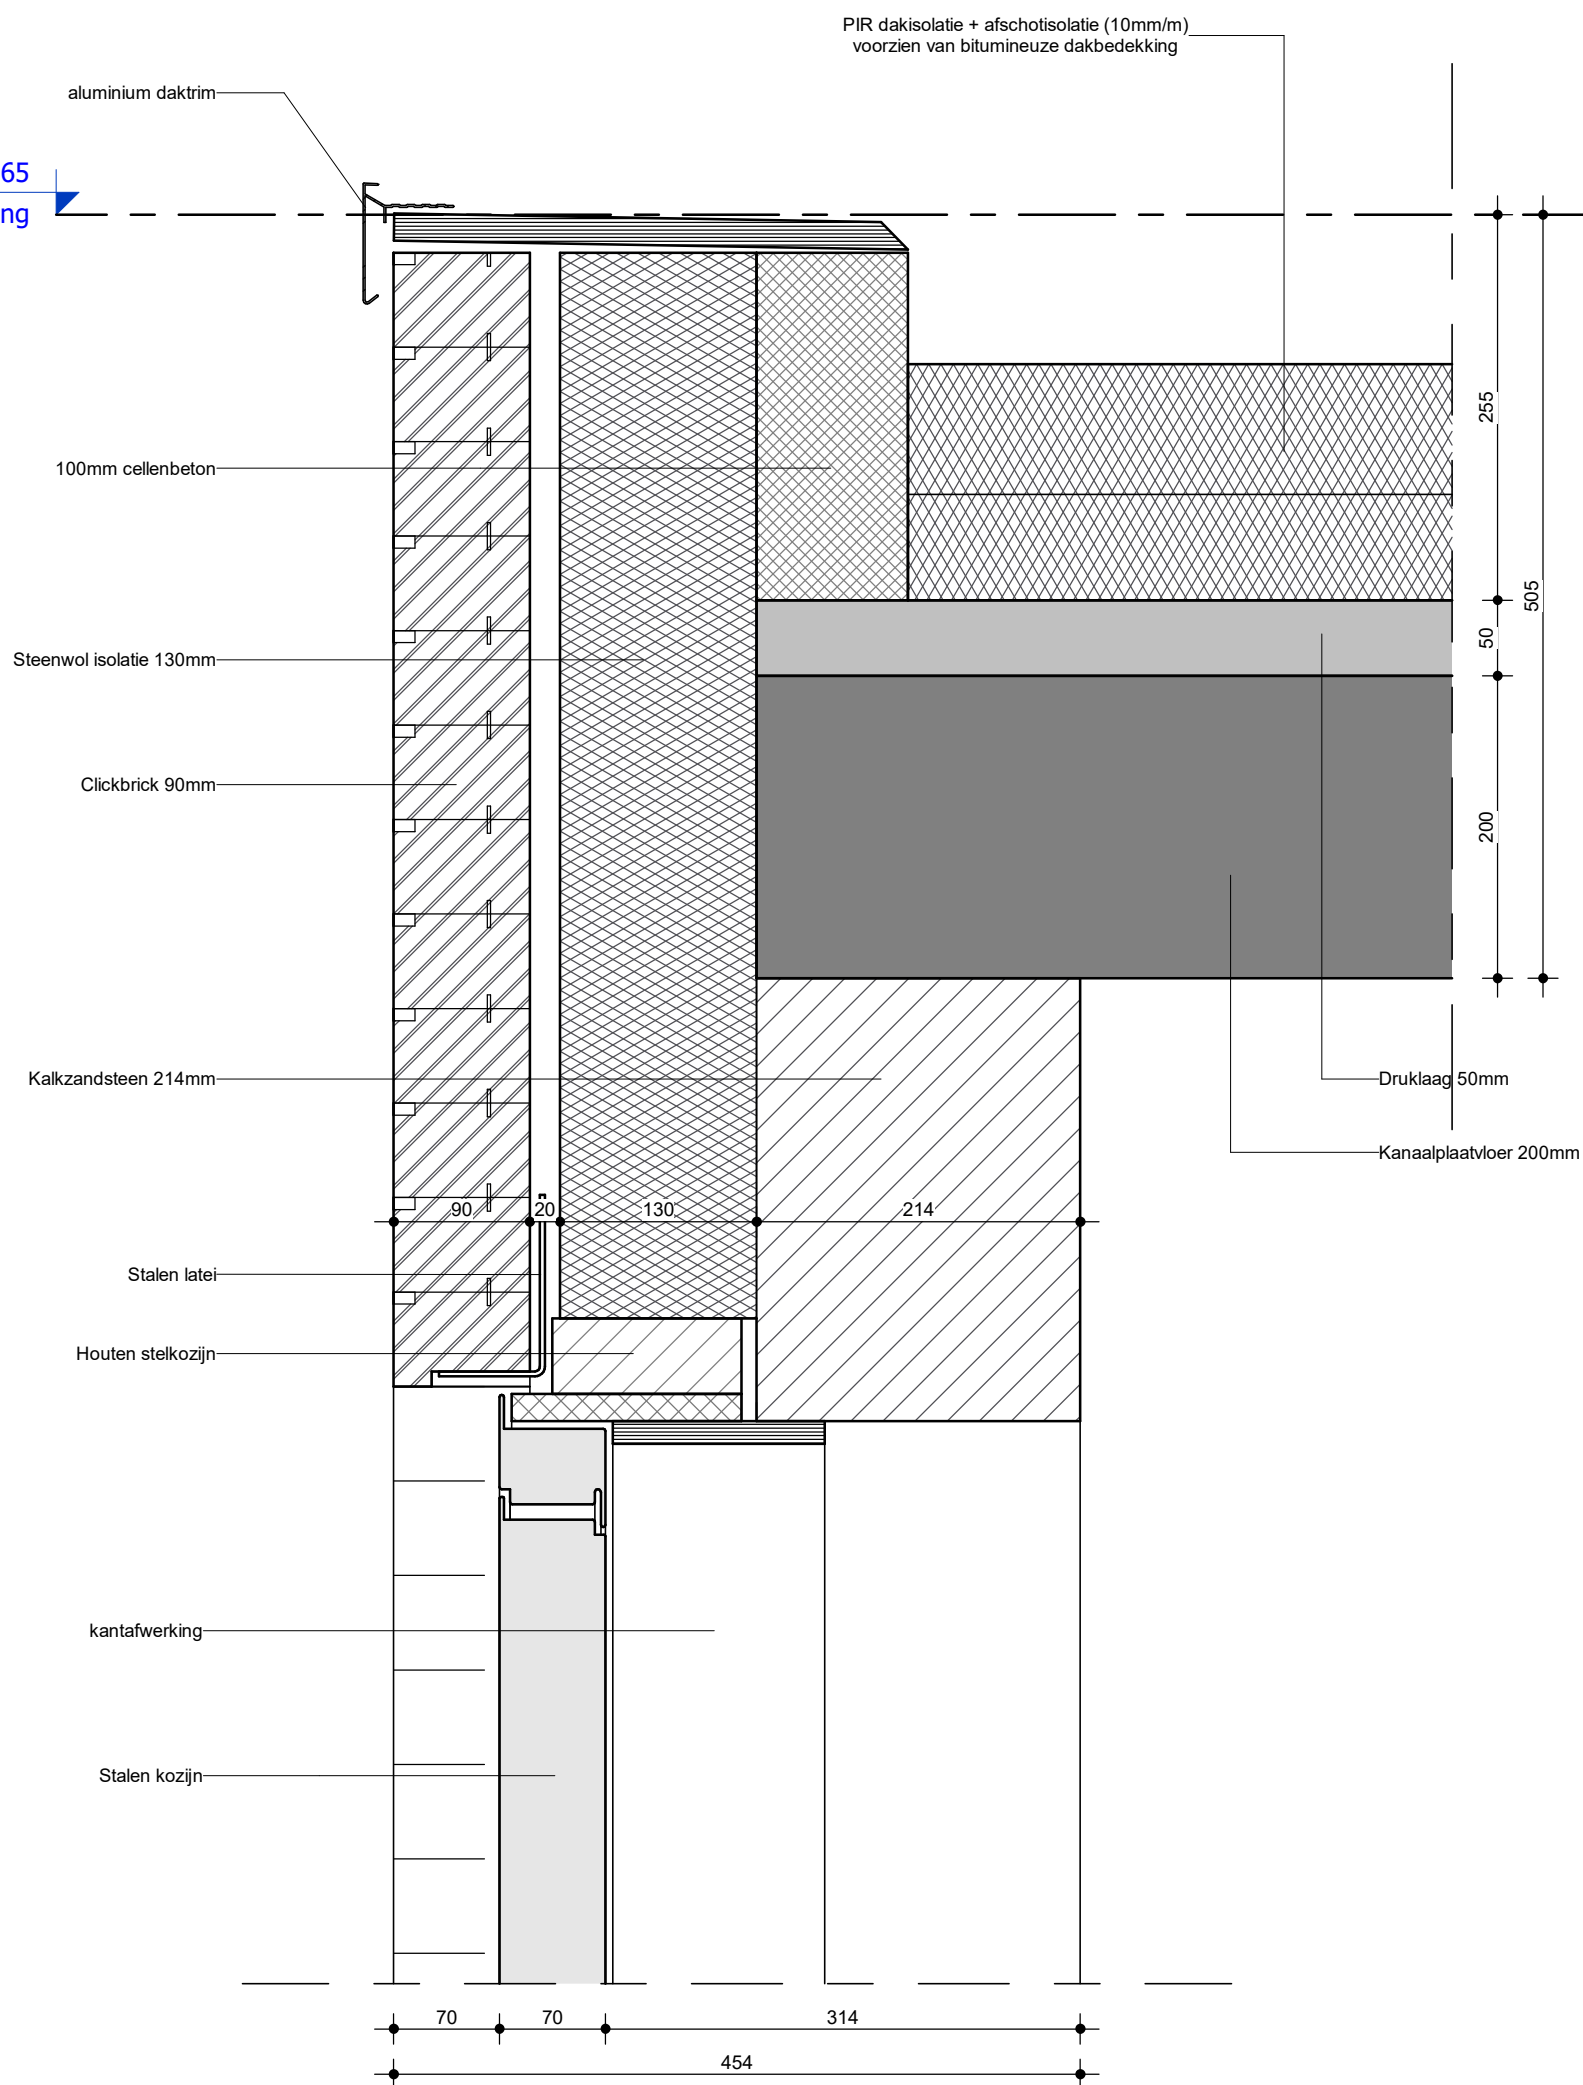

7865
01 1e verdieping

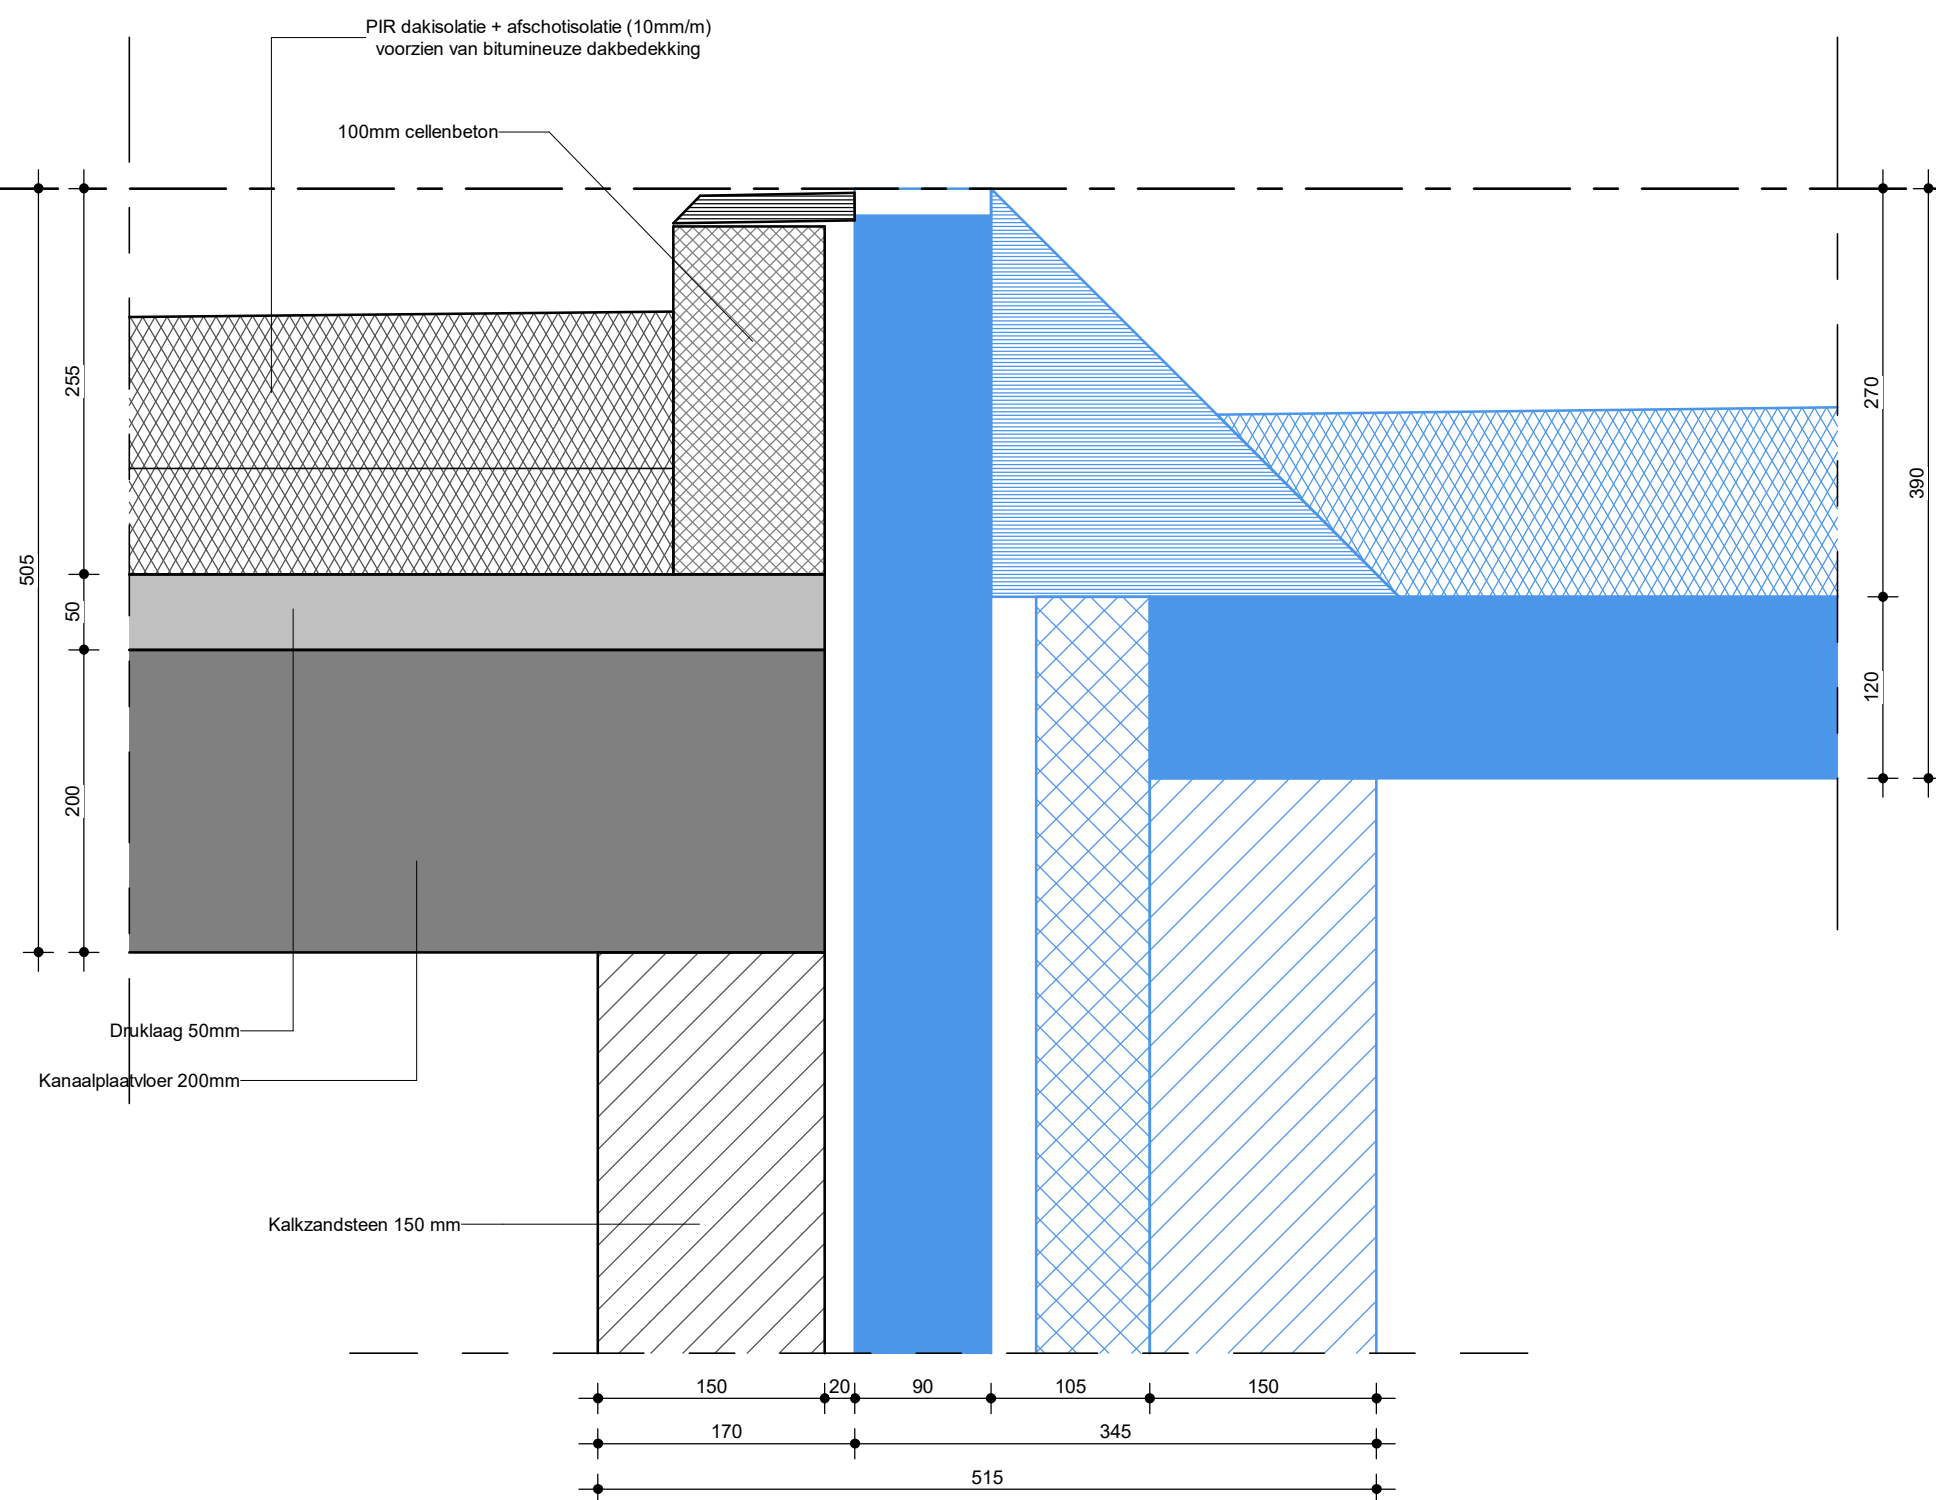

27.03