



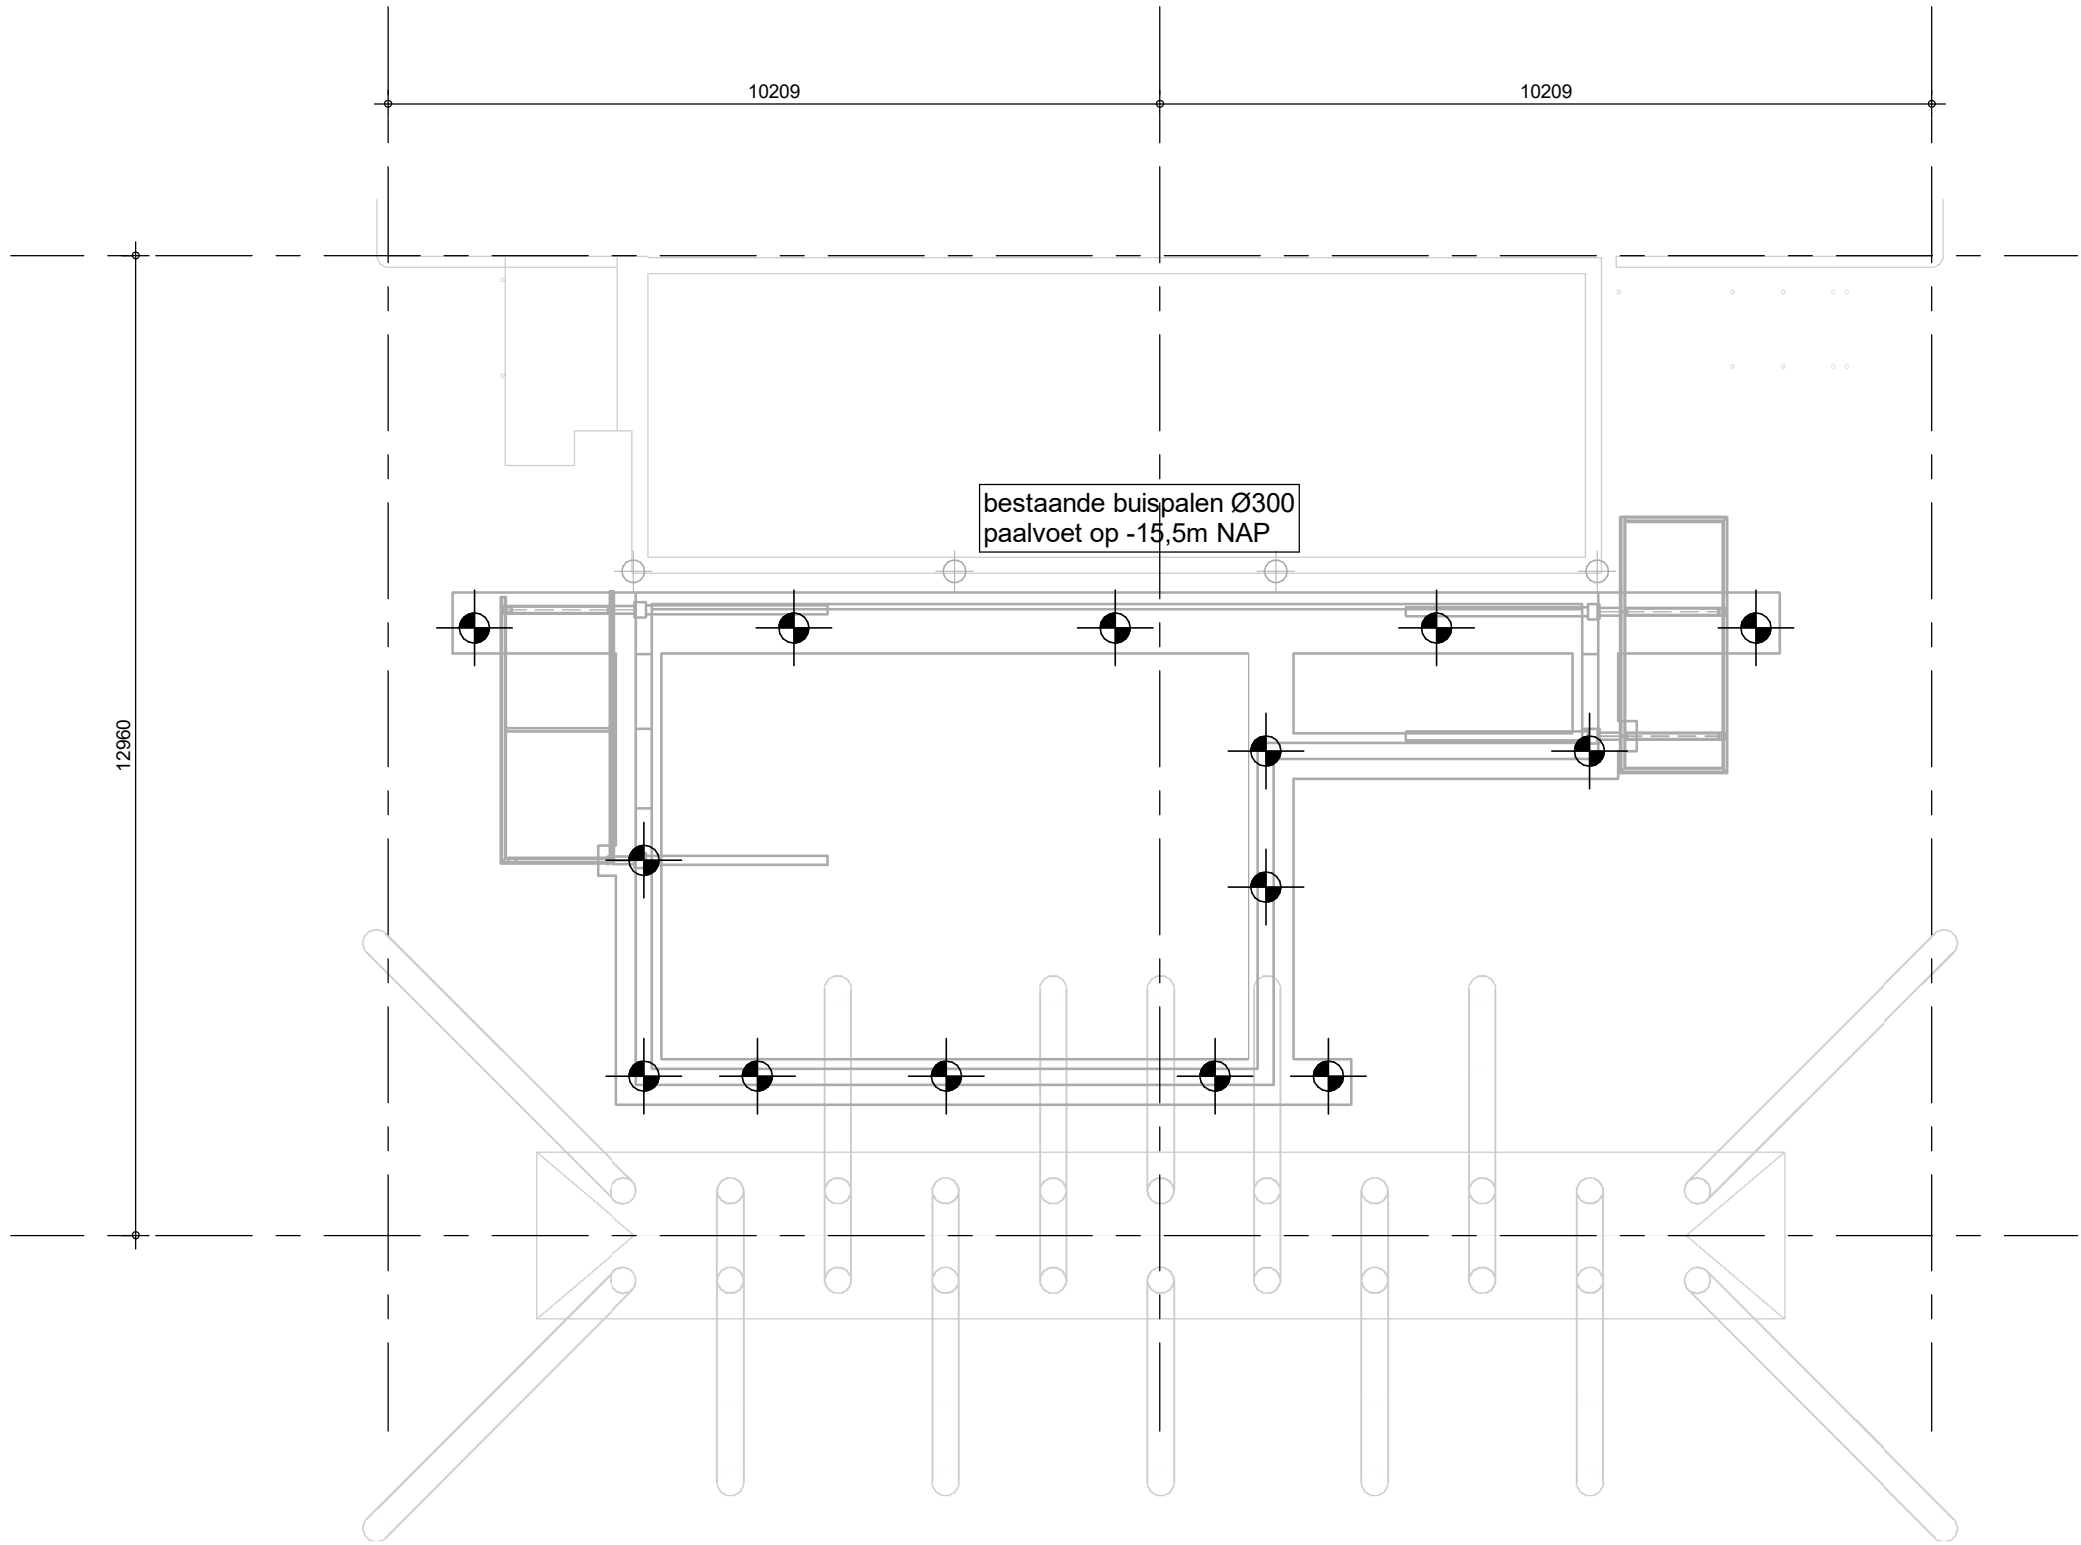


palenplan

palenplan, aantal en positie
n.t.b. na het maken van sonderingen
en inmeting bestaande palen

- Paaltype keuze uit:
- 1) Grondverdringend paalsysteem met palen max. d=400mm
 - 2) Grondverdringend paalsysteem met palen max. d=300mm (uitgaande van een paalvoetniveau dieper dan bestaand)
- paalbelasting ±900kN

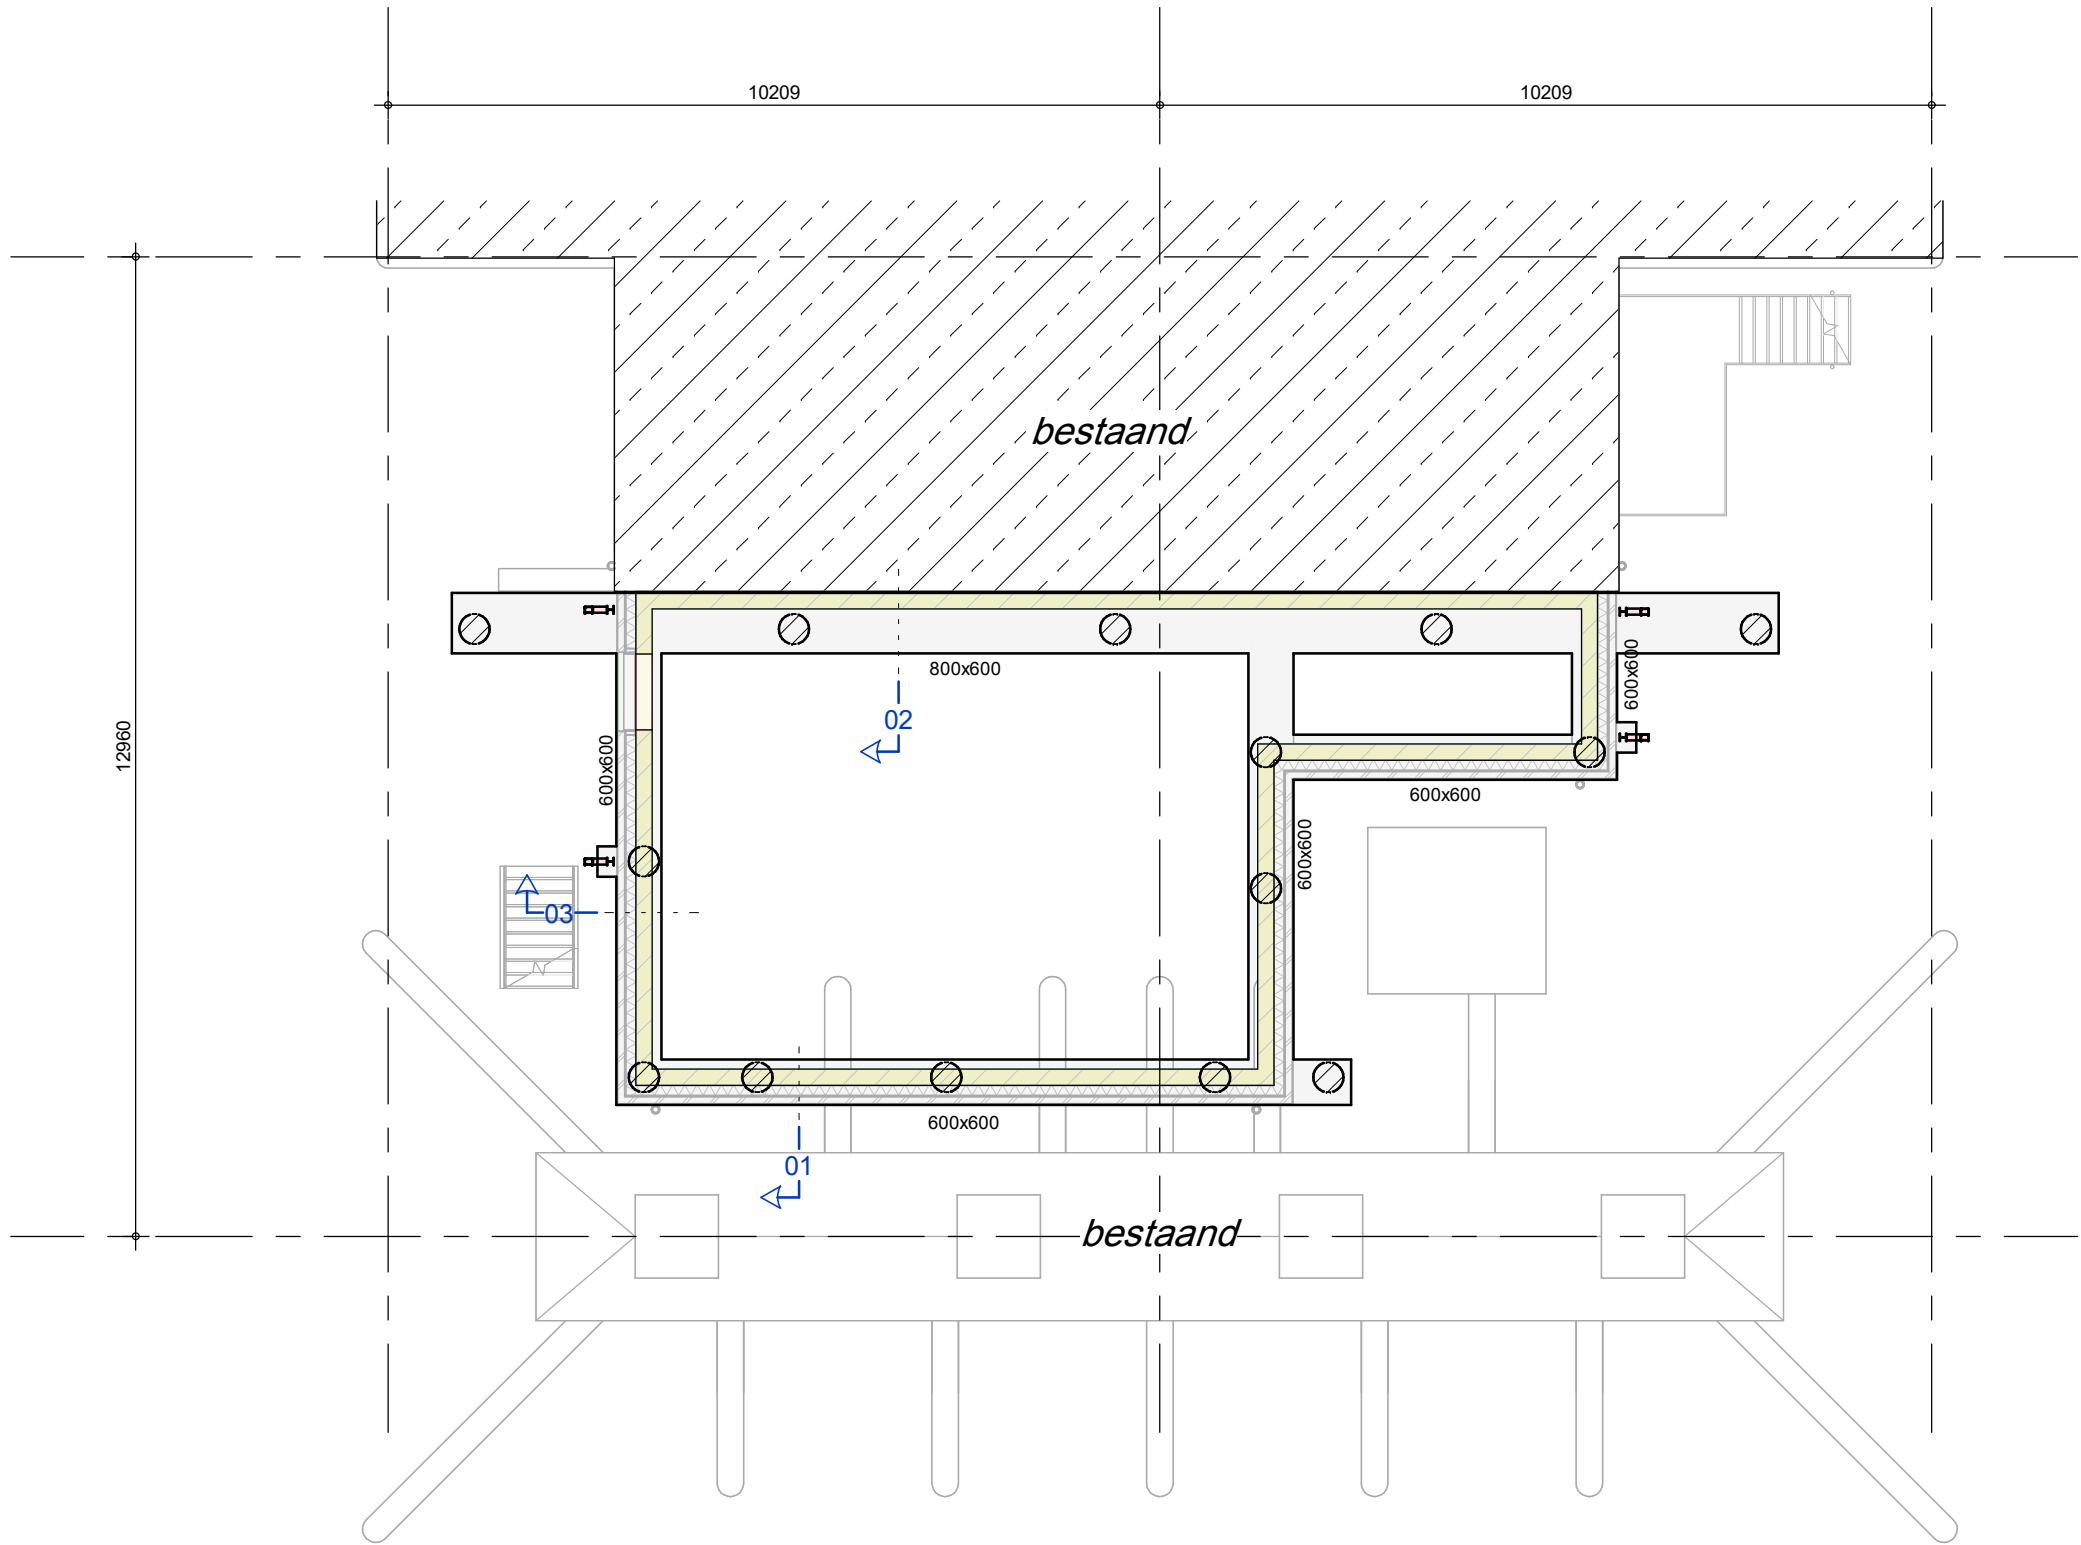

fundering

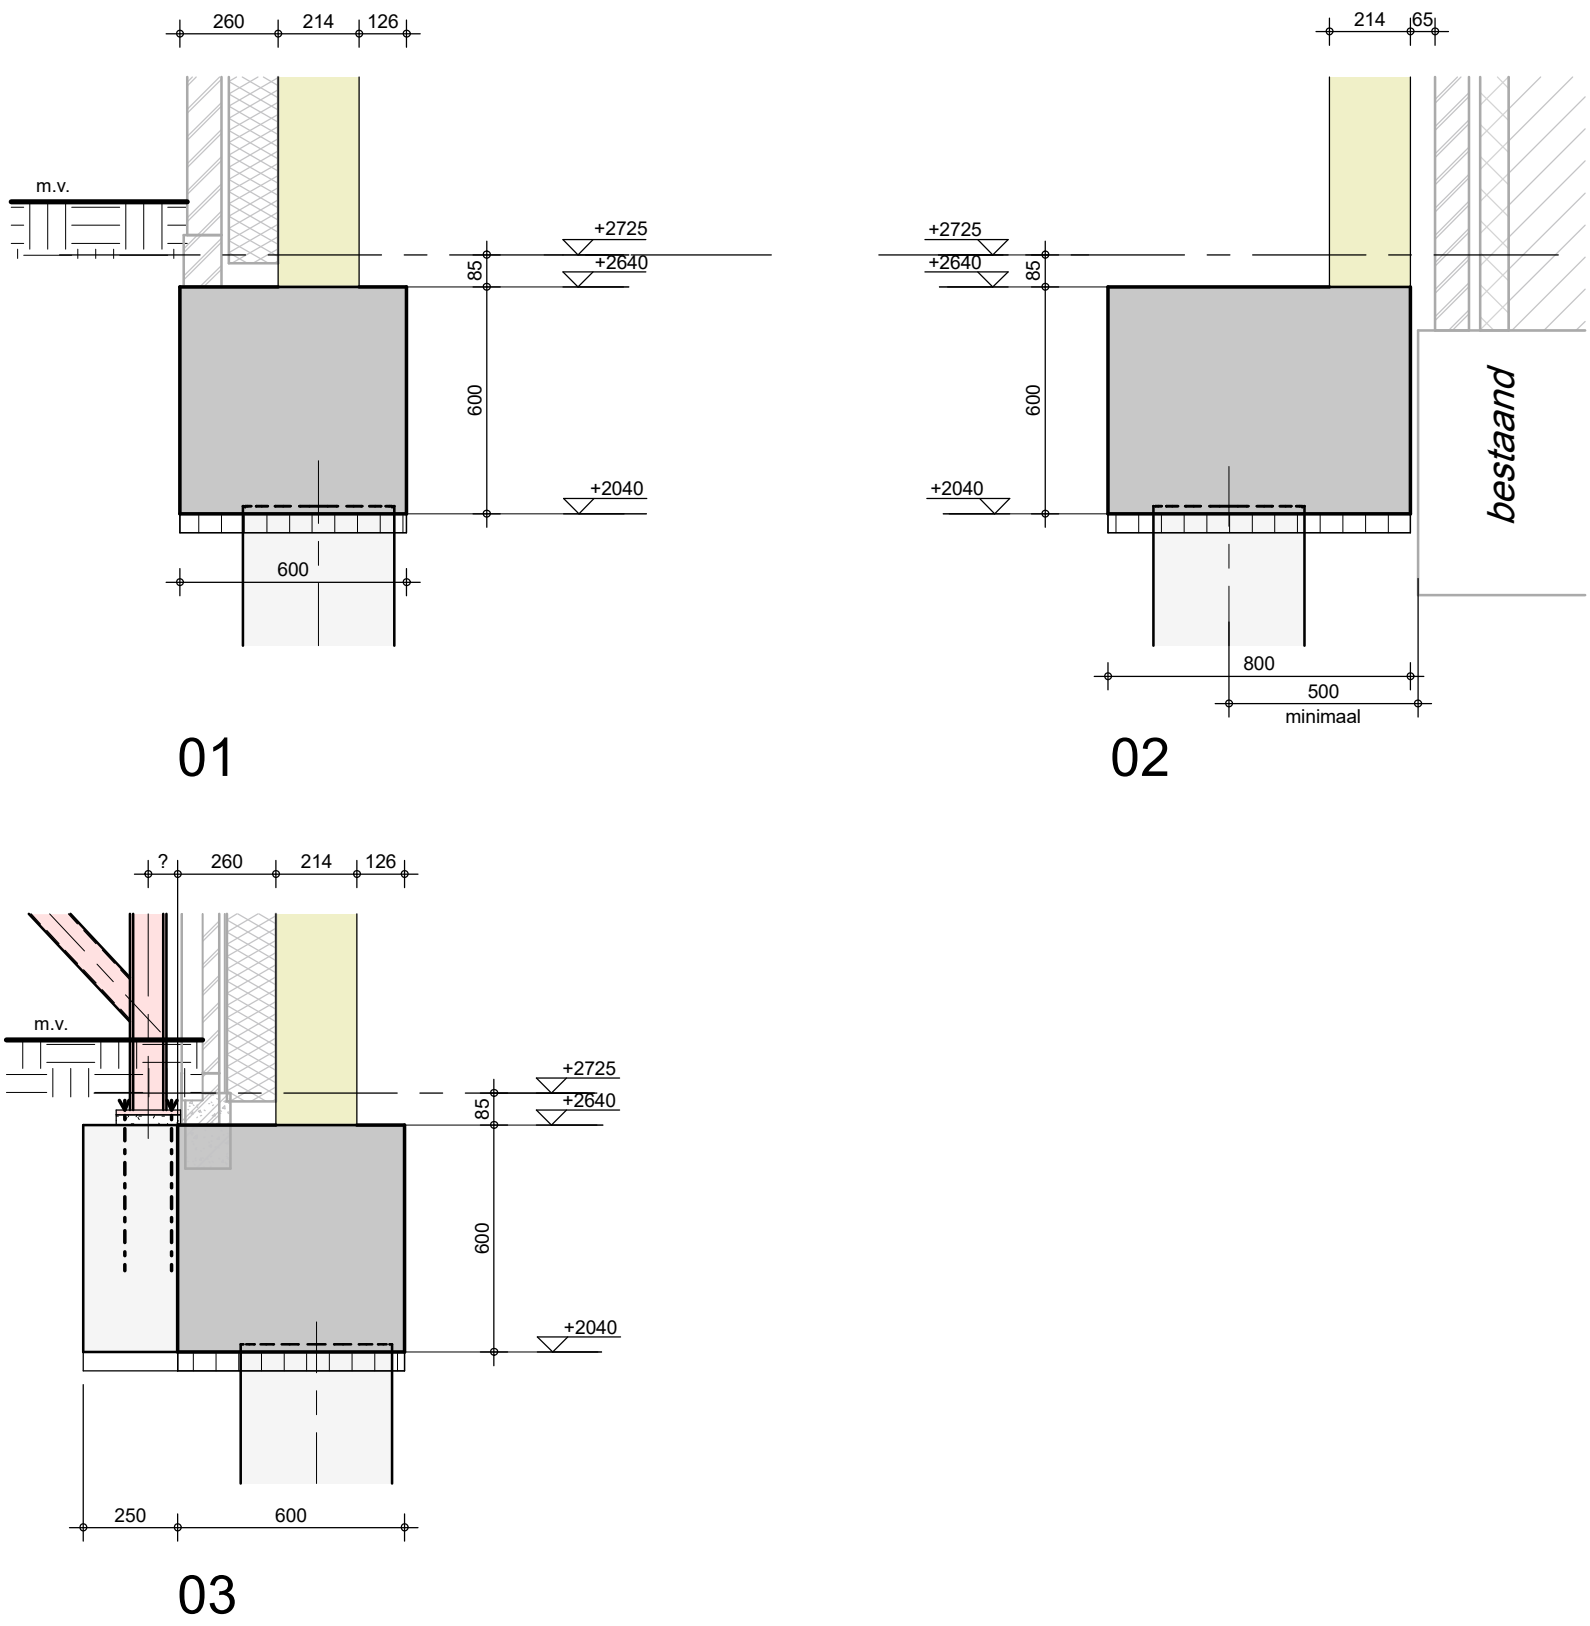

algemene gegevens tenzij anders is aangegeven

bouwpel t.o.v. N.A.P. : ??? mm

afmetingen in mm en belastingen in kN en m
zie ook algemene bladen 15-0a[fr.] voor o.a. renvooi, staalbehandeling, geveldatates, -lateien,

min. brandwerendheid bouwconstructie:
bouwconstructie : 30 min.
vluchtwegen : 30 min.


plaats en kijkrichting van detail of doorsnede:
nr. : weergave in blauw = deze positie is uitgewerkt in het detail(boekje)
weergave in zwart = identiek aan het uitgewerkte detail in het detail(boekje)

funderingsbalken en poeren

weergave : balk b x h
betonsterkteklasse : C30/37
mleukklasse : XC2

dragende metselwerk wanden

weergave : op onder op + onder
kwaliteit : CS12
dikte : 214mm

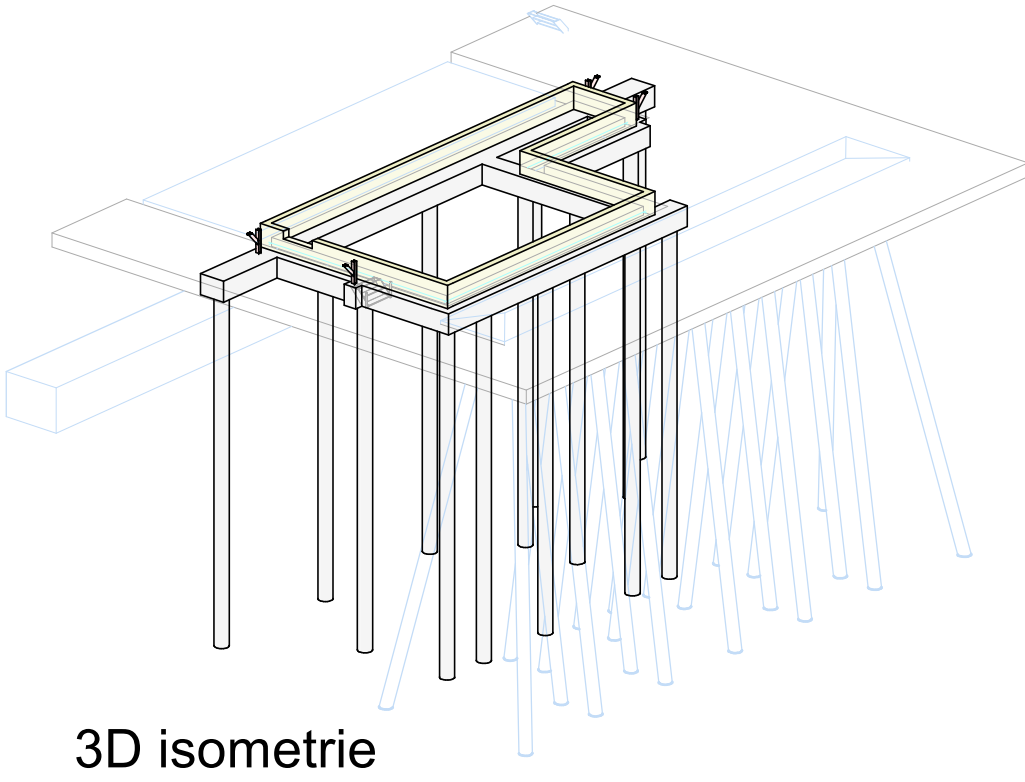

3D isometrie

1	26-03-2025	MTE	omgevingsvergunning	HCR
0	13-03-2025	MTE	TER CONTROLE	
onderdeel		: palenplan, fundering	status:	definitief
			fase:	DO
project		: Brug over de Noord in Alblasserdam		
architect		:	projectleider:	VJO
opdrachtgever		: Heijmans	constructeur:	HCR
VeriCon			schaal:	1:50
			formaat:	A1 (841 x 594)
De Plank 110		Van Heemstraweg 123f	projectnummer:	250007
5504 ED Veldhoven		6651 KH Druten	tekeningnummer:	
085 086 68 00		info@vericon.nl		01