


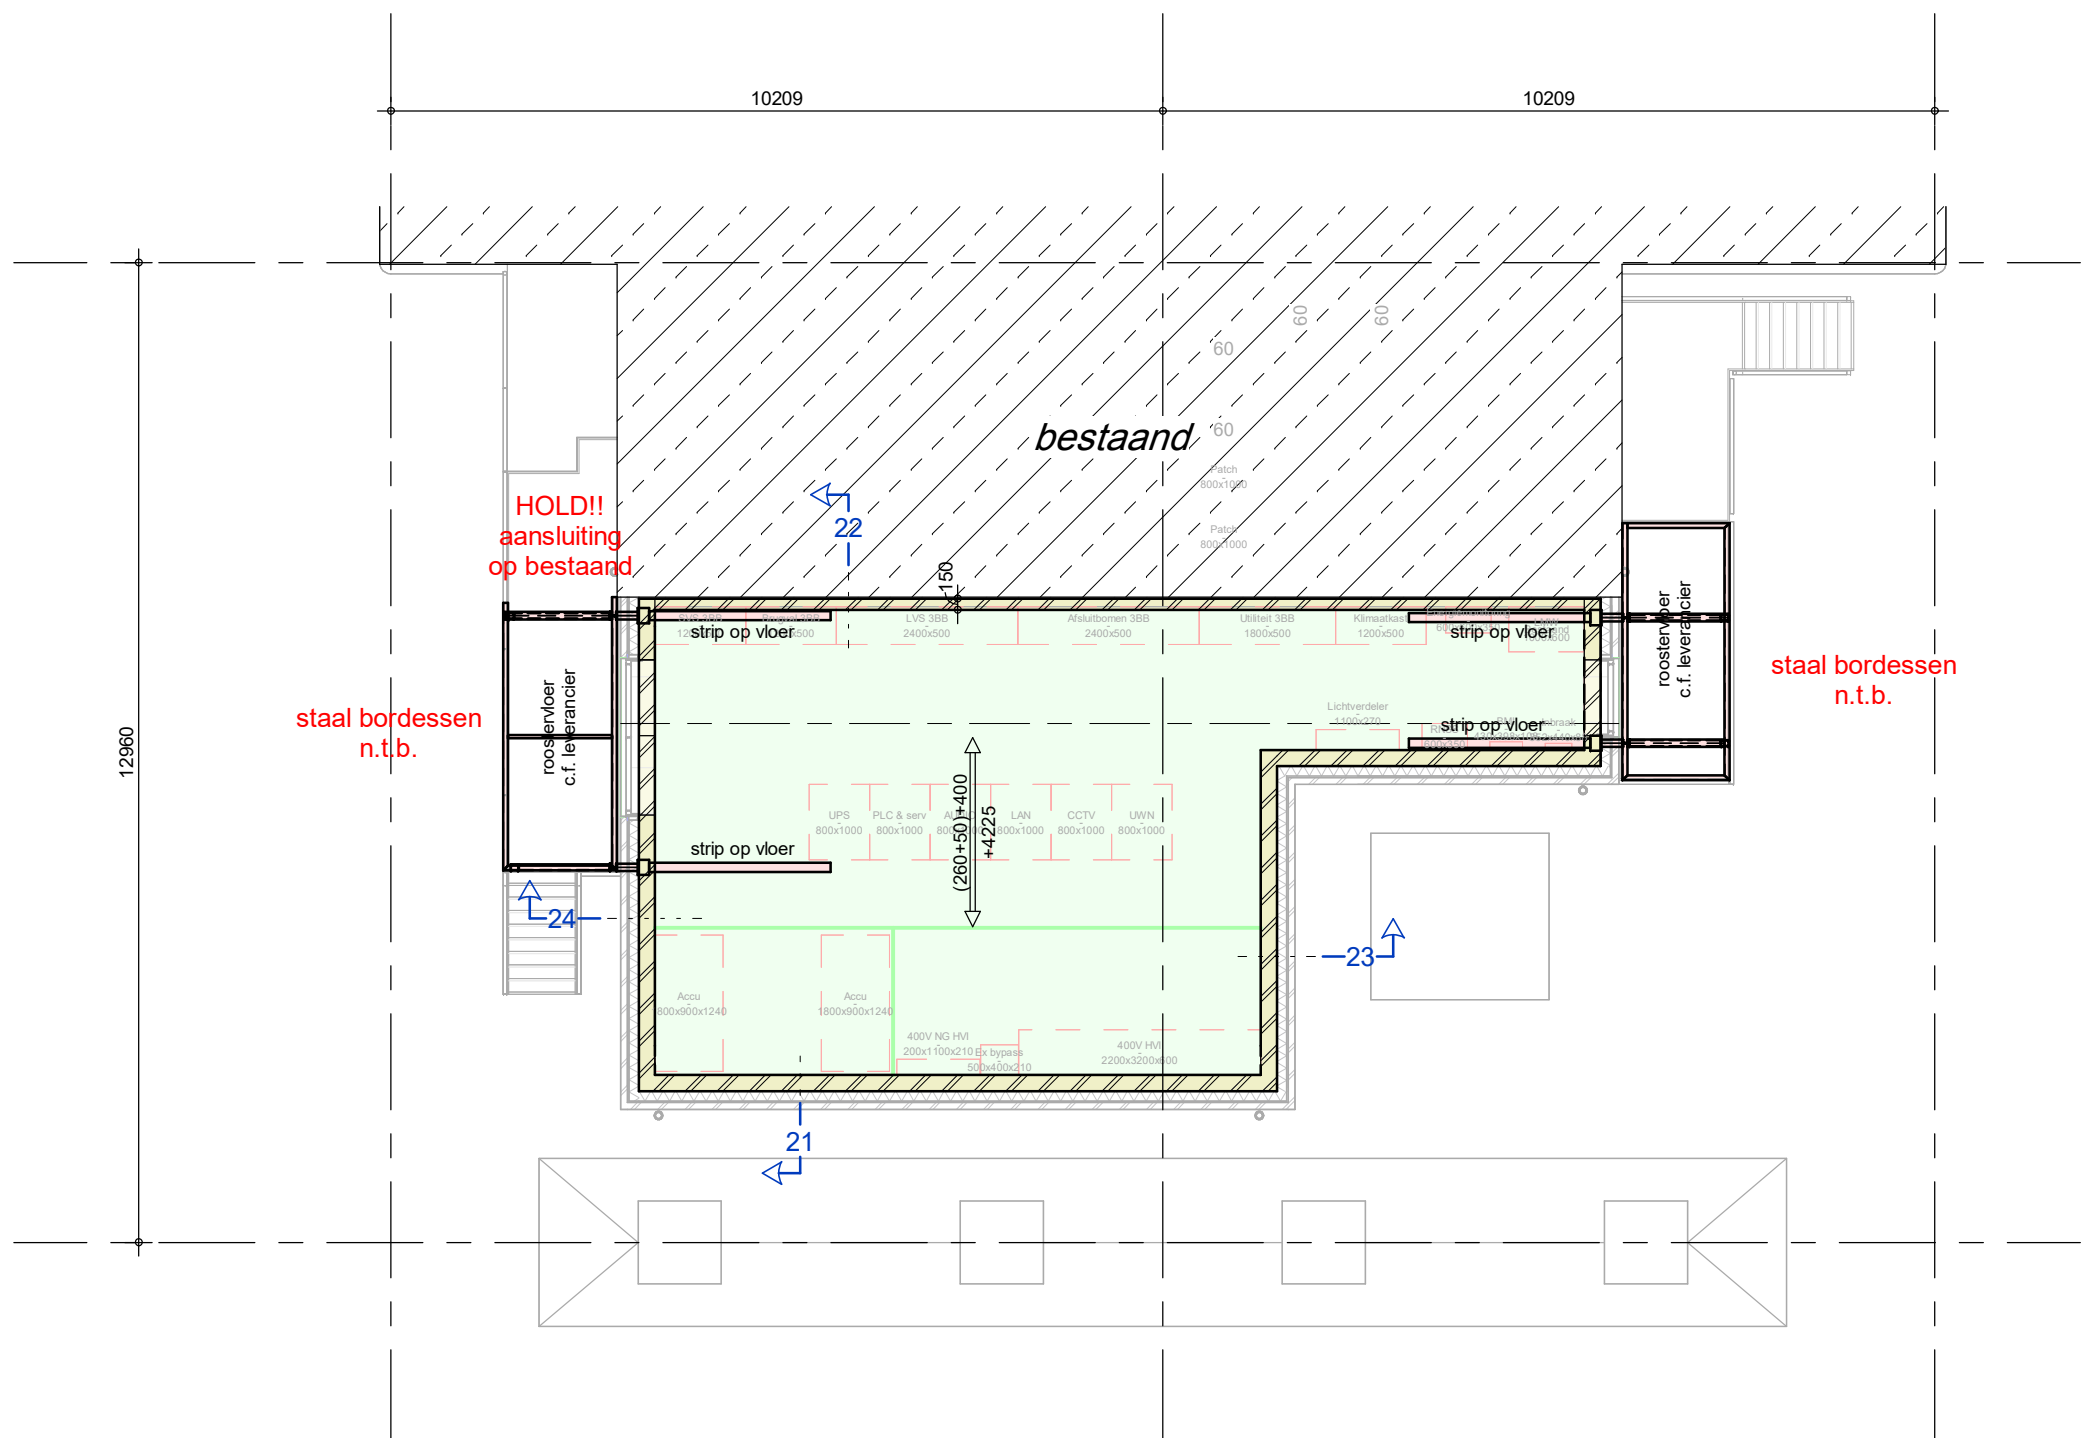


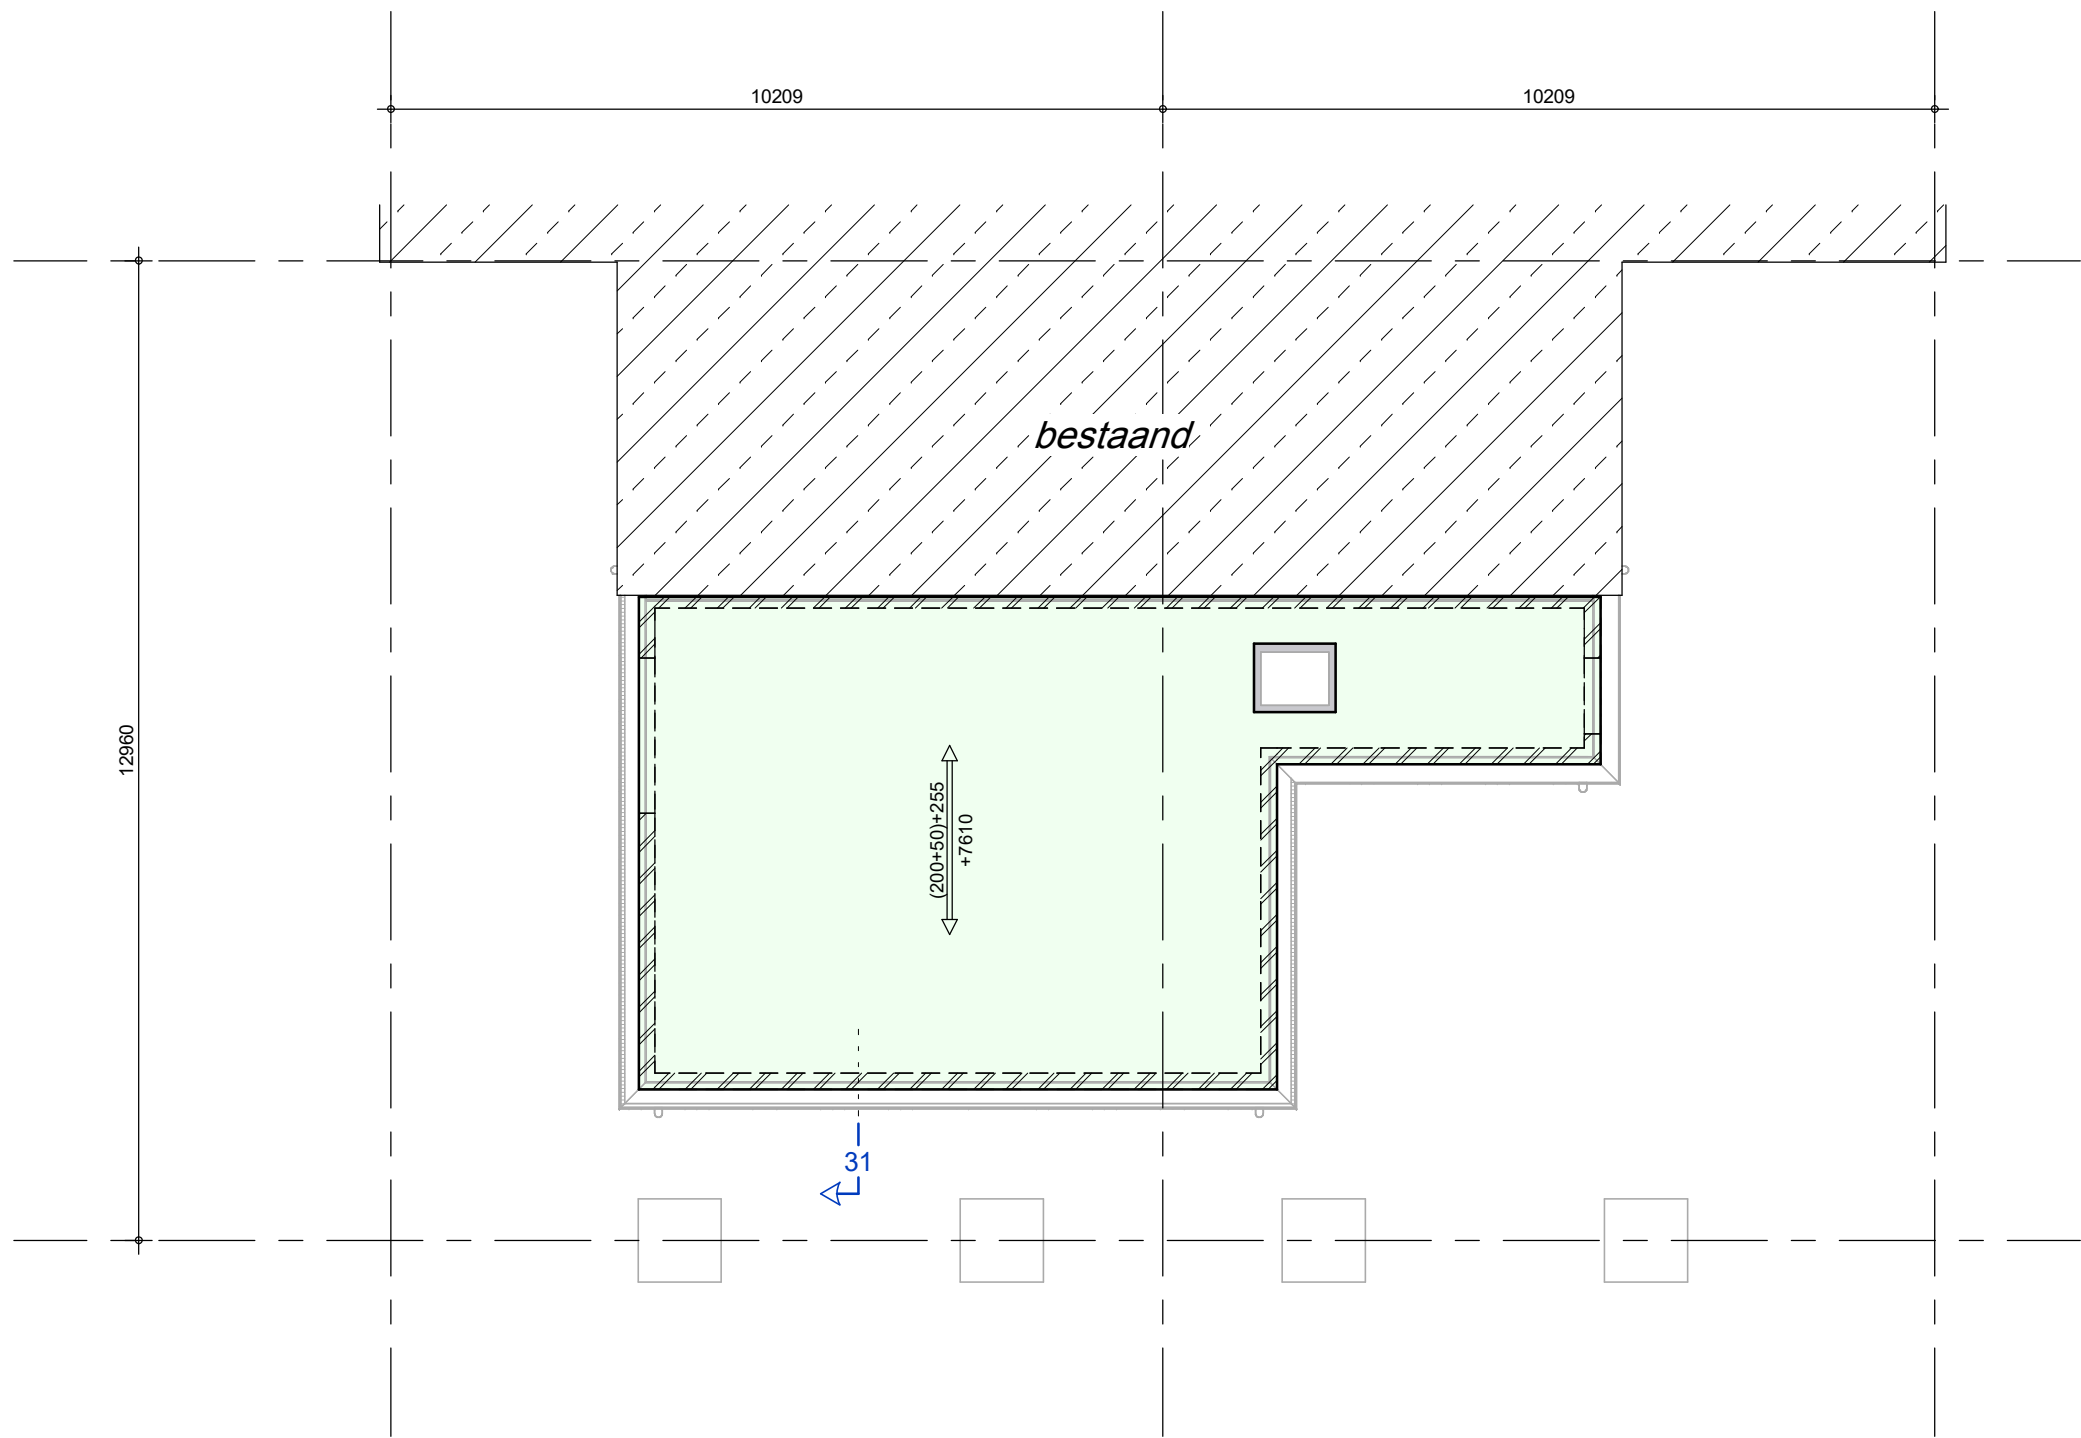

begane grondvloer

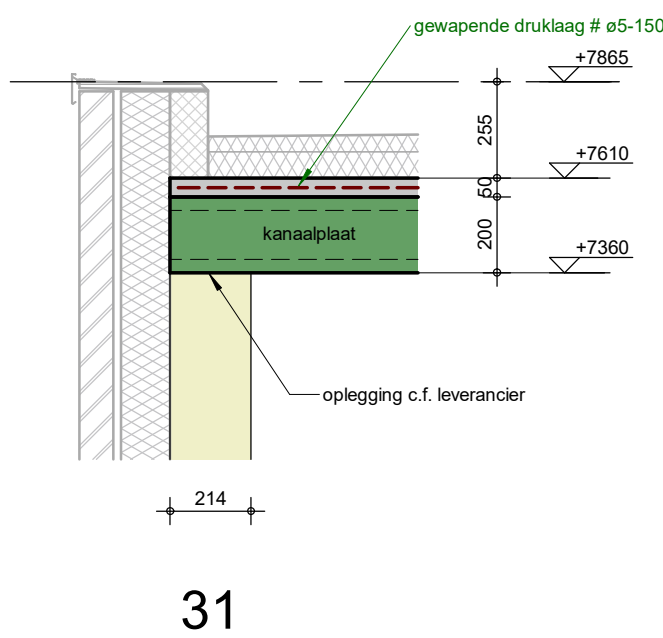

dakvloer

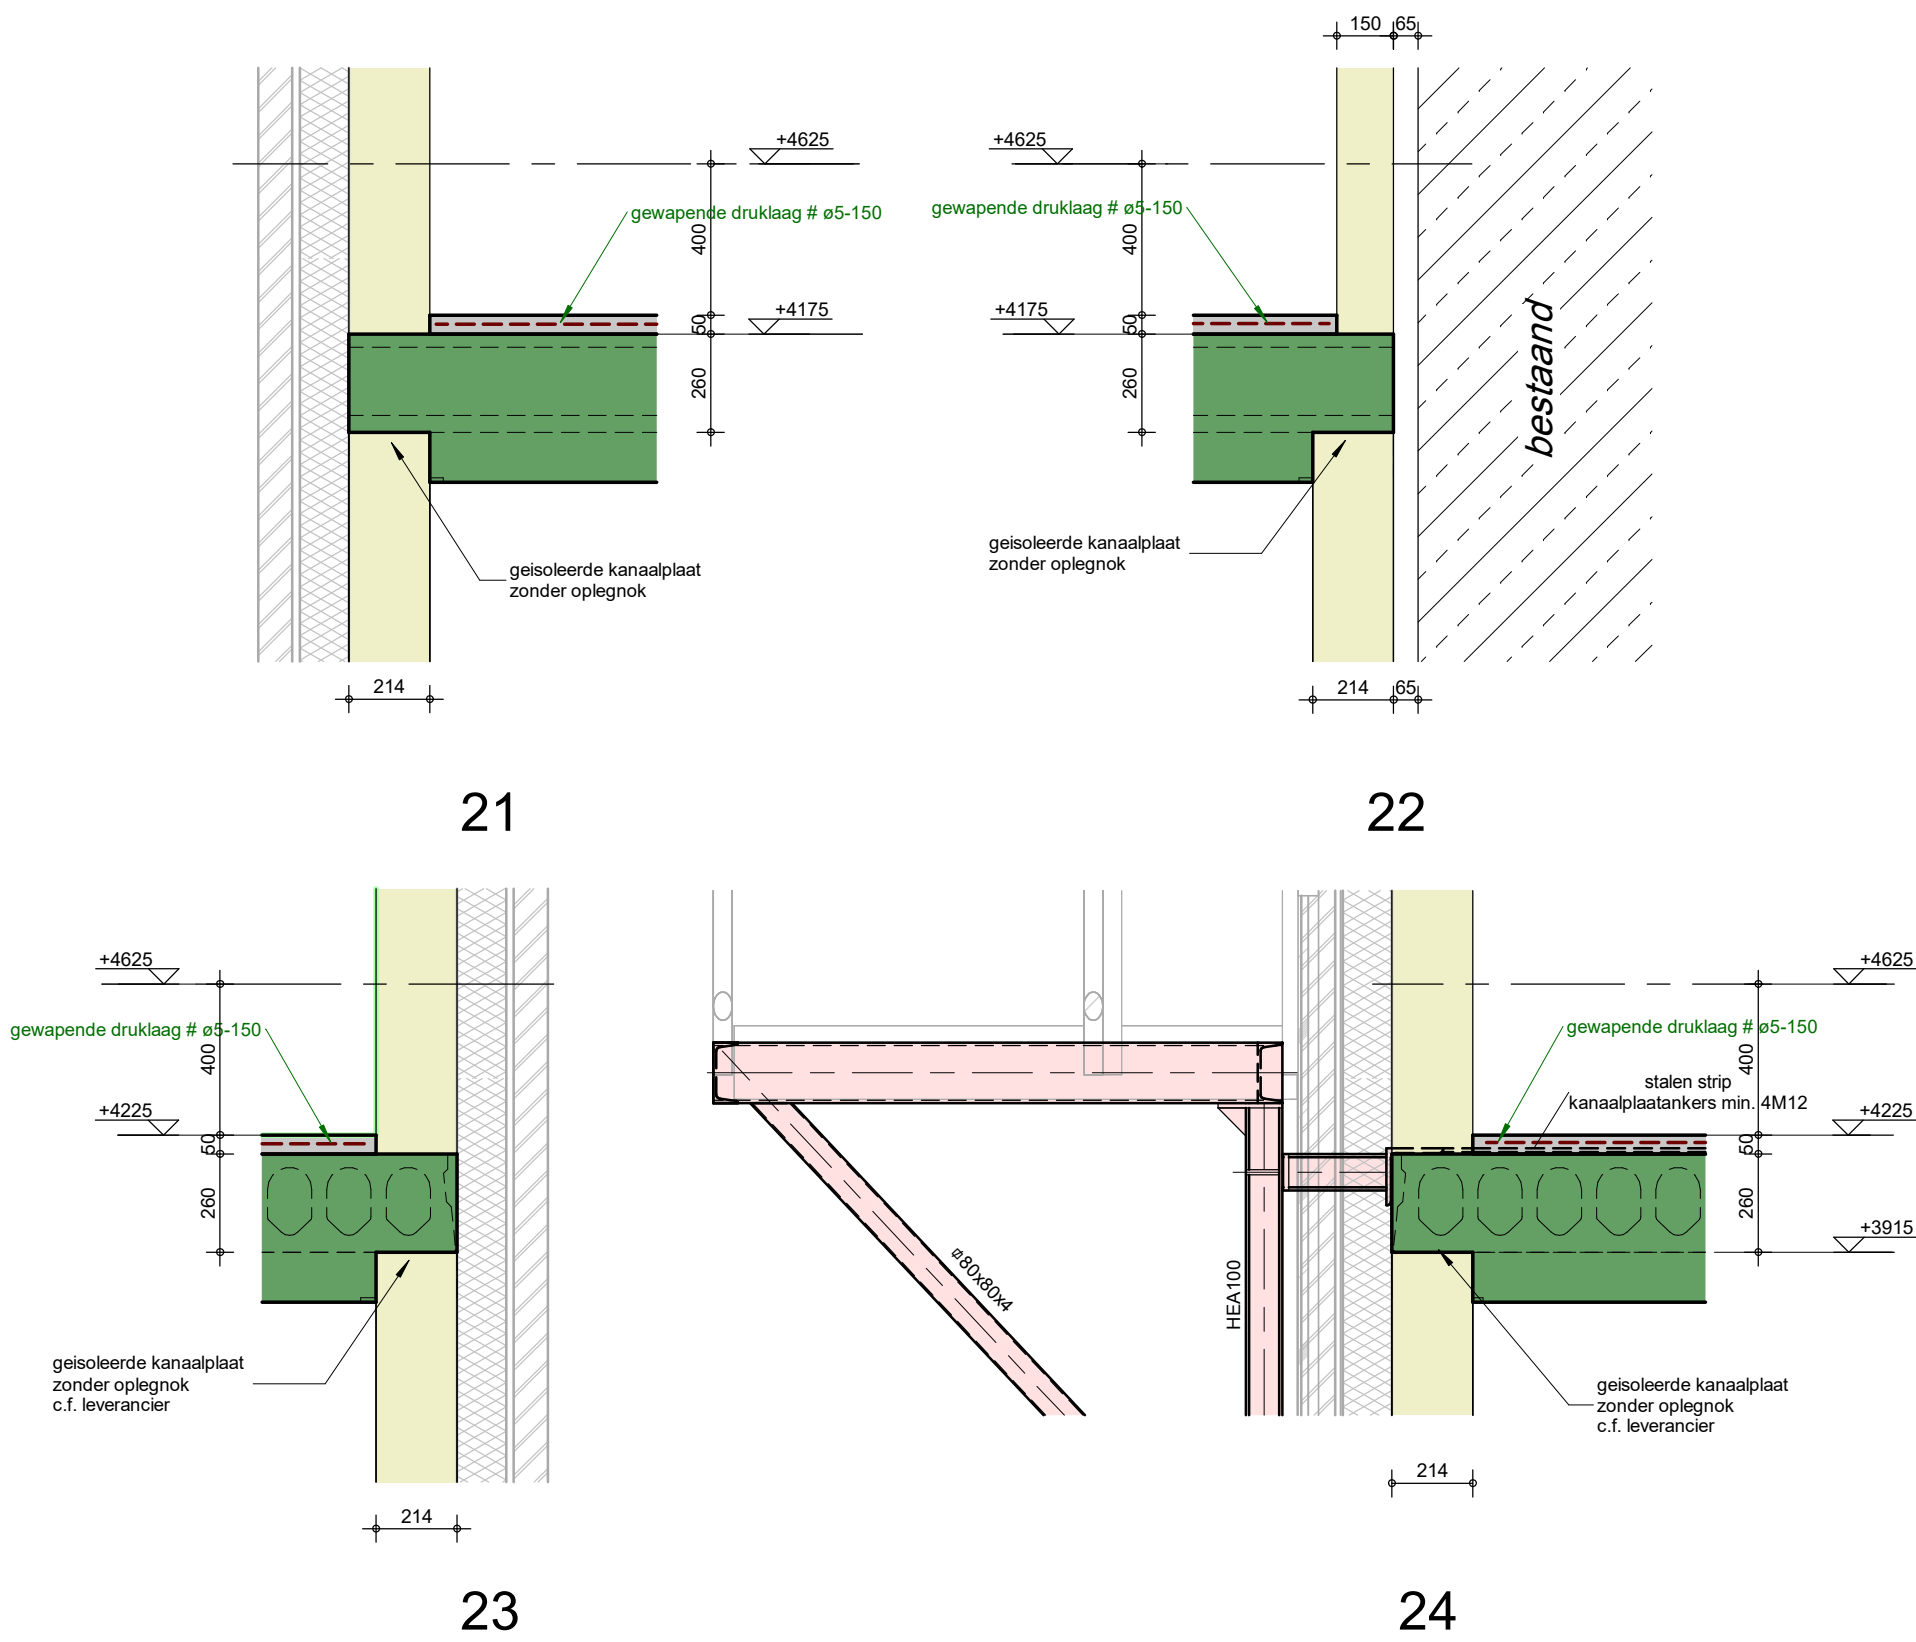

algemene gegevens

tenzij anders is aangegeven

bouwpell t.o.v. N.A.P. : ??? mm

afmetingen in mm en belastingen in kN en m
zie ook algemene bladen 15-0a[pr.] voor o.a. renvooi, staalbehandeling, geveldatates, -lateien,

min. brandwerendheid bouwconstructie:
bouwconstructie : 30 min.
vluchtwegen : 30 min.

plaats en kijkrichting van detail of doorsnede:
nr. : weergave in blauw = deze positie is uitgewerkt in het detail(boekje)
weergave in zwart = identiek aan het uitgewerkte detail in het detail(boekje)

dragende metselwerk wanden

weergave : op onder op + onder
kwaliteit : CS12
dikte : 214mm (tenzij anders vermeld)

vloer

weergave : geïsoleerde kanaalplaat
vloertype : constructieve druklaag
betonsterkteklasse : min. C35/45
milleeklasse : XC1
Rc-waarde : 4.0 m²/Kw
maat ruwe vloer tot vloerpeil : (000+00)+00
dikte constructieve druklaag t.p.v. oplegging : 000+00
dikte kanaalplaat : 000+00
bovenzijde druklaag : 000+00

vloer

weergave : kanaalplaat
vloertype : constructieve druklaag
betonsterkteklasse : min. C35/45
milleeklasse : XC1
maat ruwe vloer tot vloerpeil : (000+00)+00
dikte kanaalplaat : 000+00
bovenzijde druklaag : 000+00


doorvoergebieden

weergave : leidingschacht meterkast

noodafvoeren

weergave : noodafvoer

afmetingen [. x .] (bvh), onderzijde afvoer op maximaal [.]mm
boven laagste punt dakvlak

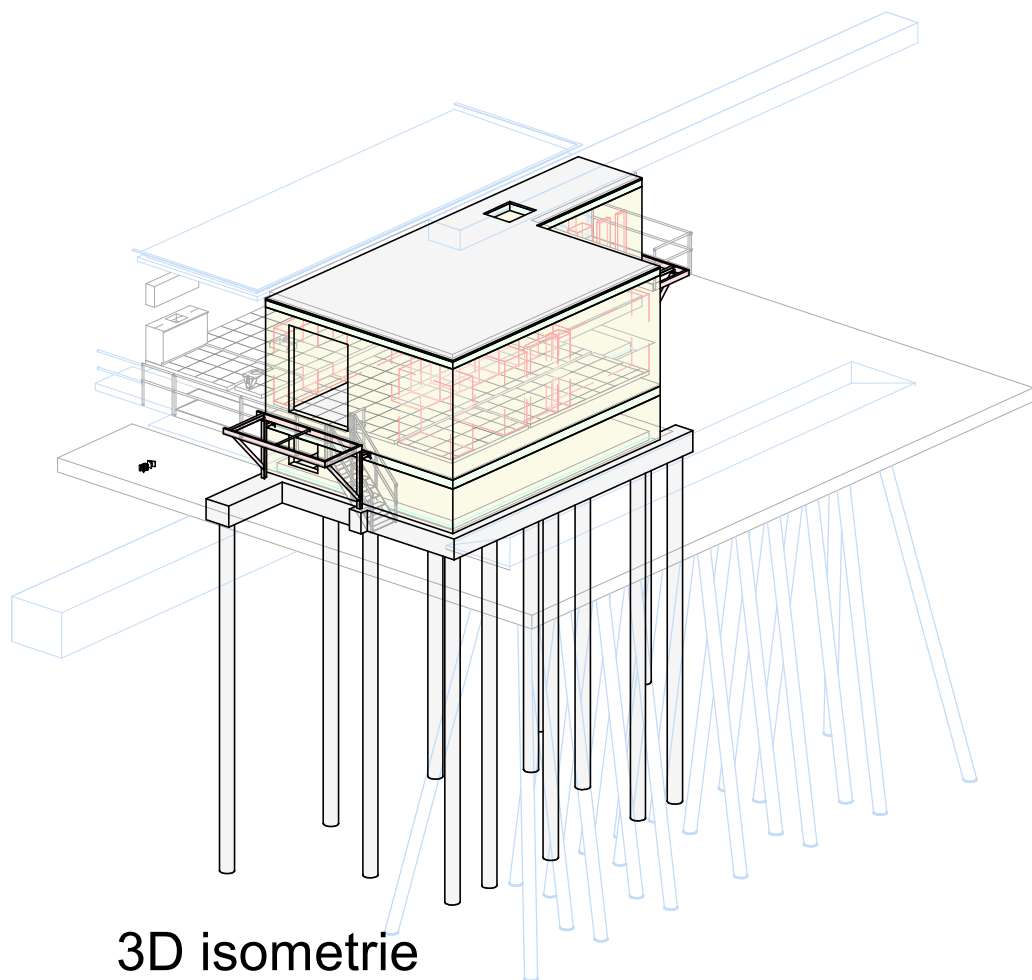

3D isometrie

1	26-03-2025	MTE	omgevingsvergunning	HCR
0	13-03-2025	MTE	TER CONTROLE	HCR
onderdeel : begane grondvloer, dakvloer				status : definitief
				fase : DO
project : Brug over de Noord in Alblasserdam				
architect :				projectleider : VJO
opdrachtgever : Heijmans				constructeur : HCR
VeriCon				schaal : 1:50
				formaat : A1
				(841 x 594)
De Plank 110 Van Heemstraweg 123f				
5504 ED Veldhoven 6651 KH Druten				
085 086 68 00 info@vericon.nl				projectnummer : 250007
				tekeningnummer : 02