




TB1	Trottoirband 130/150x250 mm	G	grijs
TB2	Trottoirband 180/200x250 mm	HS	hardsteenkleur
OB1	Opsluitband 60x200 mm	RD	rood
OB2	Opsluitband 100x200 mm	HP	heidepaars
GZB	Gazonband 100x200 mm	Z	zwart
RWS1	RWS-band 110/220x250 mm	W	wit
IB1	Inritband 500x160x1000 mm	MB	merwebasalt
		KF	Keifmaat
		DF	Dikformaat
		WF	Waalformaat

**OPMERKINGEN**


OPMERKING: De ligging van kabels en leidingen op deze tekening is indicatief. Hieraan kunnen geen rechten worden ontleend.

**SITUATIE**

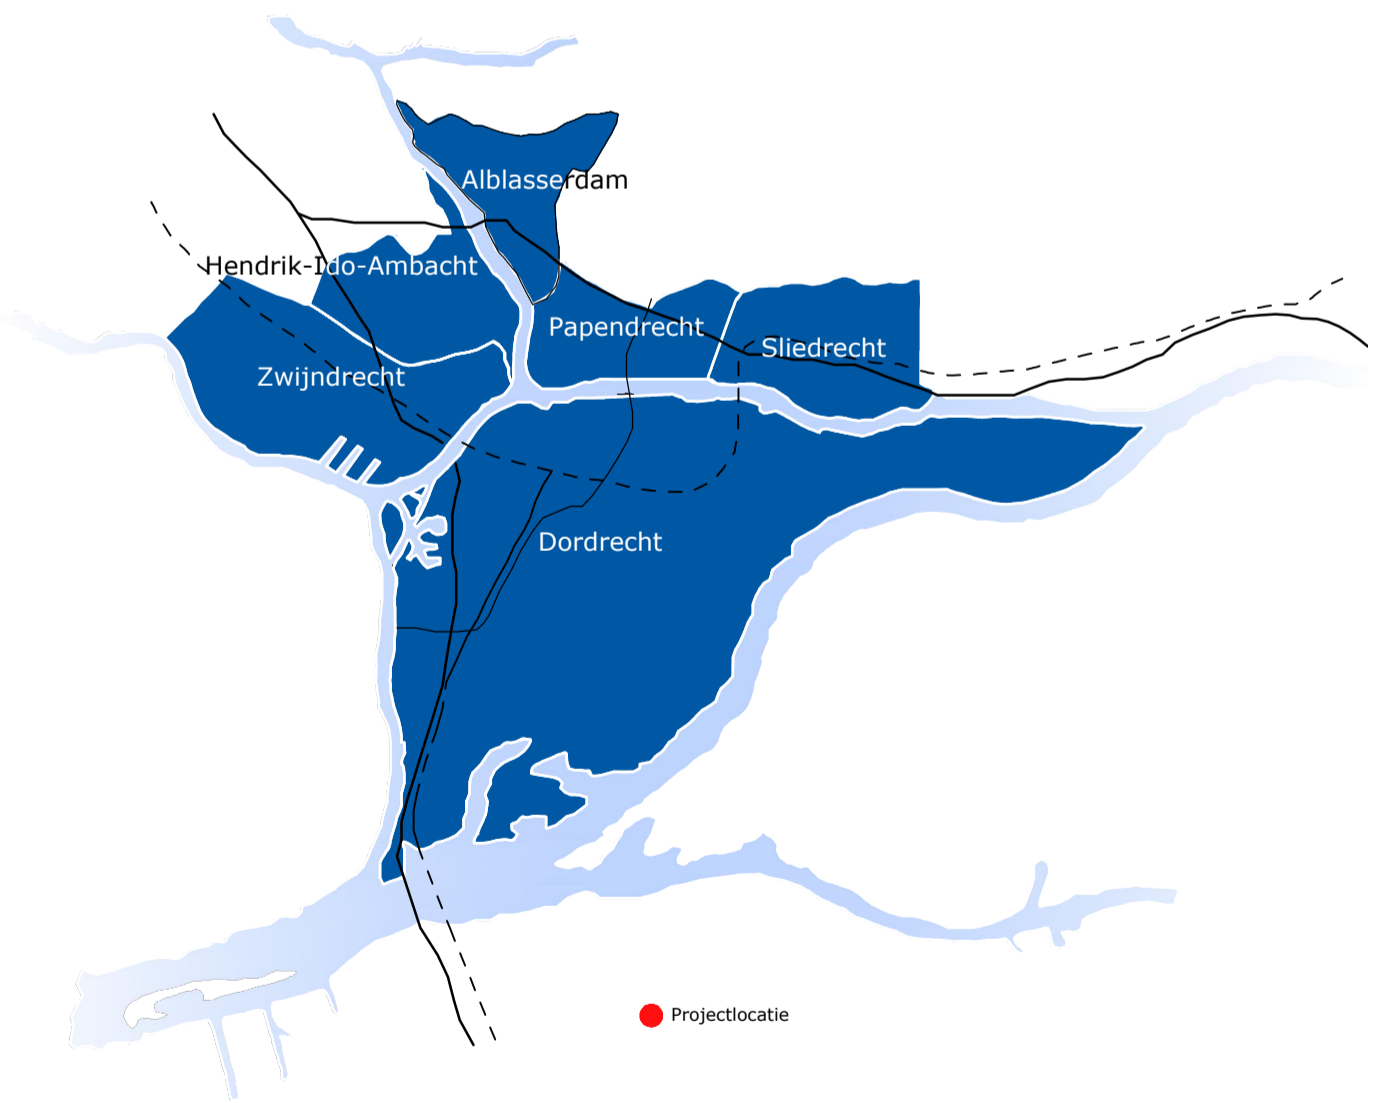

**VERSIE**

L	omschrijving	datum

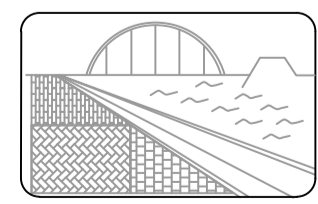

**Gemeente Alblasserdam**  
 Corteghe 2 2961 EG  
 Postbus 2 2900 AA  
 tel: 14 078

datum: ##/##/14	Afdeling: Buitenuimte	no.: -
getekend: Paraaf	Project: Moskee	o.a.: -
gezien: Paraaf	onderwerp: Herinrichting Moskee	bestek no.: #####-2014
schaal: 1:200		
formaat: A1		
diensjaar: 2022		
gew.: CF		
dat.: 24-01-2022		