





Voorlopig Ontwerp voor de
Uitbreiding van Dok 11
aan de
Parallelweg / Esdoornlaan
te Alblasserdam

Projectnr.: 20071
Documentnr.: VO-01a
Datum: 21-01-2021
Gewijzigd: 26-02-2021

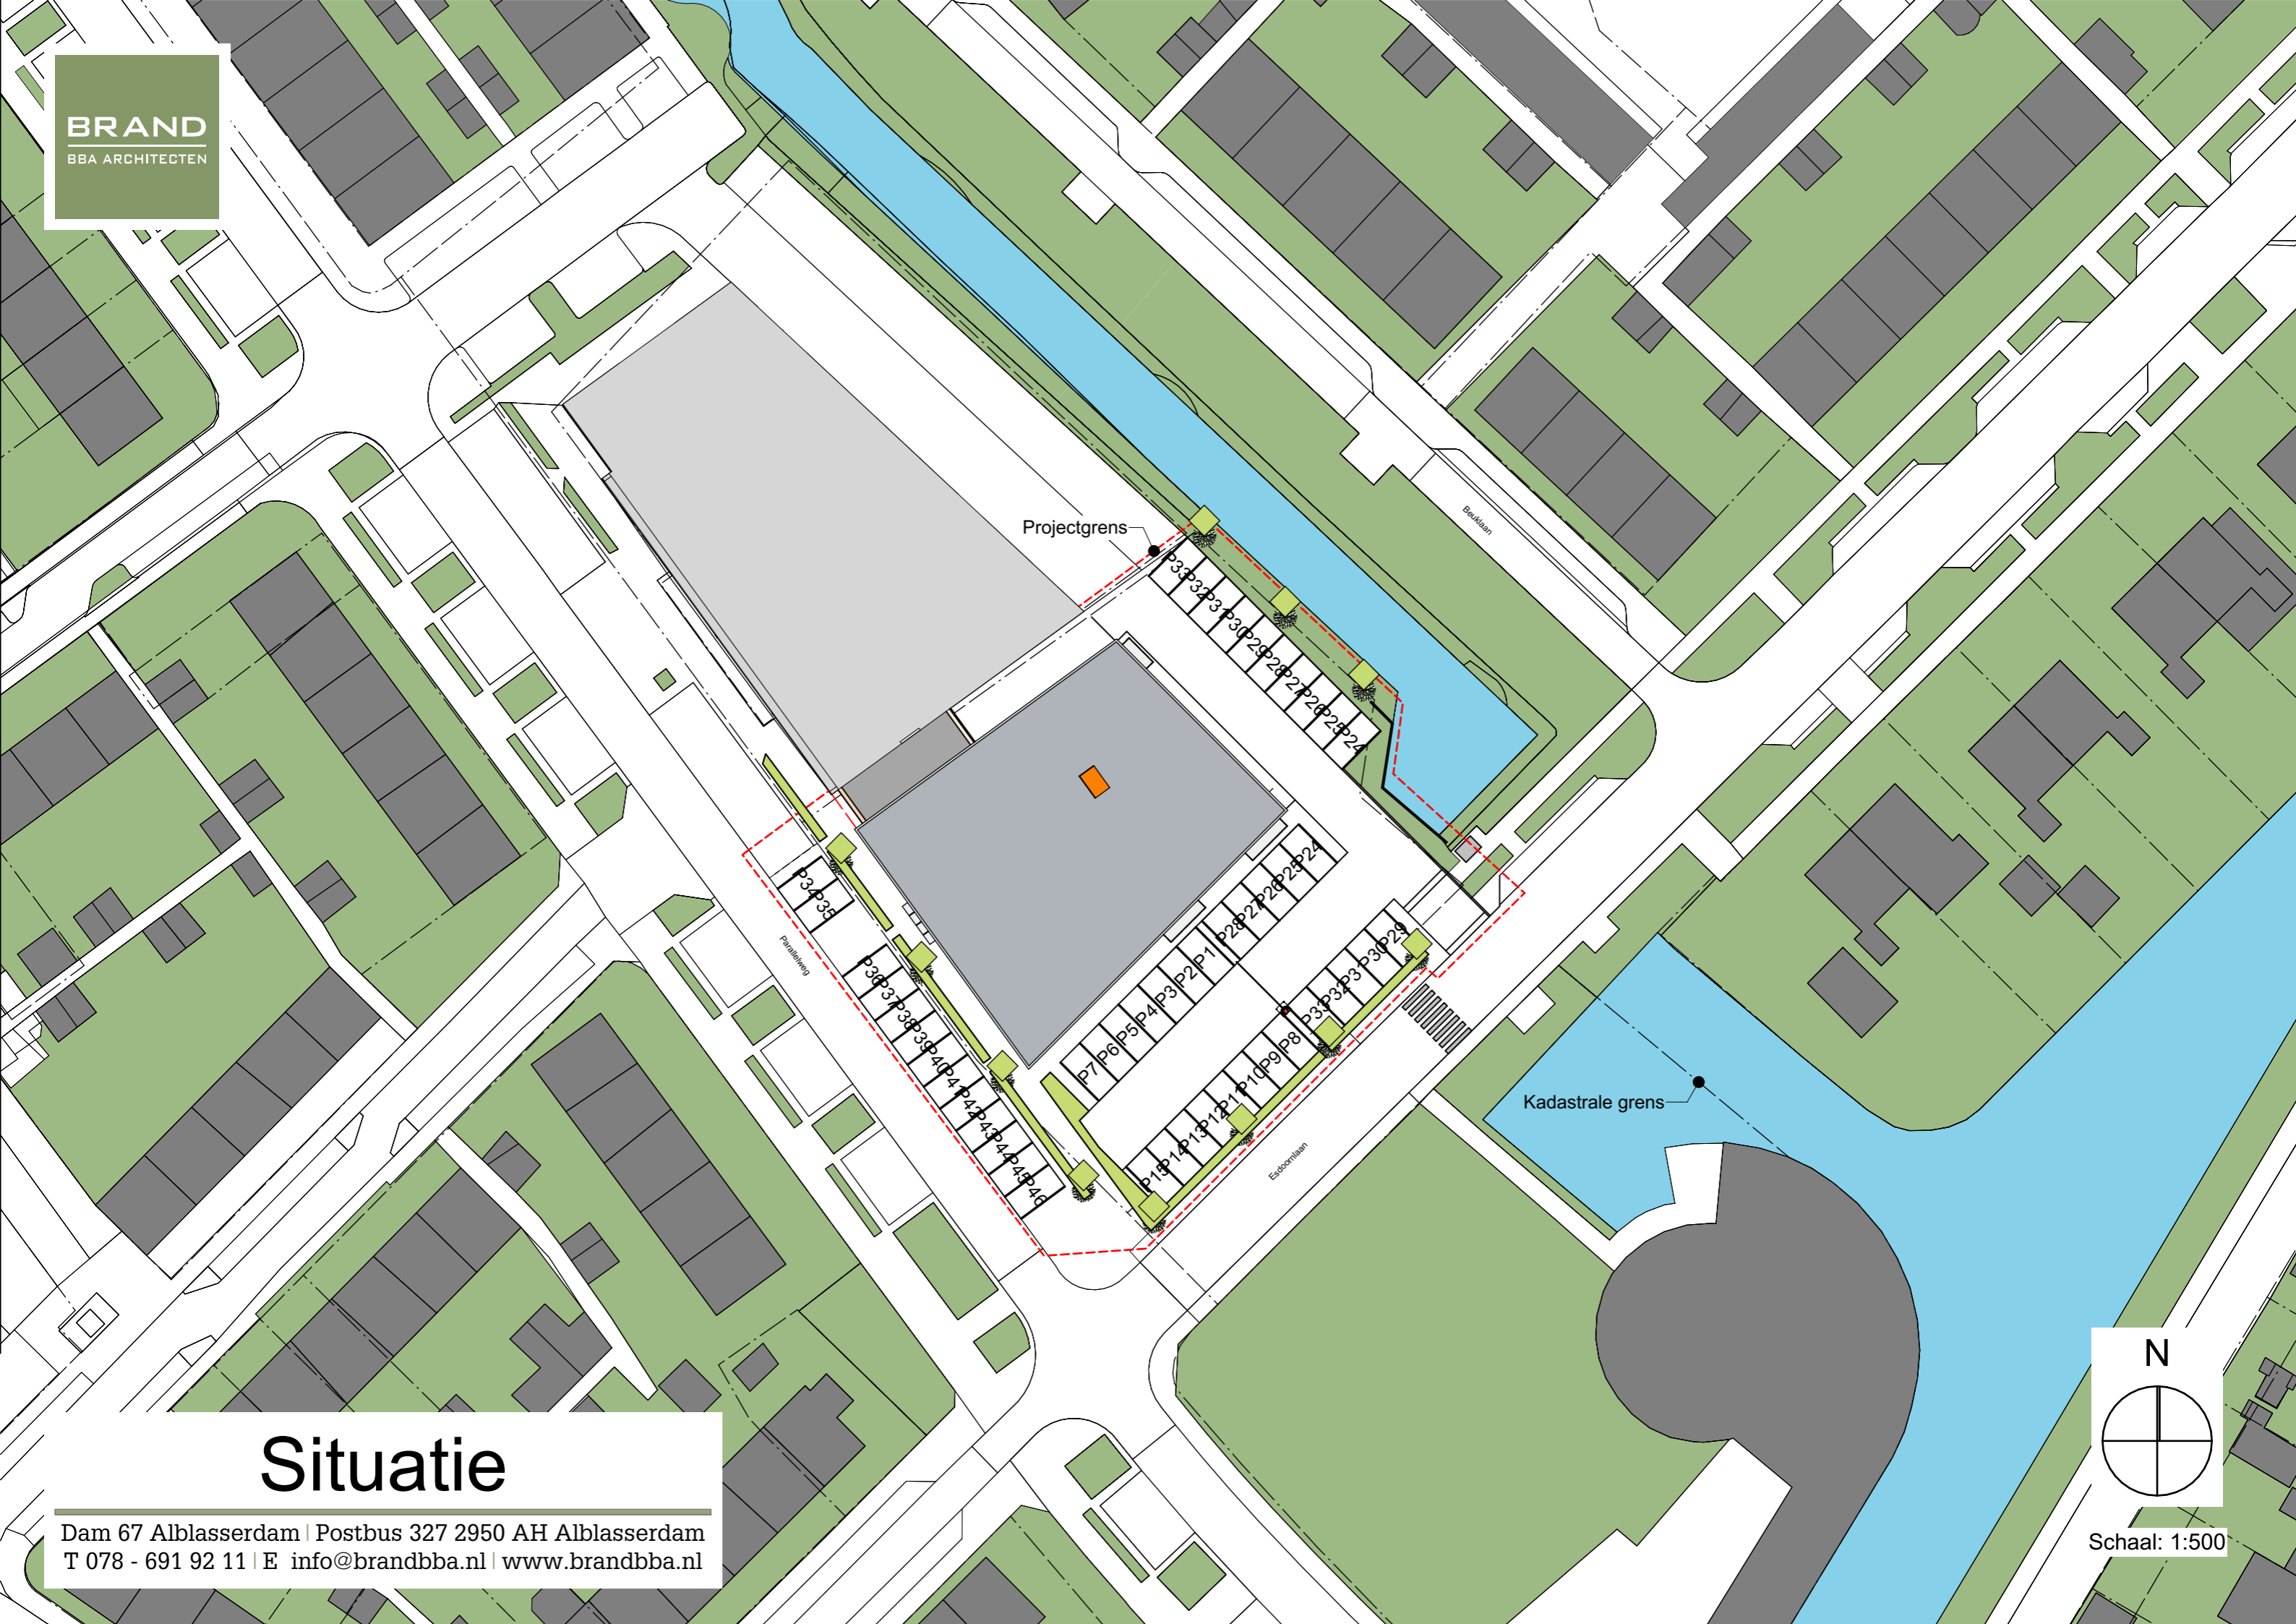


Situatie

Dam 67 Alblasterdam | Postbus 327 2950 AH Alblasterdam
T 078 - 691 92 11 | E info@brandbba.nl | www.brandbba.nl

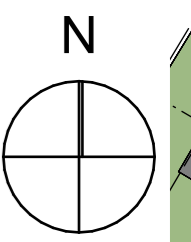

Schaal: 1:500

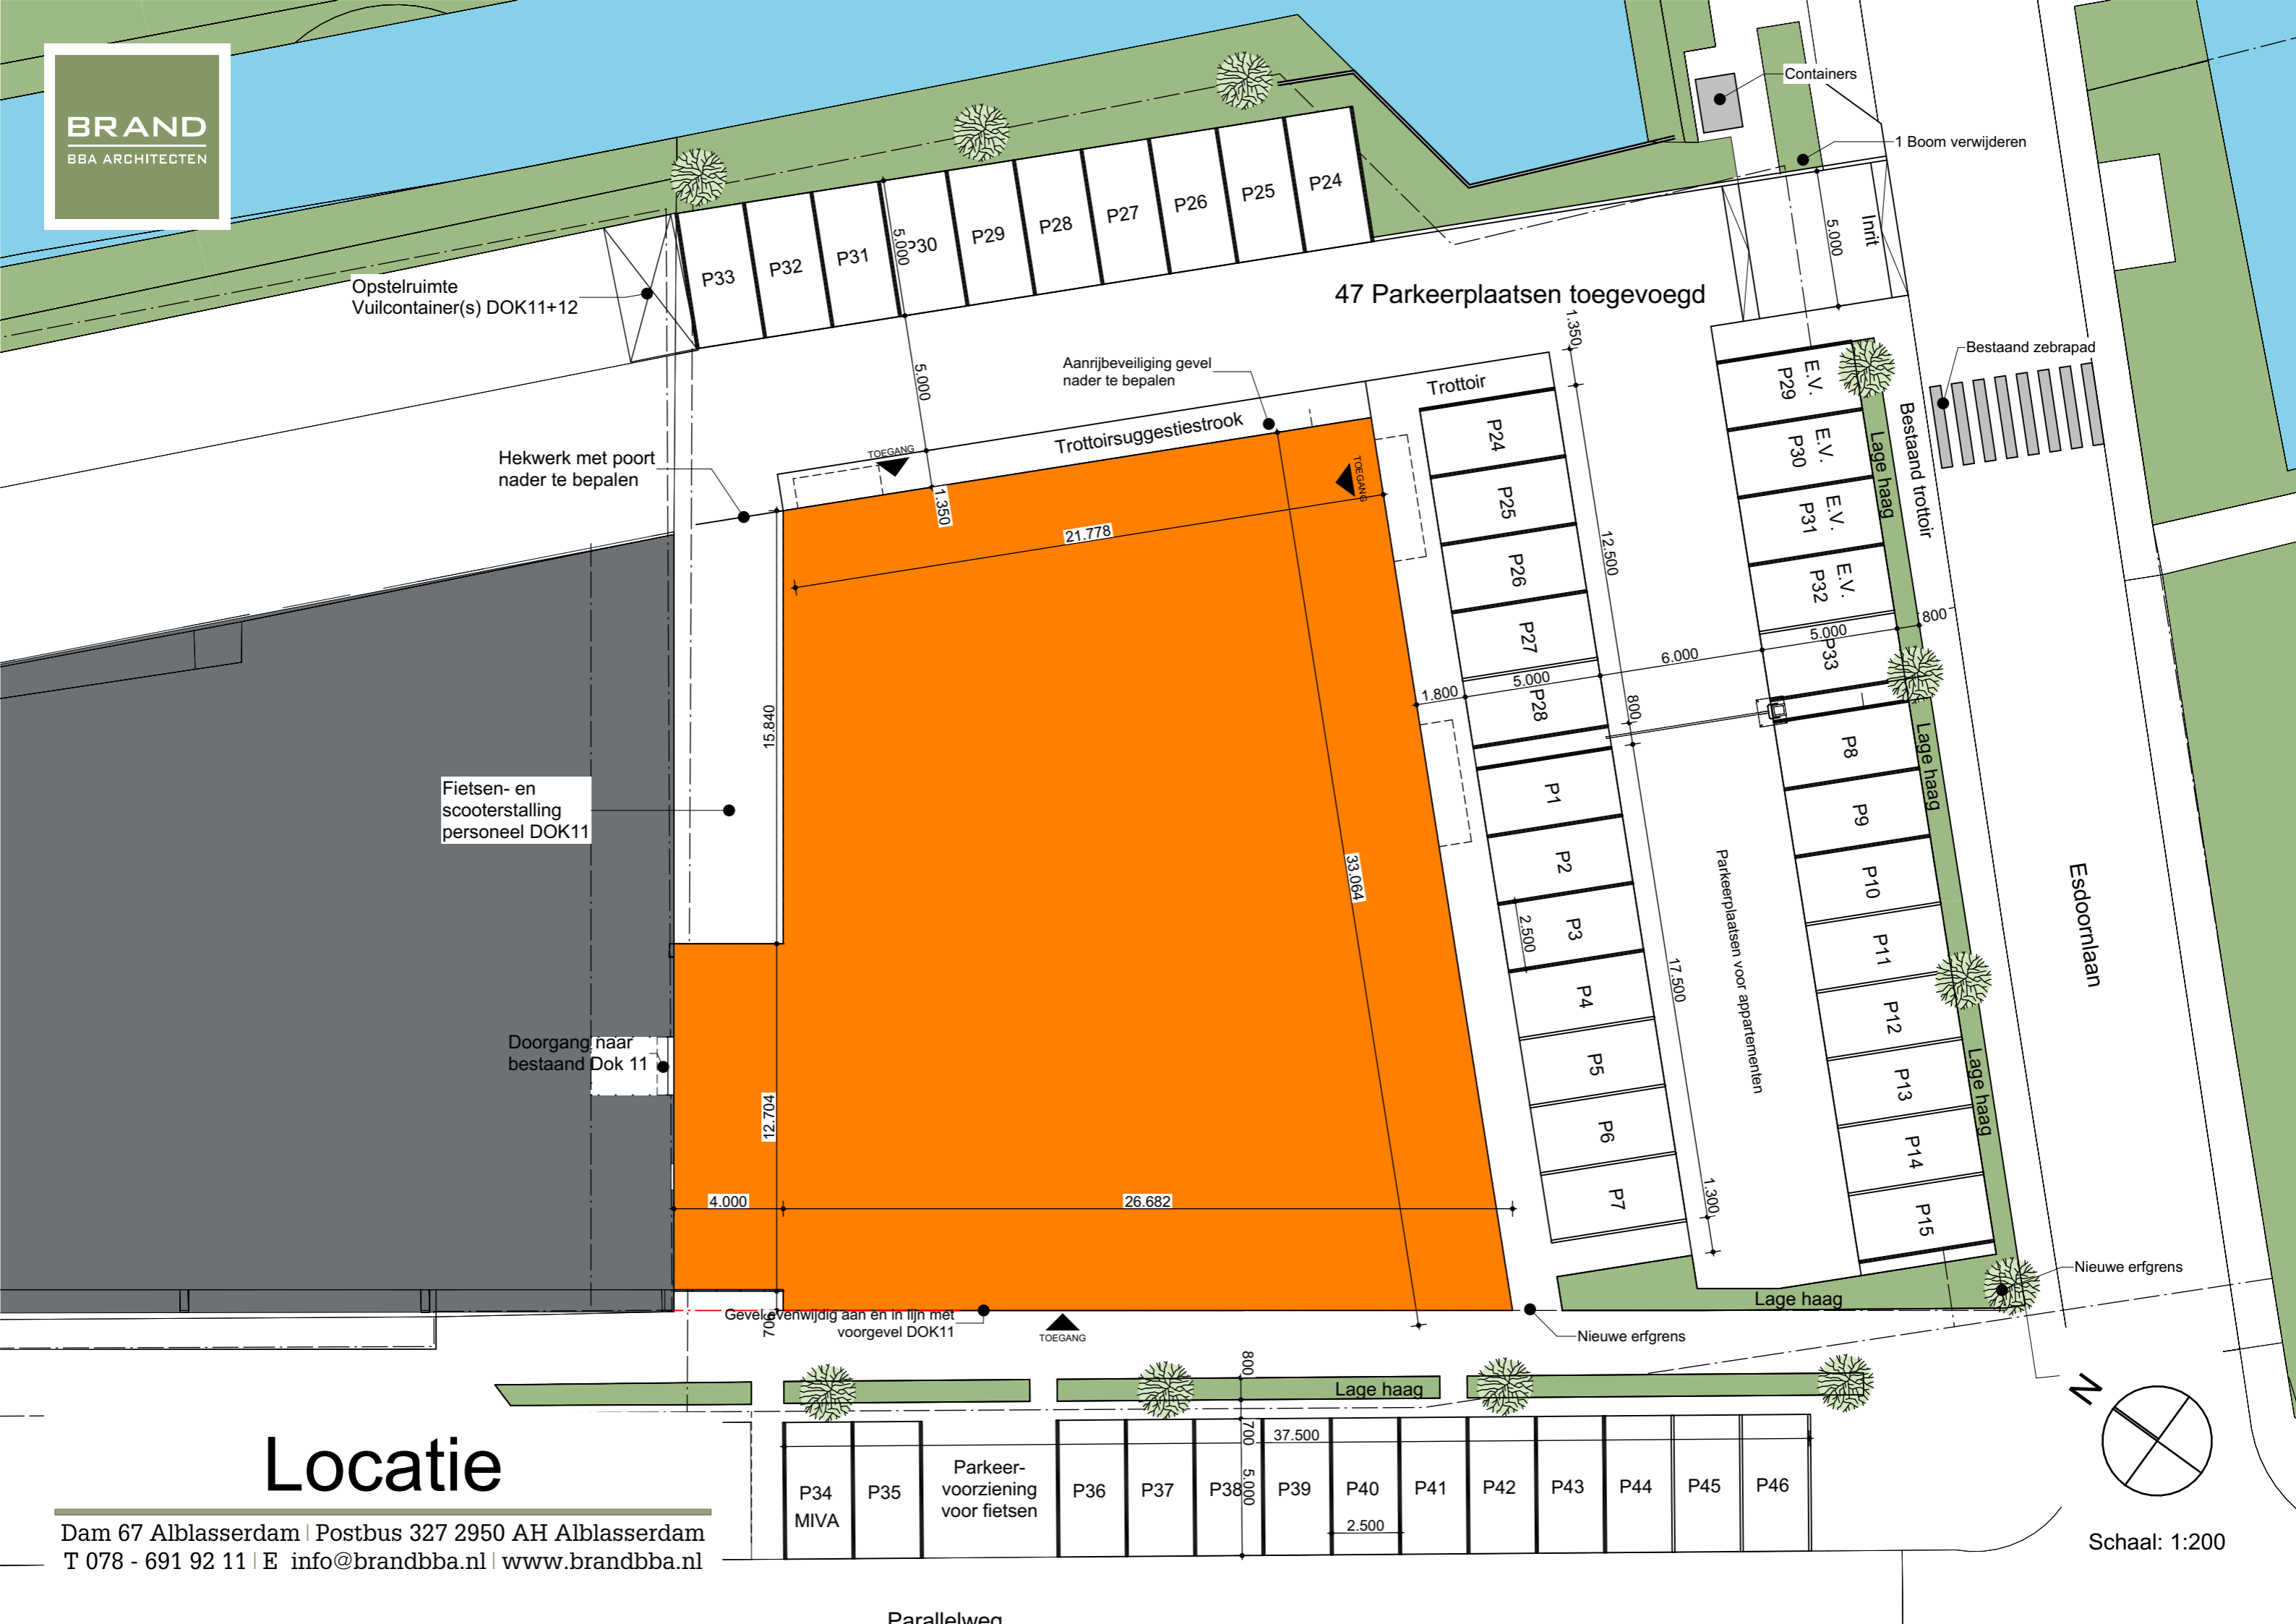

Opstelruimte
Vuilcontainer(s) DOK11+12

47 Parkeerplaatsen toegevoegd

Hekwerk met poort
nader te bepalen

Fietsen- en
scooterstalling
personeel DOK11

Doorgang naar
bestaand Dok 11

Gevel te verwijderen aan en in lijn met
voorgevel DOK11

Aanrijbeveiliging gevel
nader te bepalen

Trottoirsuggestiestrook

Trottoir

Bestaand zebraapad

Lage haag

Lage haag

Lage haag

Lage haag

Lage haag

Lage haag


Esdoornlaan

Nieuwe erfgrens


Nieuwe erfgrens

Locatie

Dam 67 Alblasterdam | Postbus 327 2950 AH Alblasterdam
T 078 - 691 92 11 | E info@brandbba.nl | www.brandbba.nl

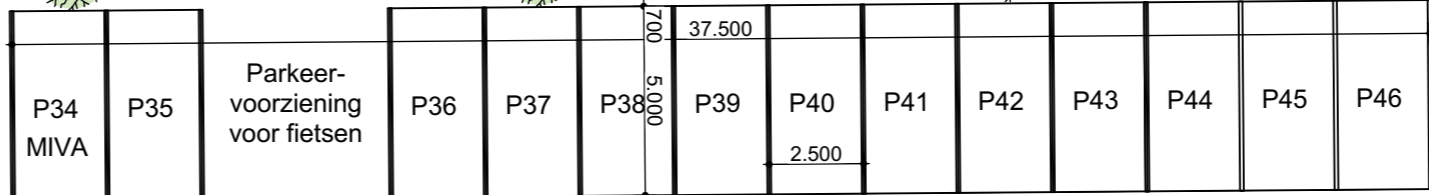


Parallelweg

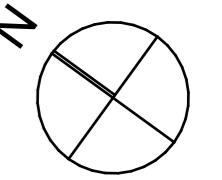

Schaal: 1:200




Begane grond

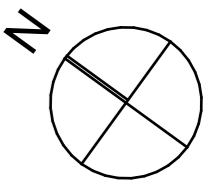





1ste Verdieping

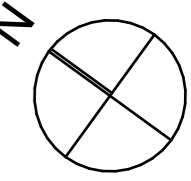




2de Verdieping

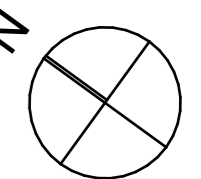

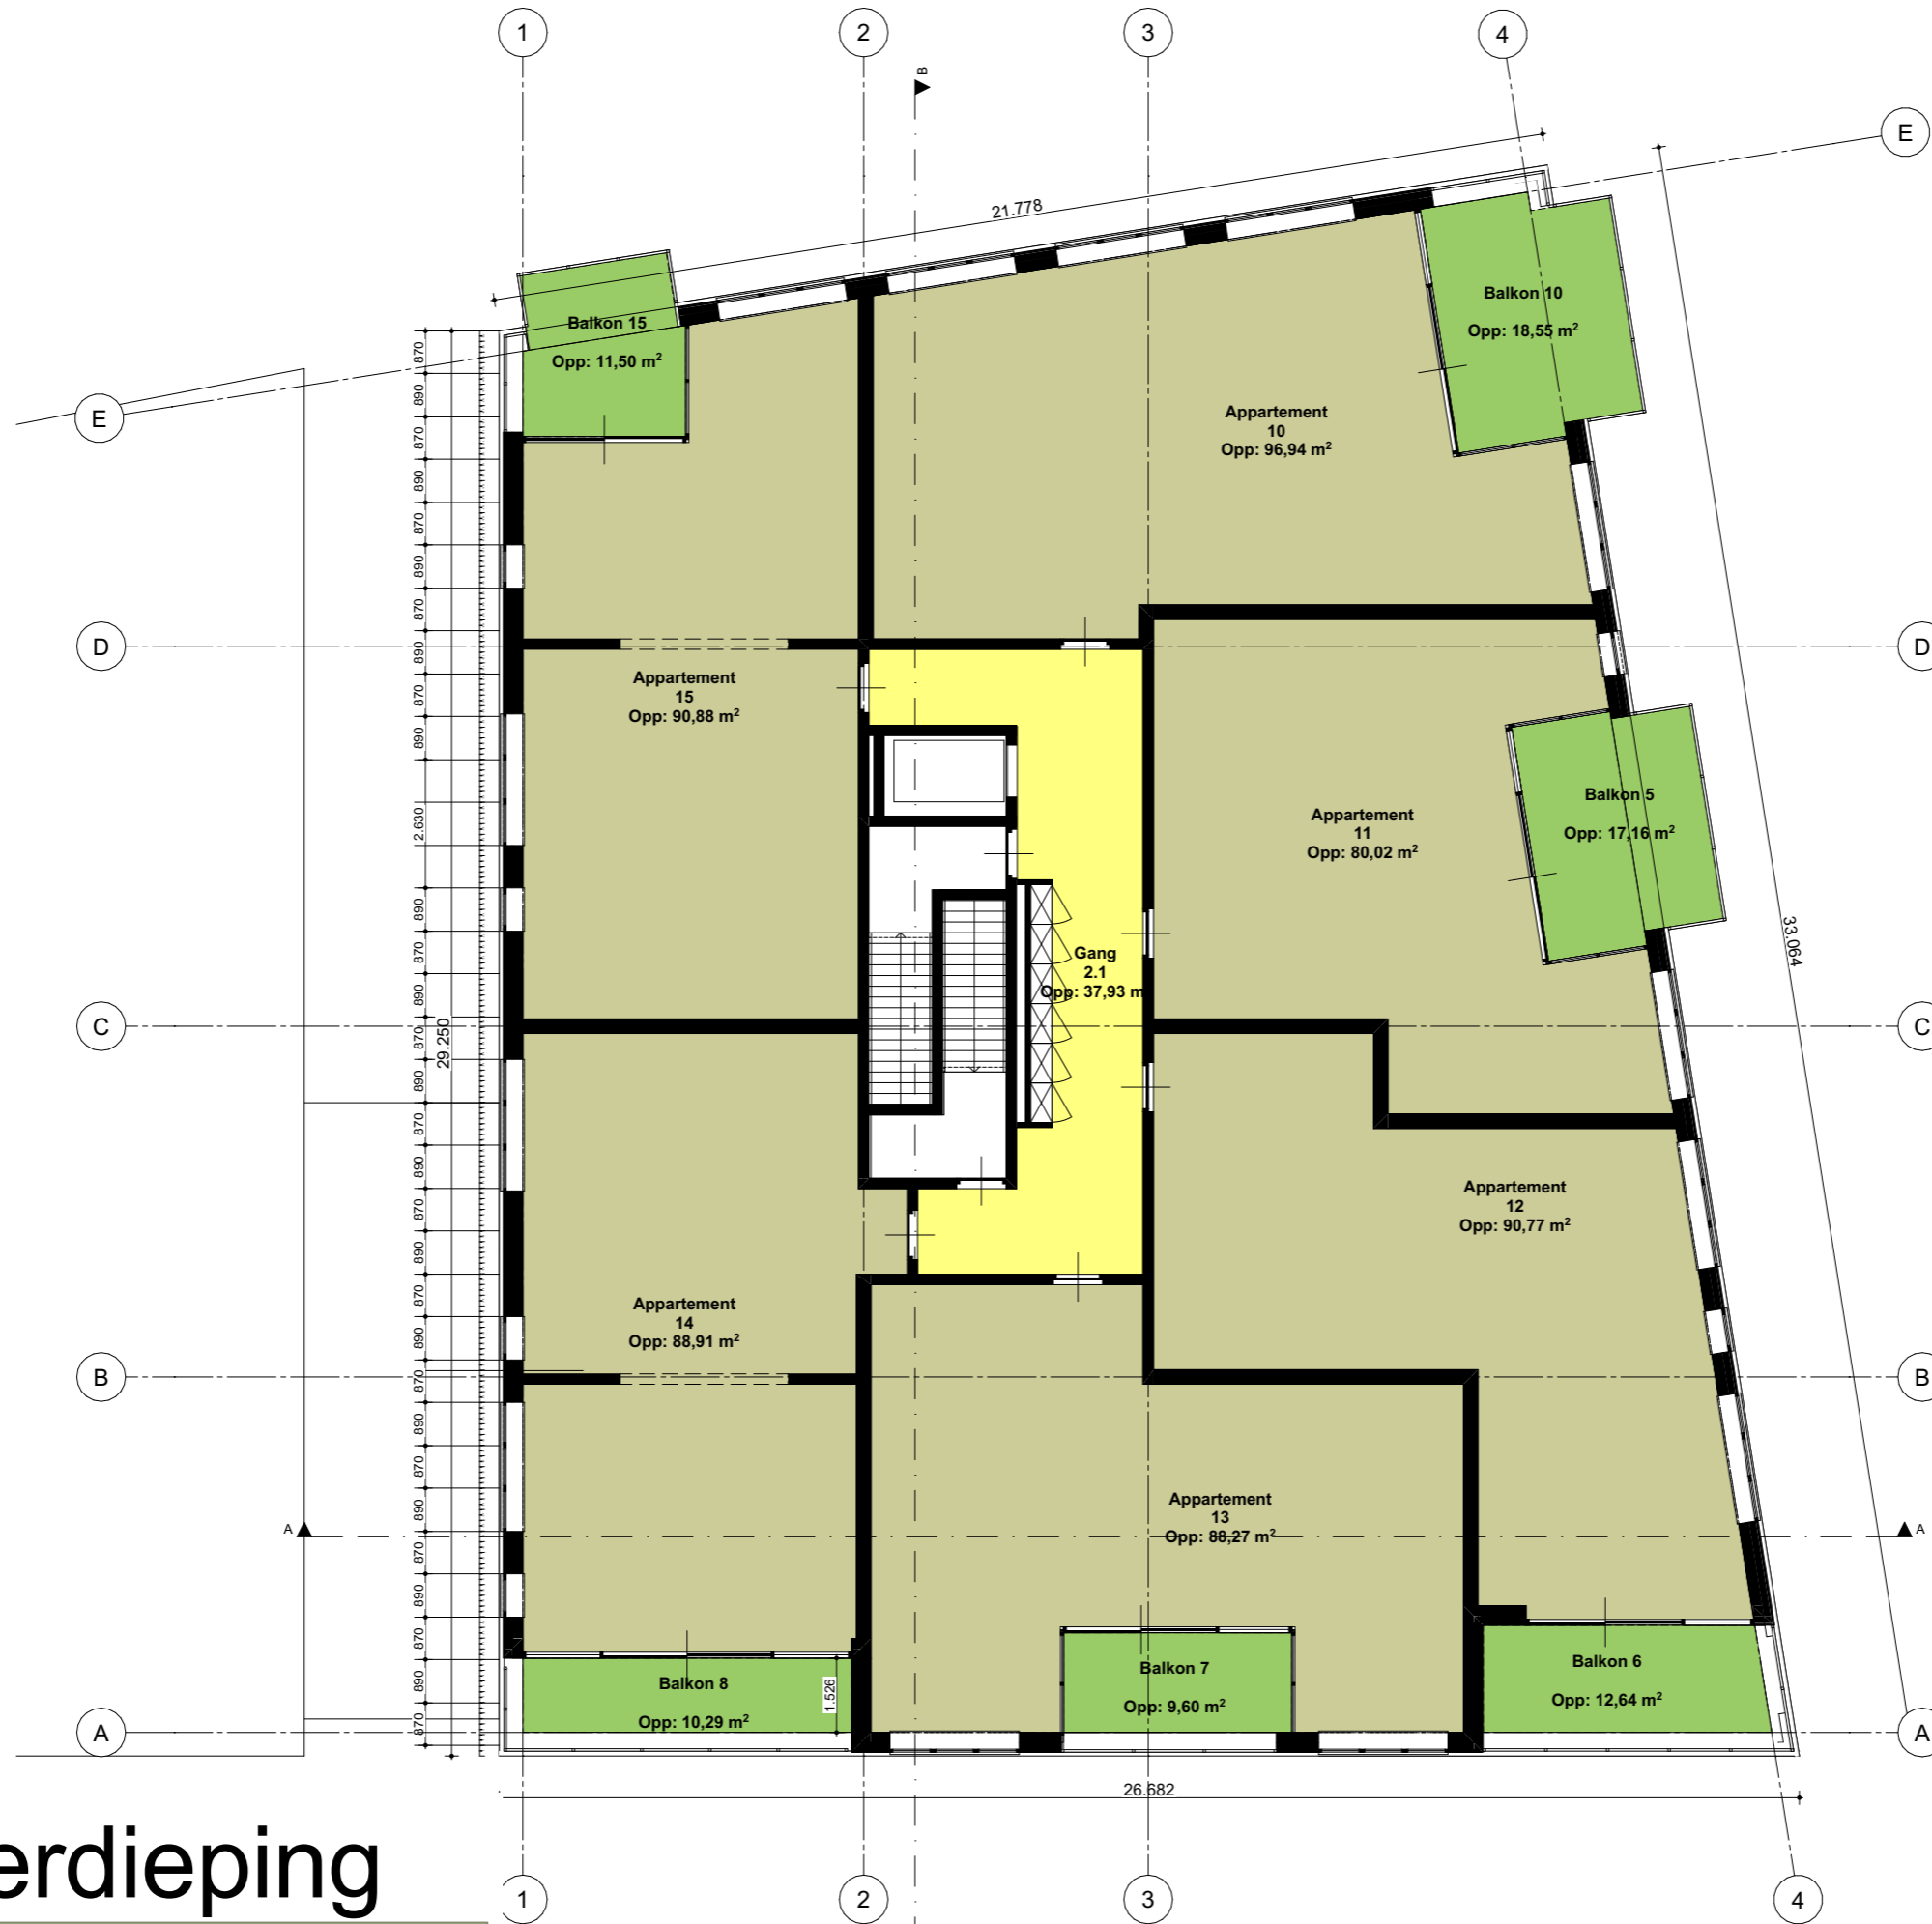

3de Verdieping

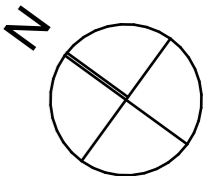



Gevel Parallelweg




Gevel Esdoornlaan




Gevel Slotzijde



Gevel Dok 11-zijde

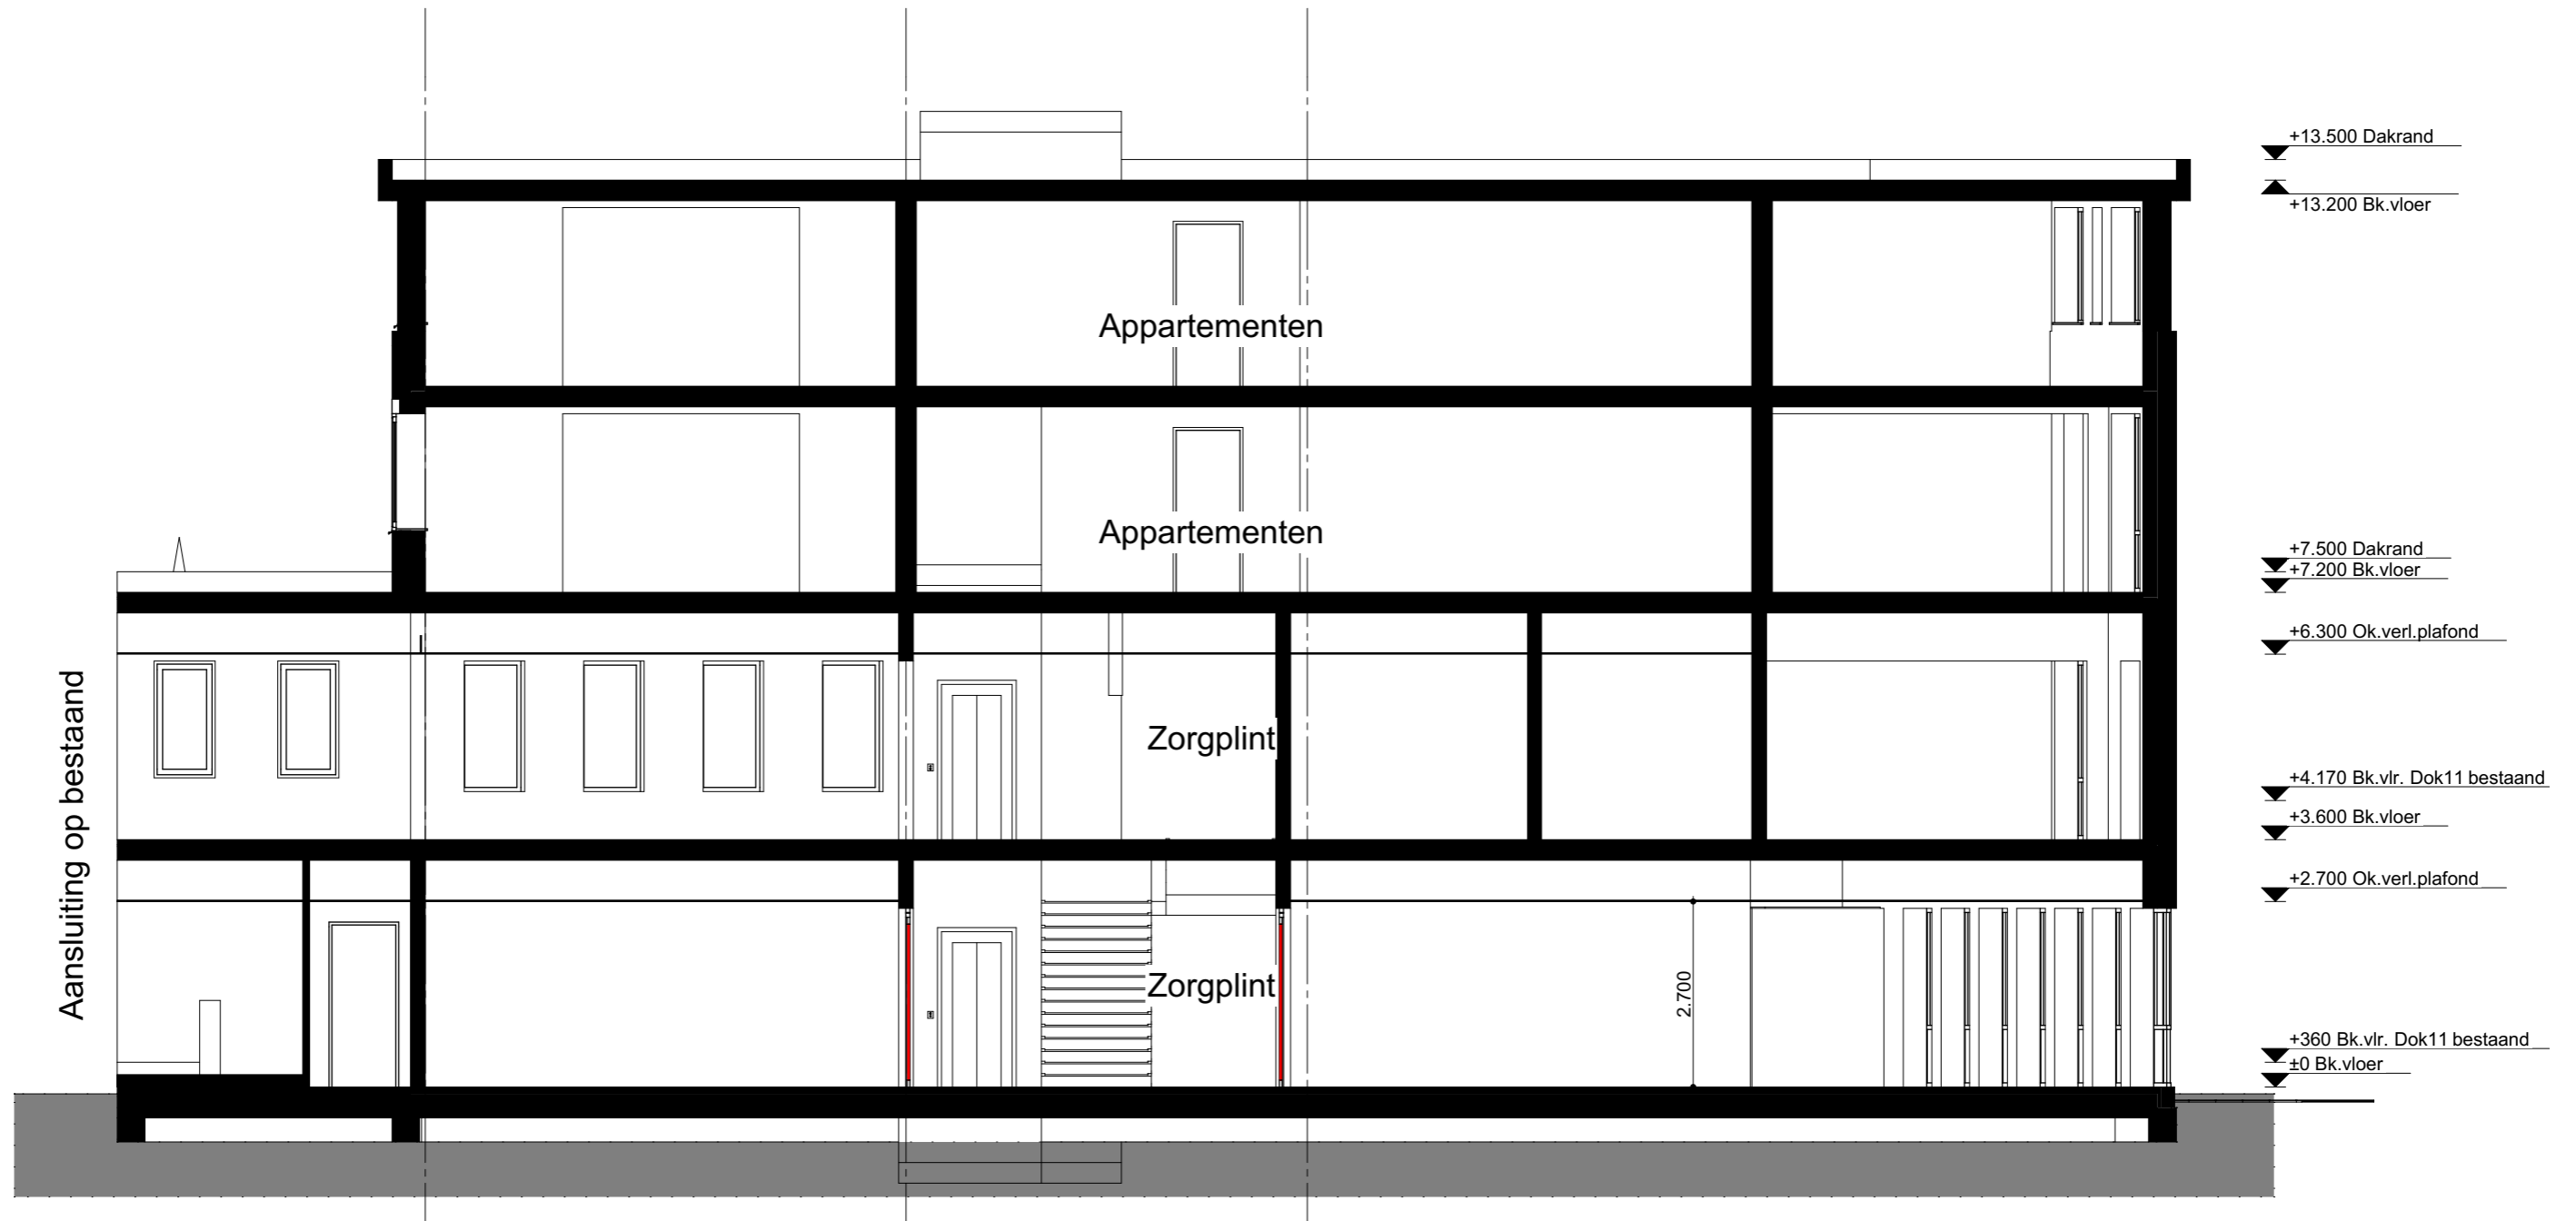

Doorsnede A-A

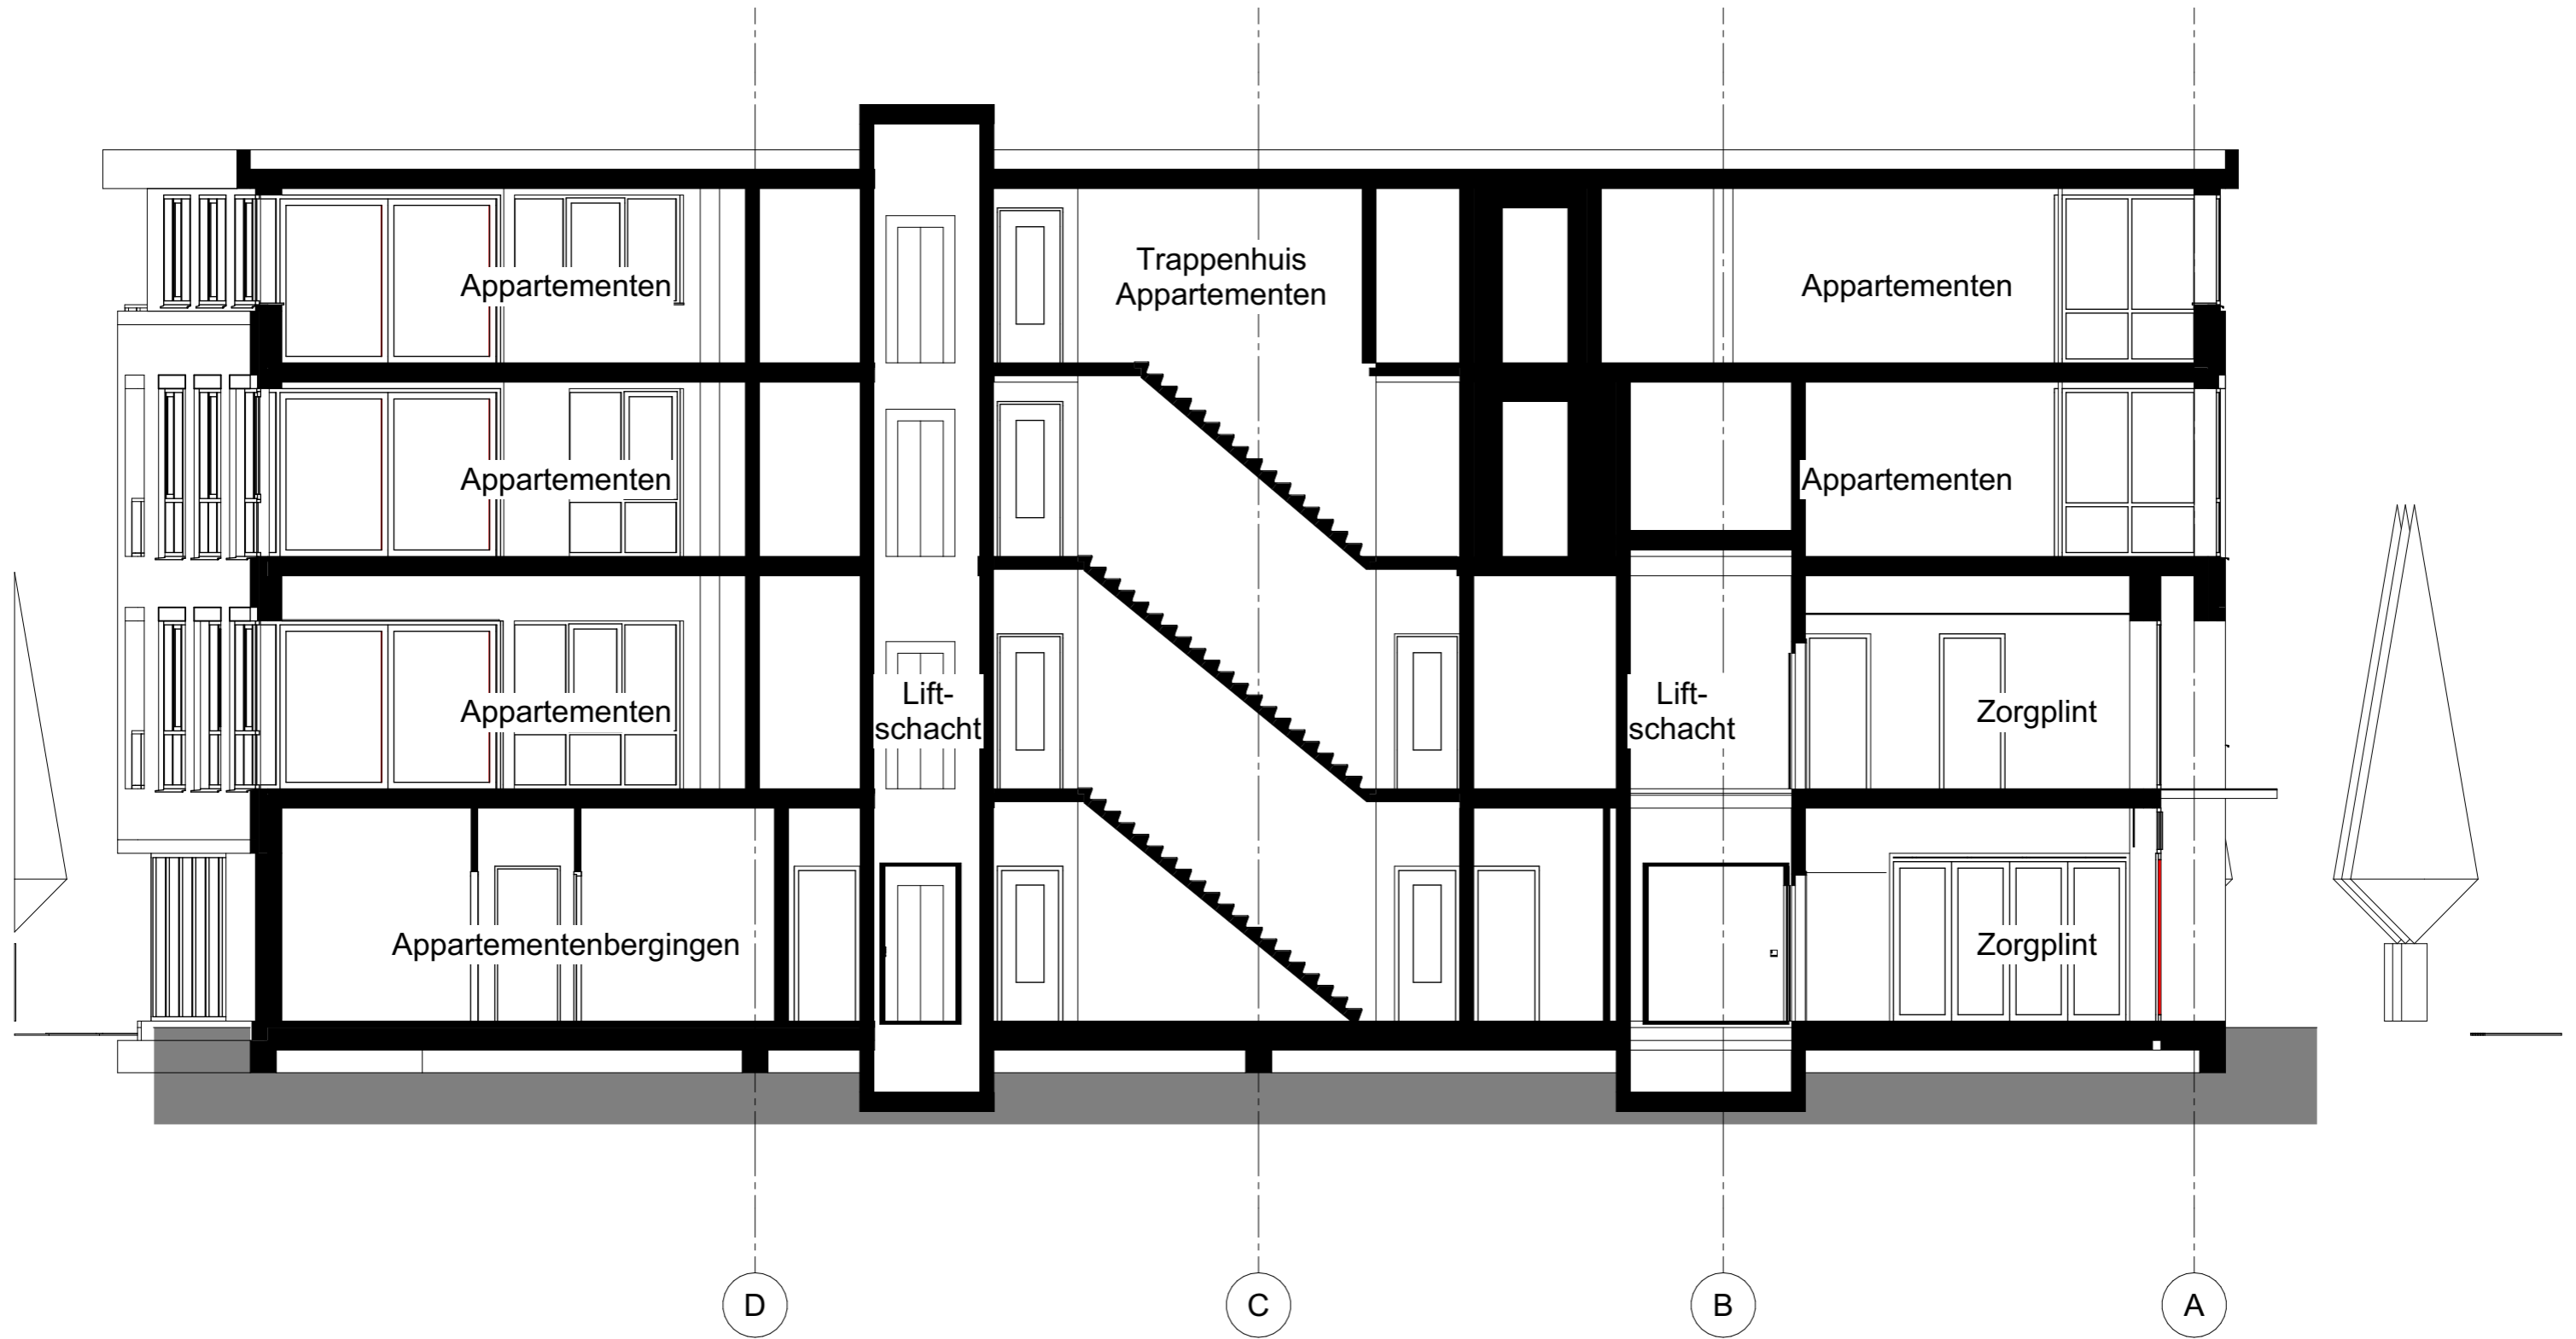

Doorsnede B-B

3D Impressie

Dam 67 Alblasterdam | Postbus 327 2950 AH Alblasterdam
T 078 - 691 92 11 | E info@brandbba.nl | www.brandbba.nl

BRAND
BBA ARCHITECTEN



3D Impressie

Dam 67 Alblasterdam | Postbus 327 2950 AH Alblasterdam
T 078 - 691 92 11 | E info@brandbba.nl | www.brandbba.nl

BRAND
BBA ARCHITECTEN



3D Impressie

Dam 67 Alblasterdam | Postbus 327 2950 AH Alblasterdam
T 078 - 691 92 11 | E info@brandbba.nl | www.brandbba.nl

BRAND

BBA ARCHITECTEN

3D Impressie

Dam 67 Alblasterdam | Postbus 327 2950 AH Alblasterdam
T 078 - 691 92 11 | E info@brandbba.nl | www.brandbba.nl

BRAND
BBA ARCHITECTEN

3D Impressie

Dam 67 Alblasterdam | Postbus 327 2950 AH Alblasterdam
T 078 - 691 92 11 | E info@brandbba.nl | www.brandbba.nl

3D Impressie

Dam 67 Alblasterdam | Postbus 327 2950 AH Alblasterdam
T 078 - 691 92 11 | E info@brandbba.nl | www.brandbba.nl



3D Impressie