





opdrachtgever  
**Gemeente Alblasserdam**

project  
**aanbouw 2521 bij**  
**S.C. Blokweer**  
fase  
**schetsontwerp**  
datum  
**02.09.2011**  
projectnr.  
**2011.34**


De in deze brochure afgebeelde gegevens, waaronder begrepen producten, teksten, foto's, illustraties, grafisch materiaal, (handels)namen, woordmerken en logo's, zijn eigendom van 2521 Gewoon Zwemmen en worden beschermd door auteursrecht, merkenrecht en/of enig ander intellectueel eigendomsrecht. Het gebruik of registratie van intellectuele eigendomsrechten van 2521 Gewoon Zwemmen is voorbehouden aan 2521 Gewoon Zwemmen en is in geen enkele situatie toegestaan mits 2521 Gewoon Zwemmen daarvoor uitdrukkelijke toestemming heeft verleend.

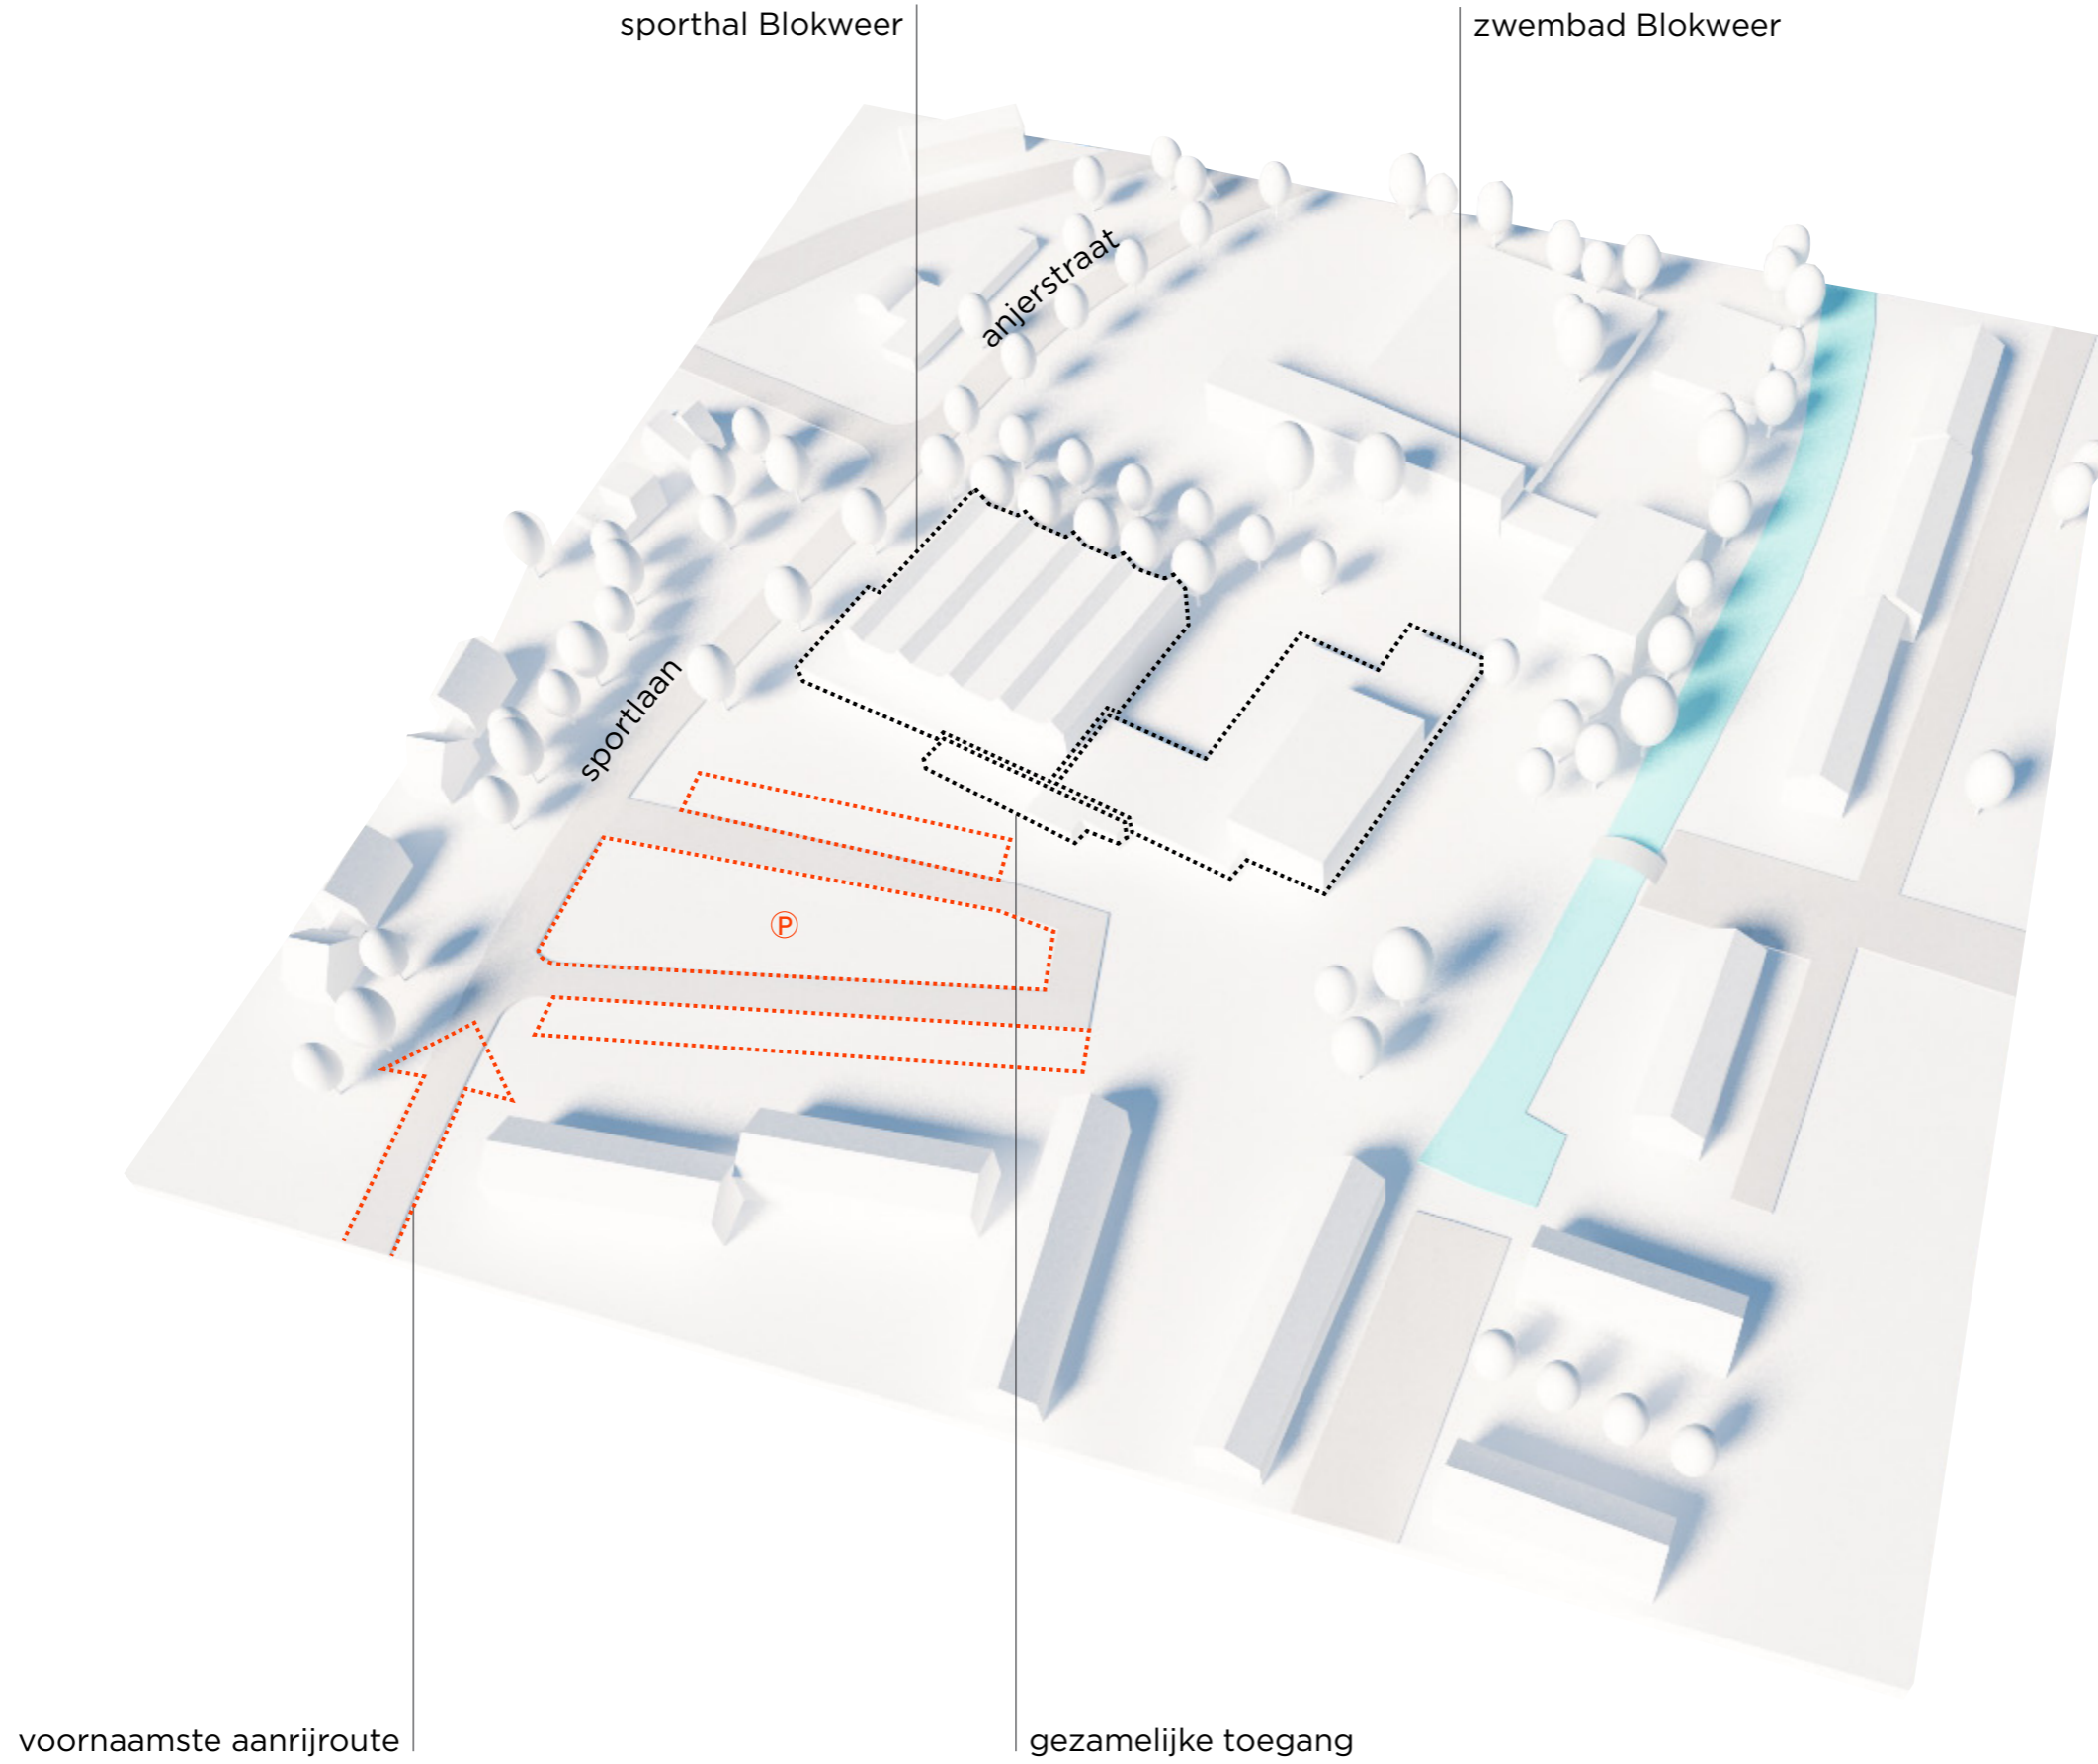

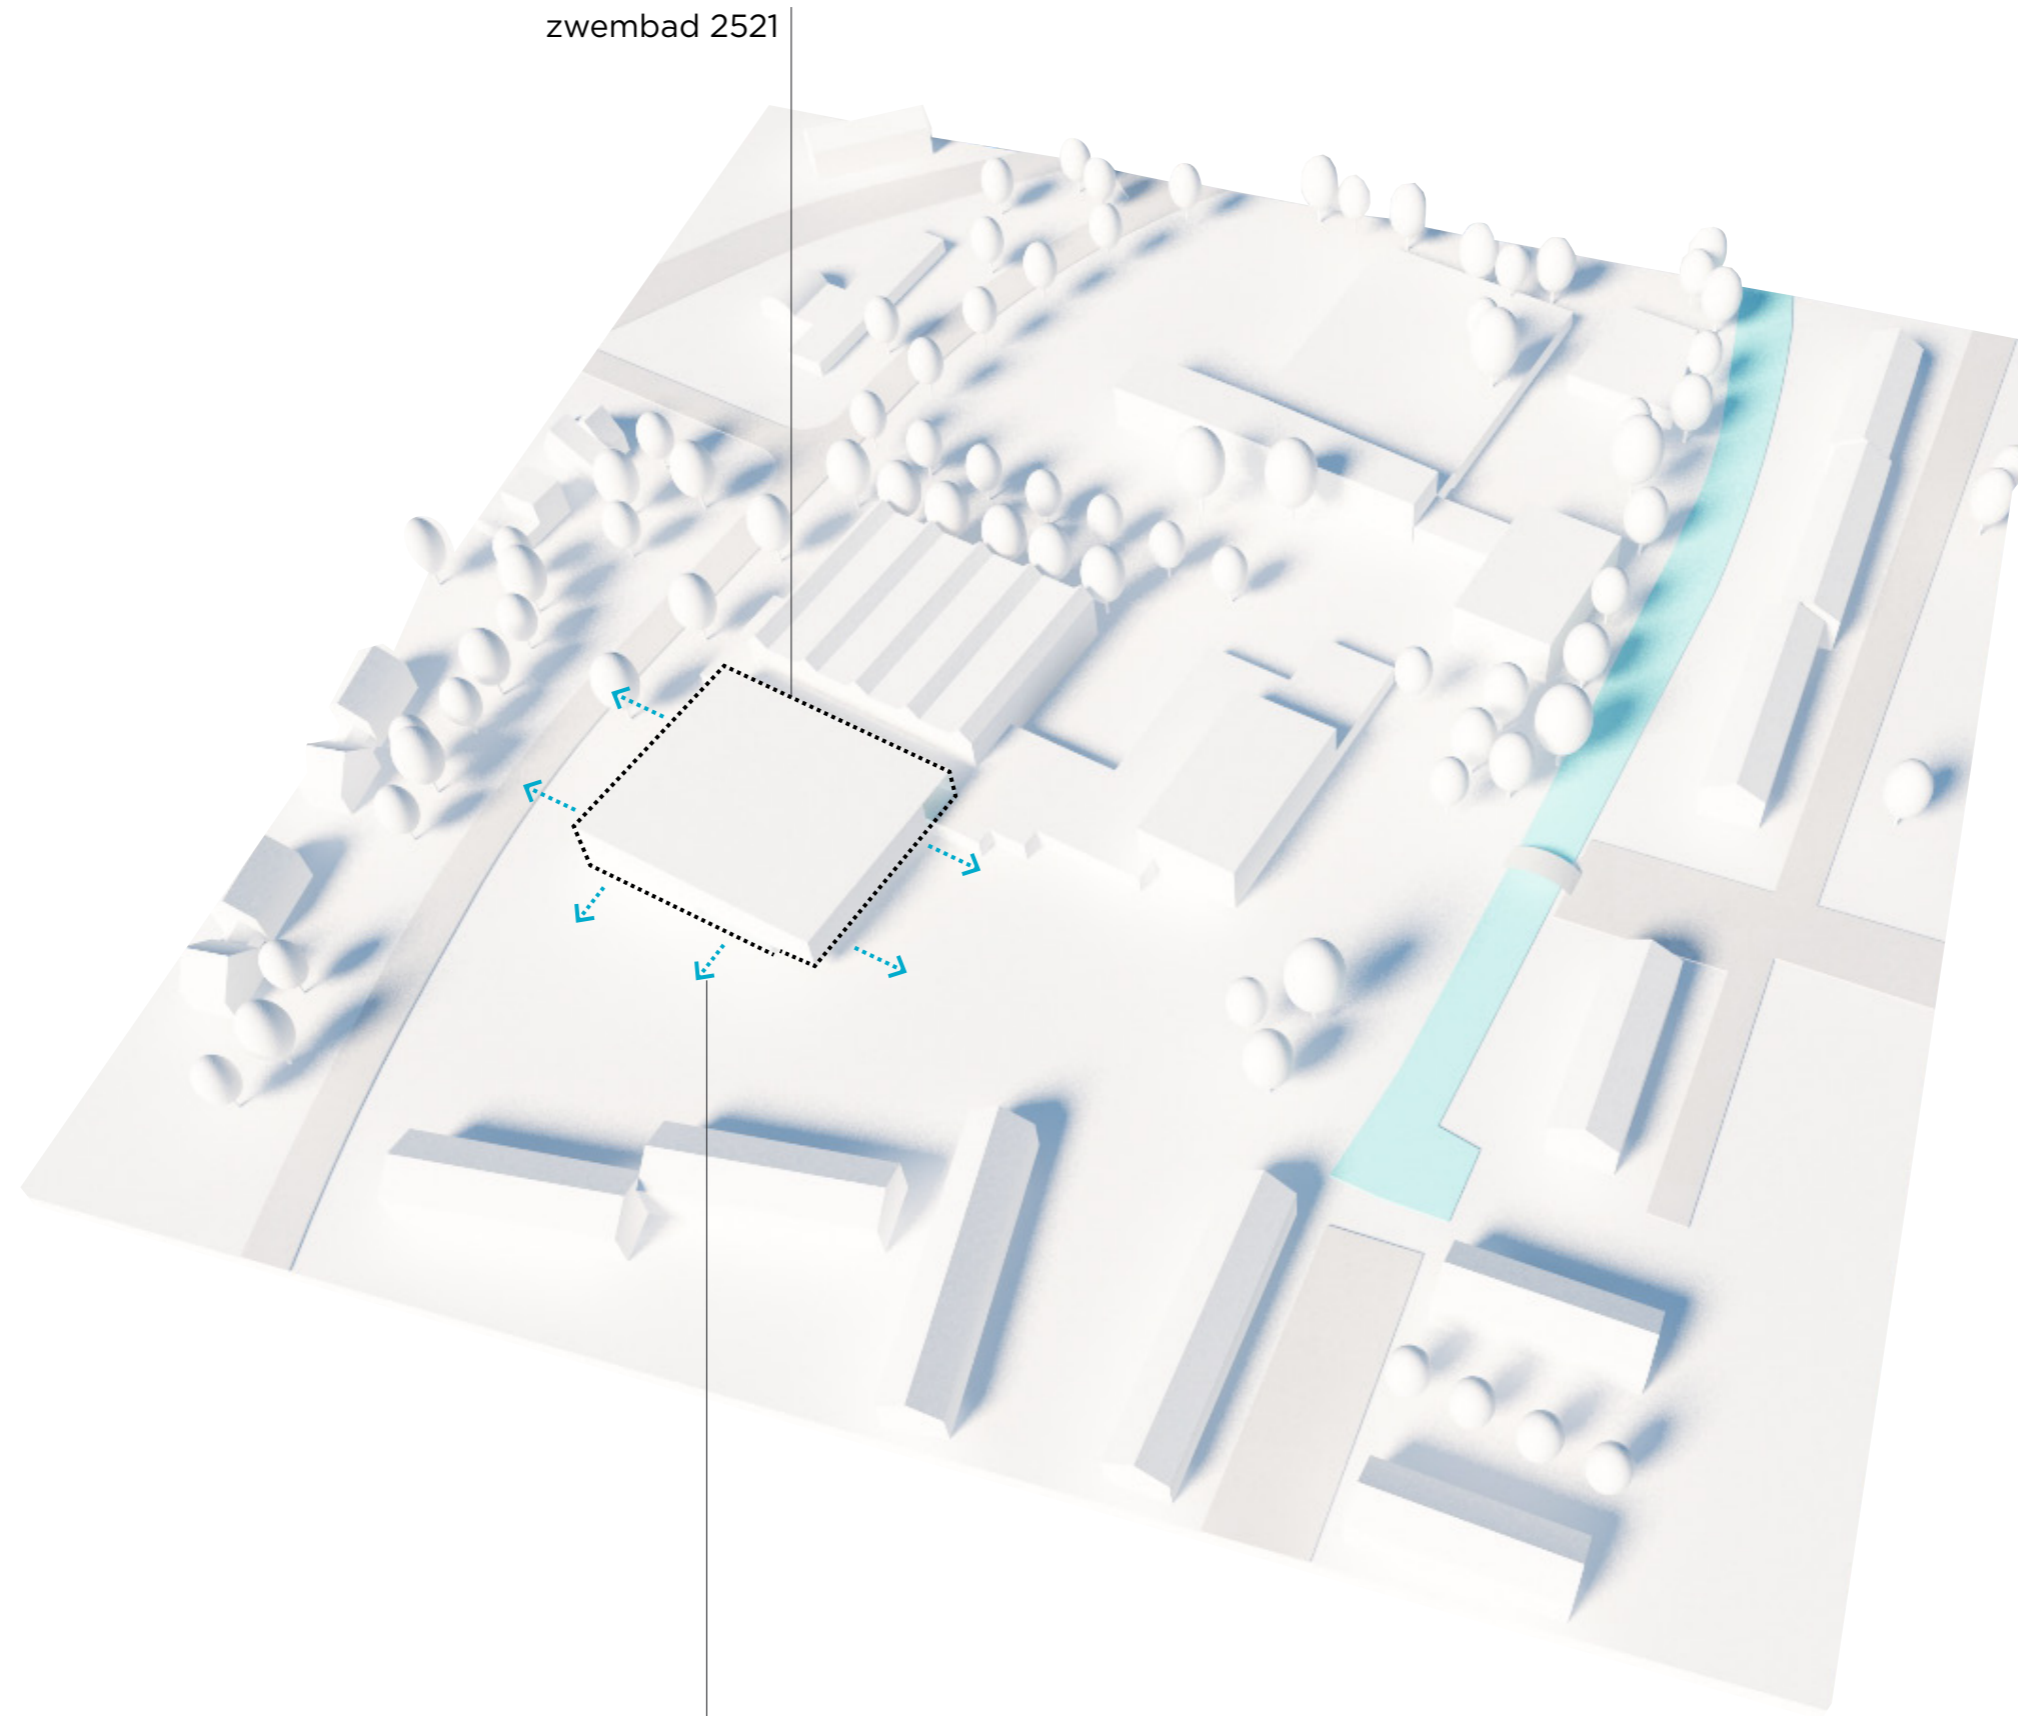


zwembad 2521

openheid in alle richtingen t.b.v. sociale controle

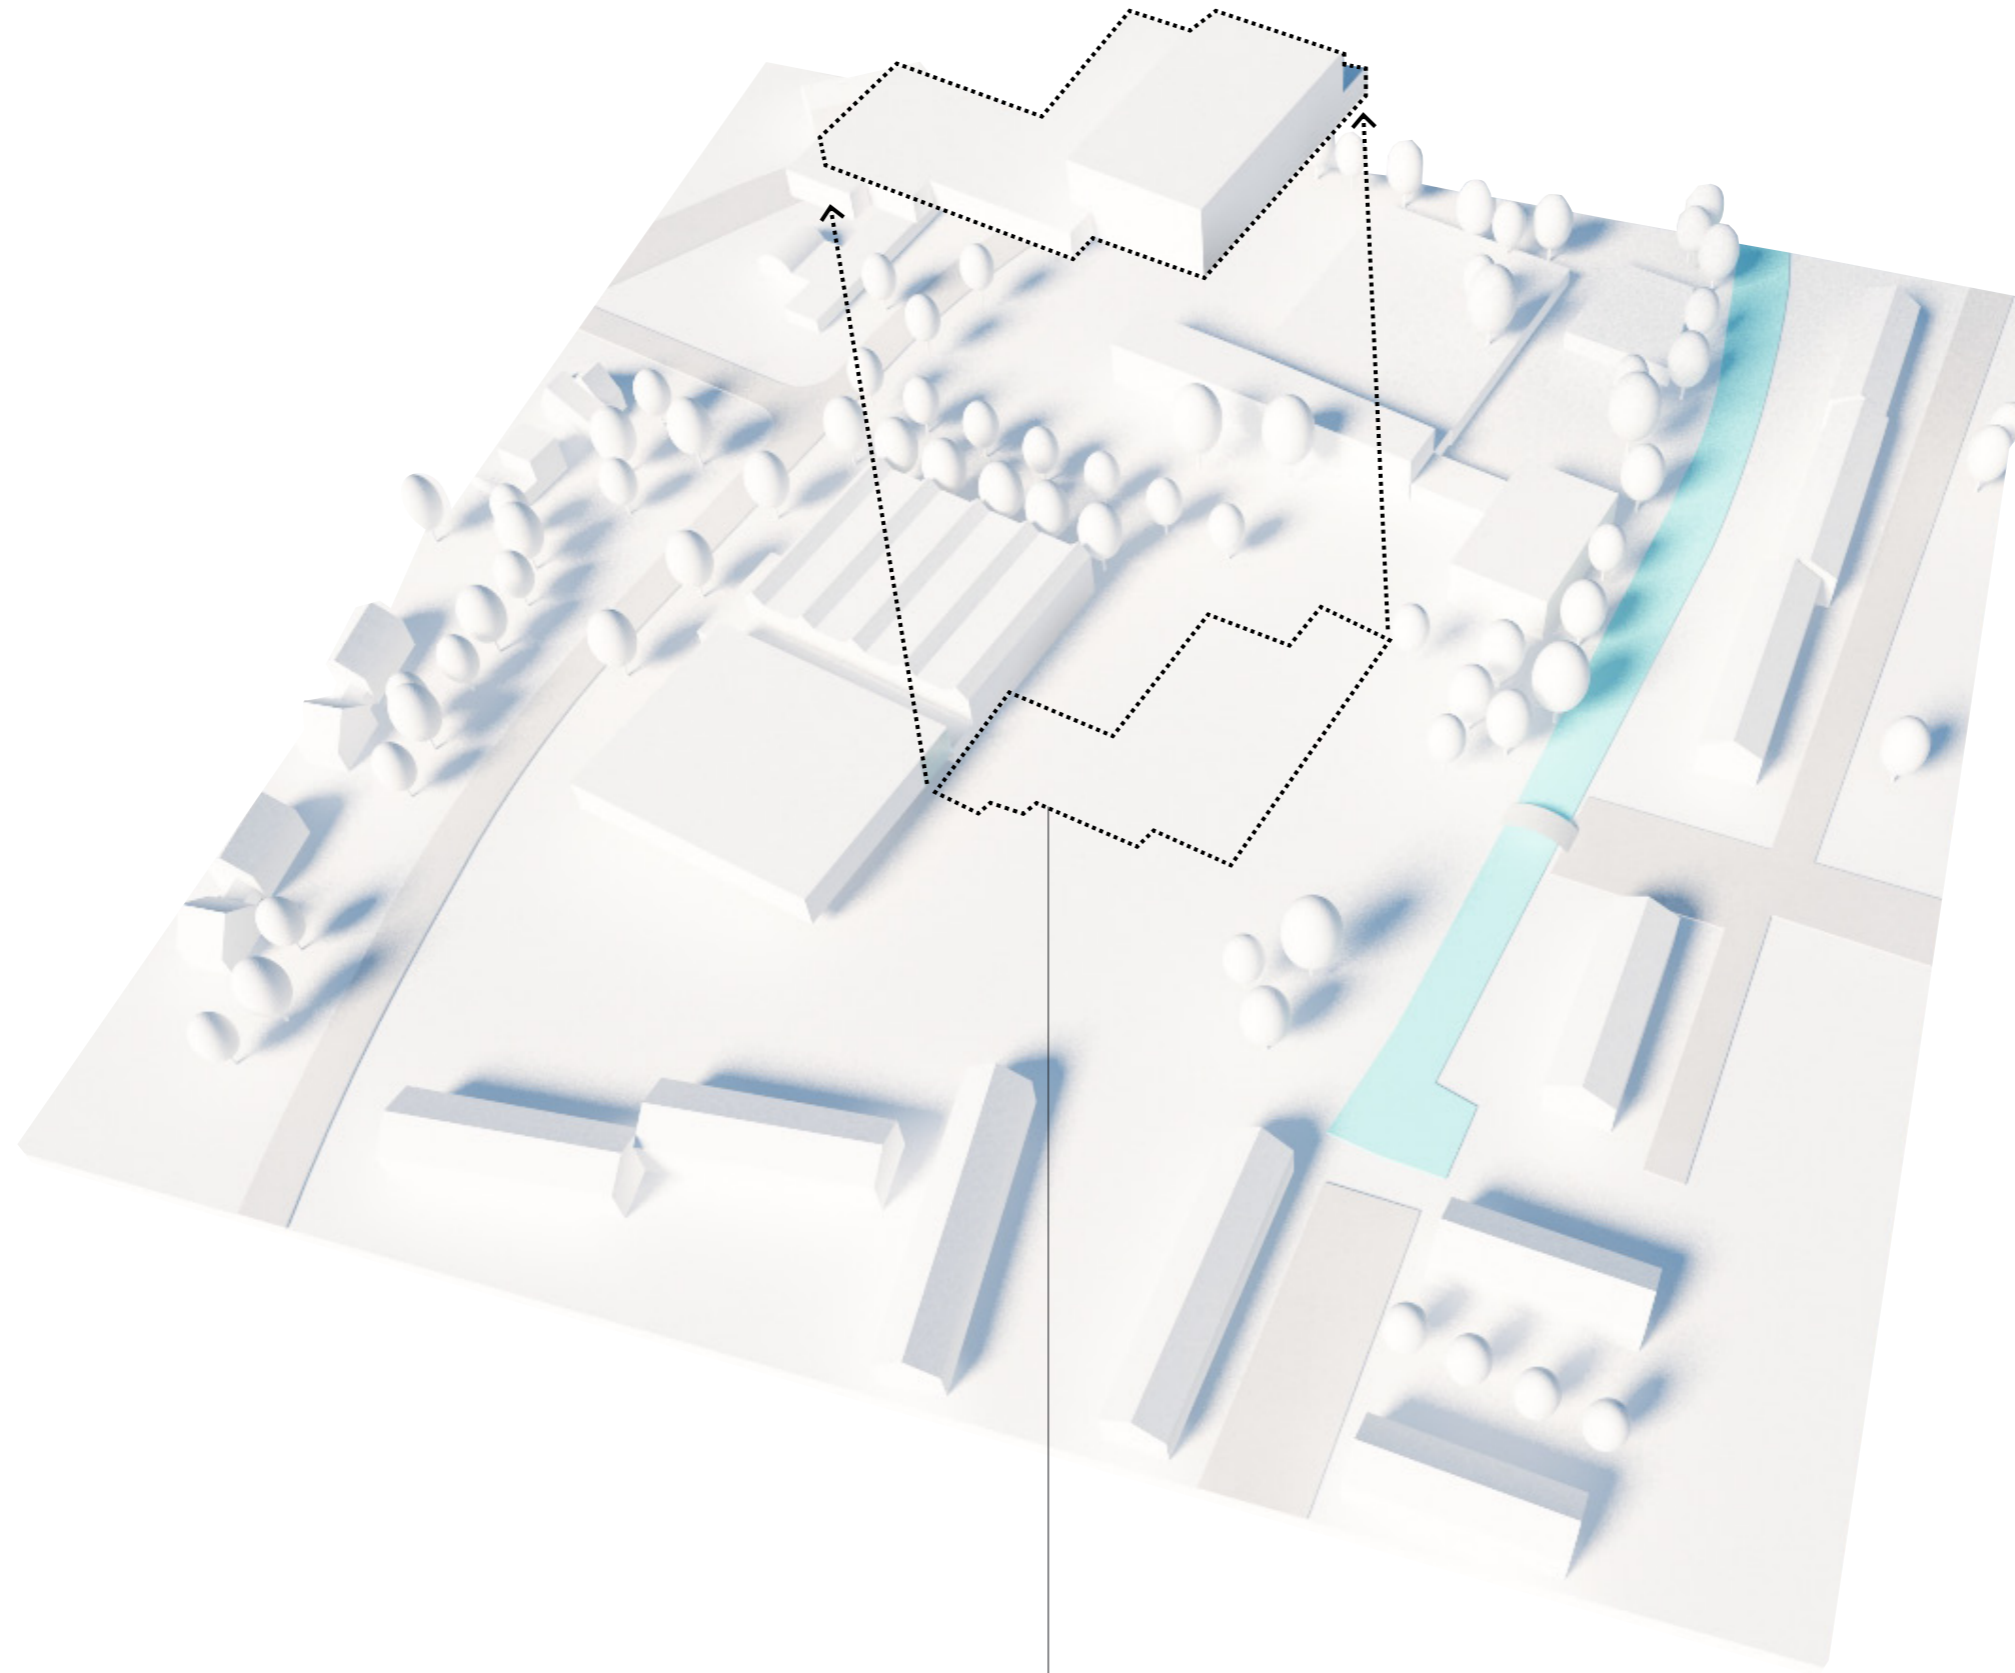


verwijderen bestaande zwembad

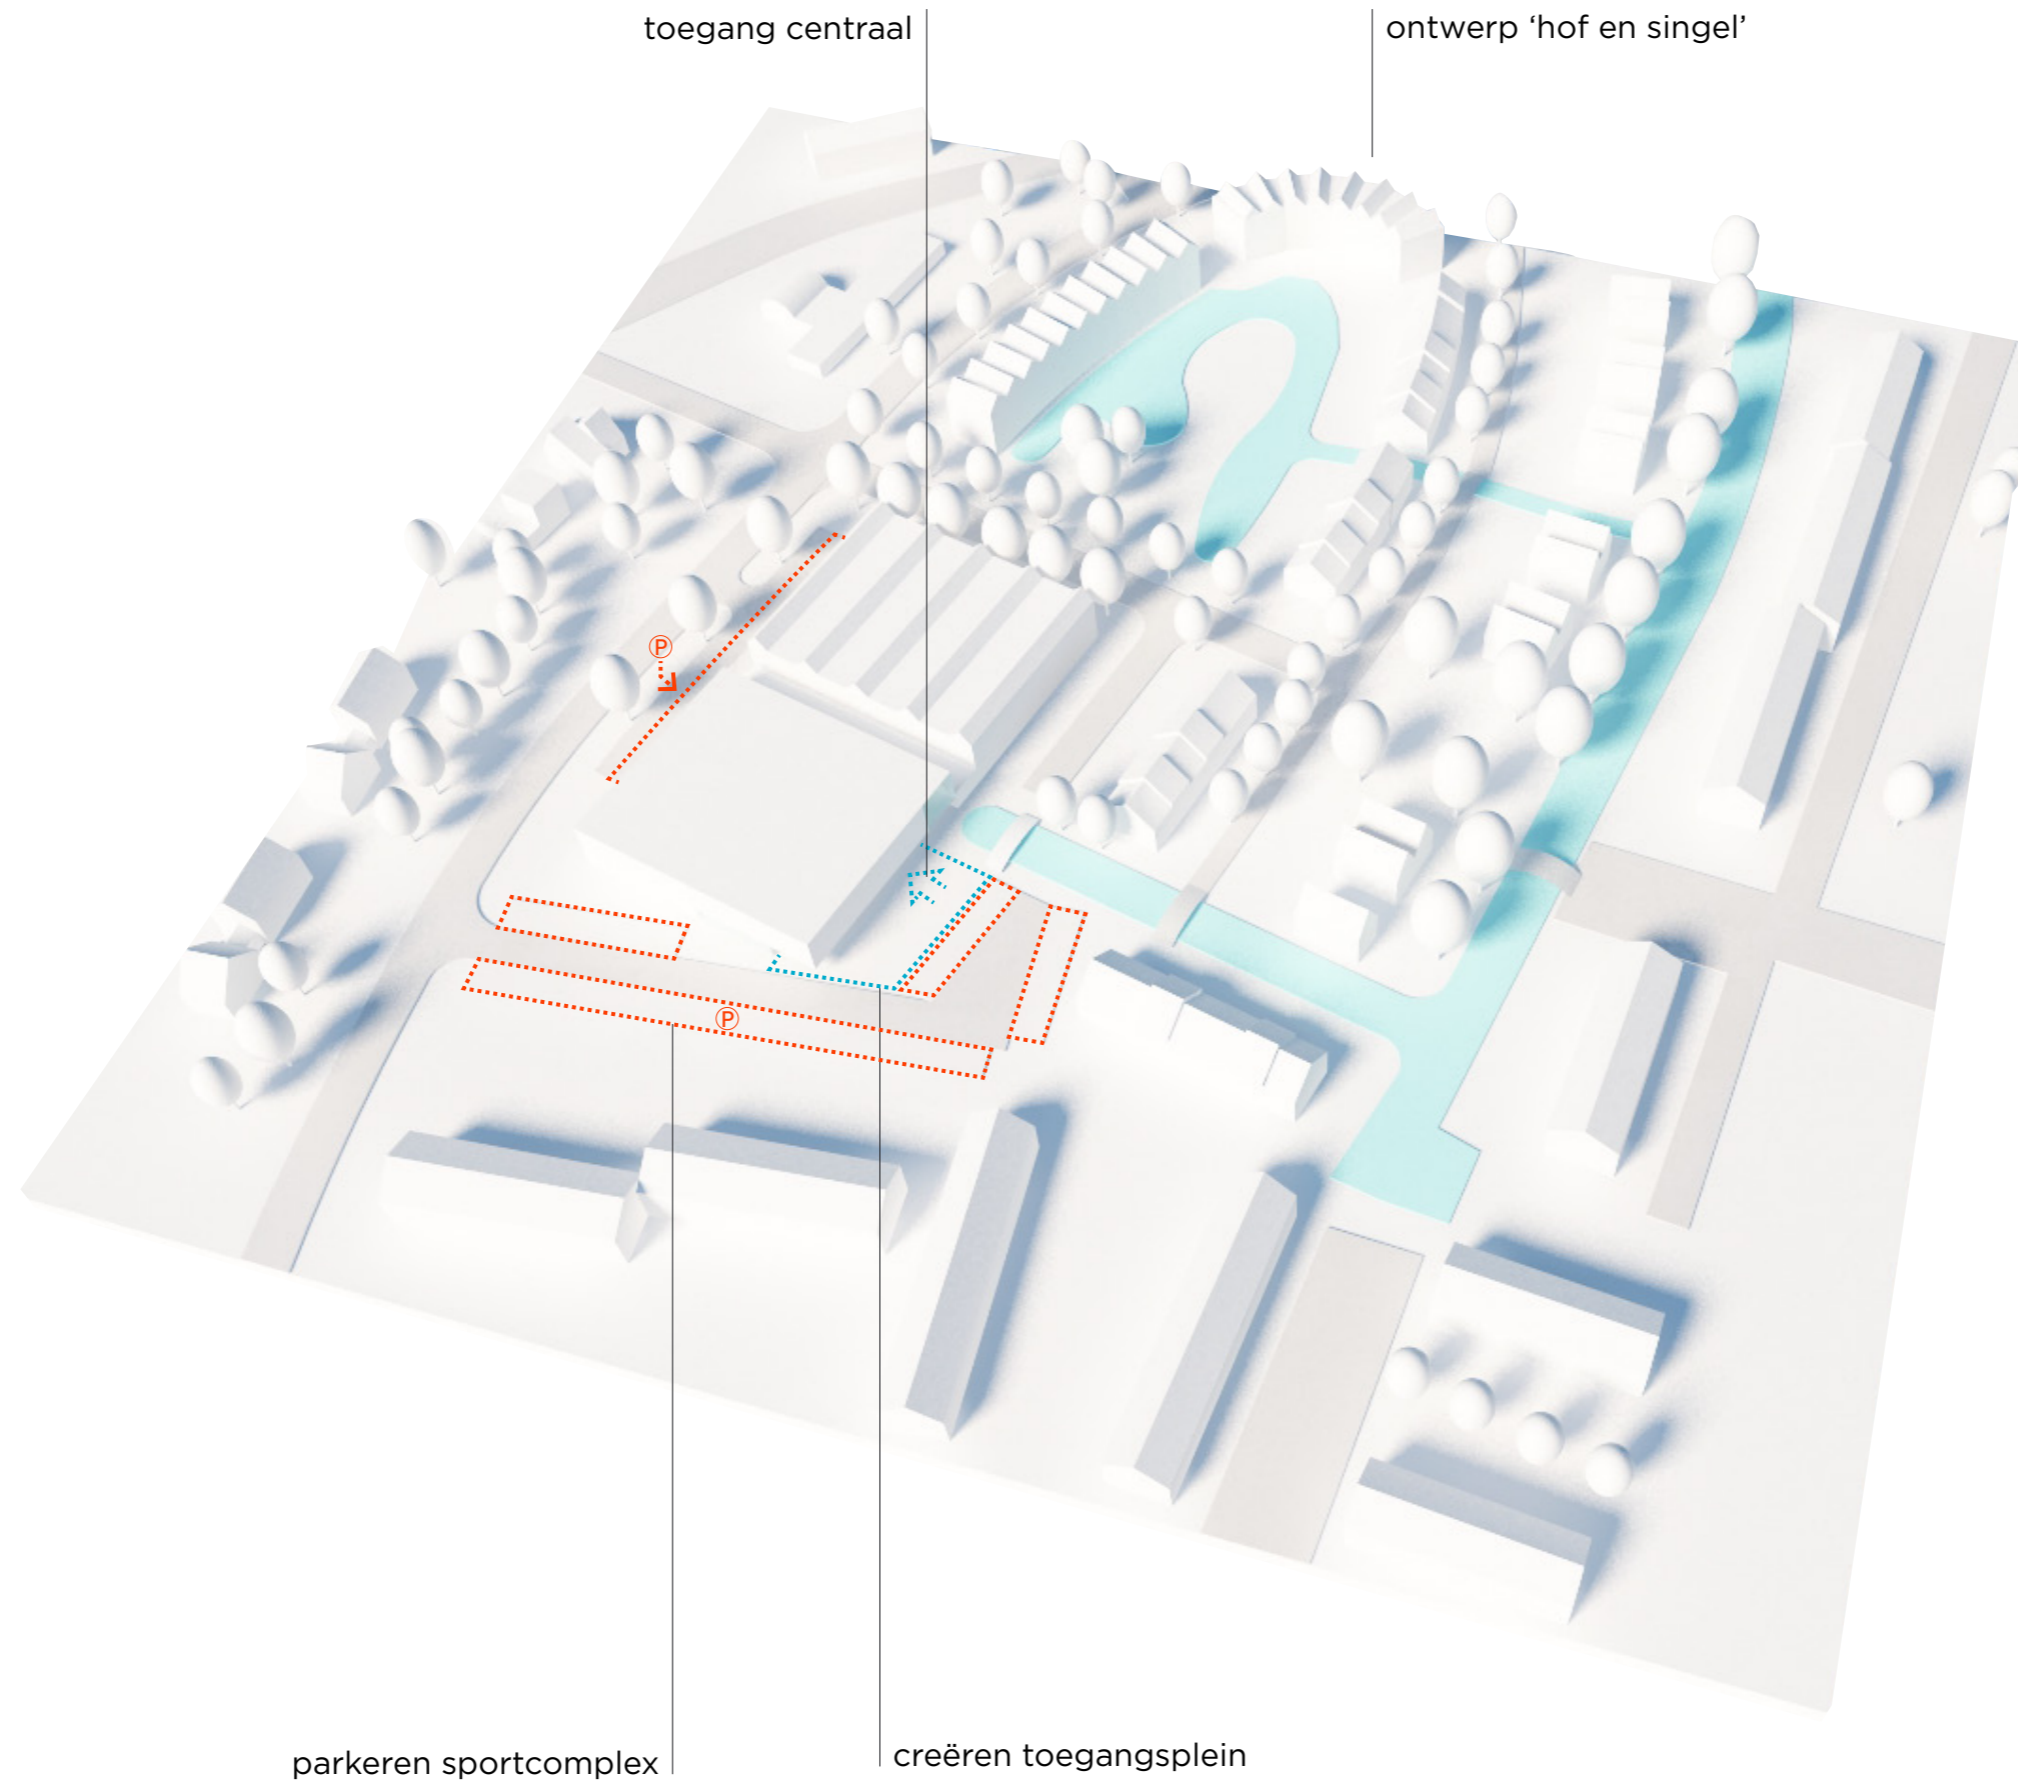


parkeren sportcomplex

creëren toegangsplein

- 1 toegang sportcomplex
- 2 lift/trap
- 3 trap naar kantine
- 4 multifunctionele ruimte
- 5 verbinding met sporthal
- 6 installaties 2521 bad
- 7 2521 zwembad

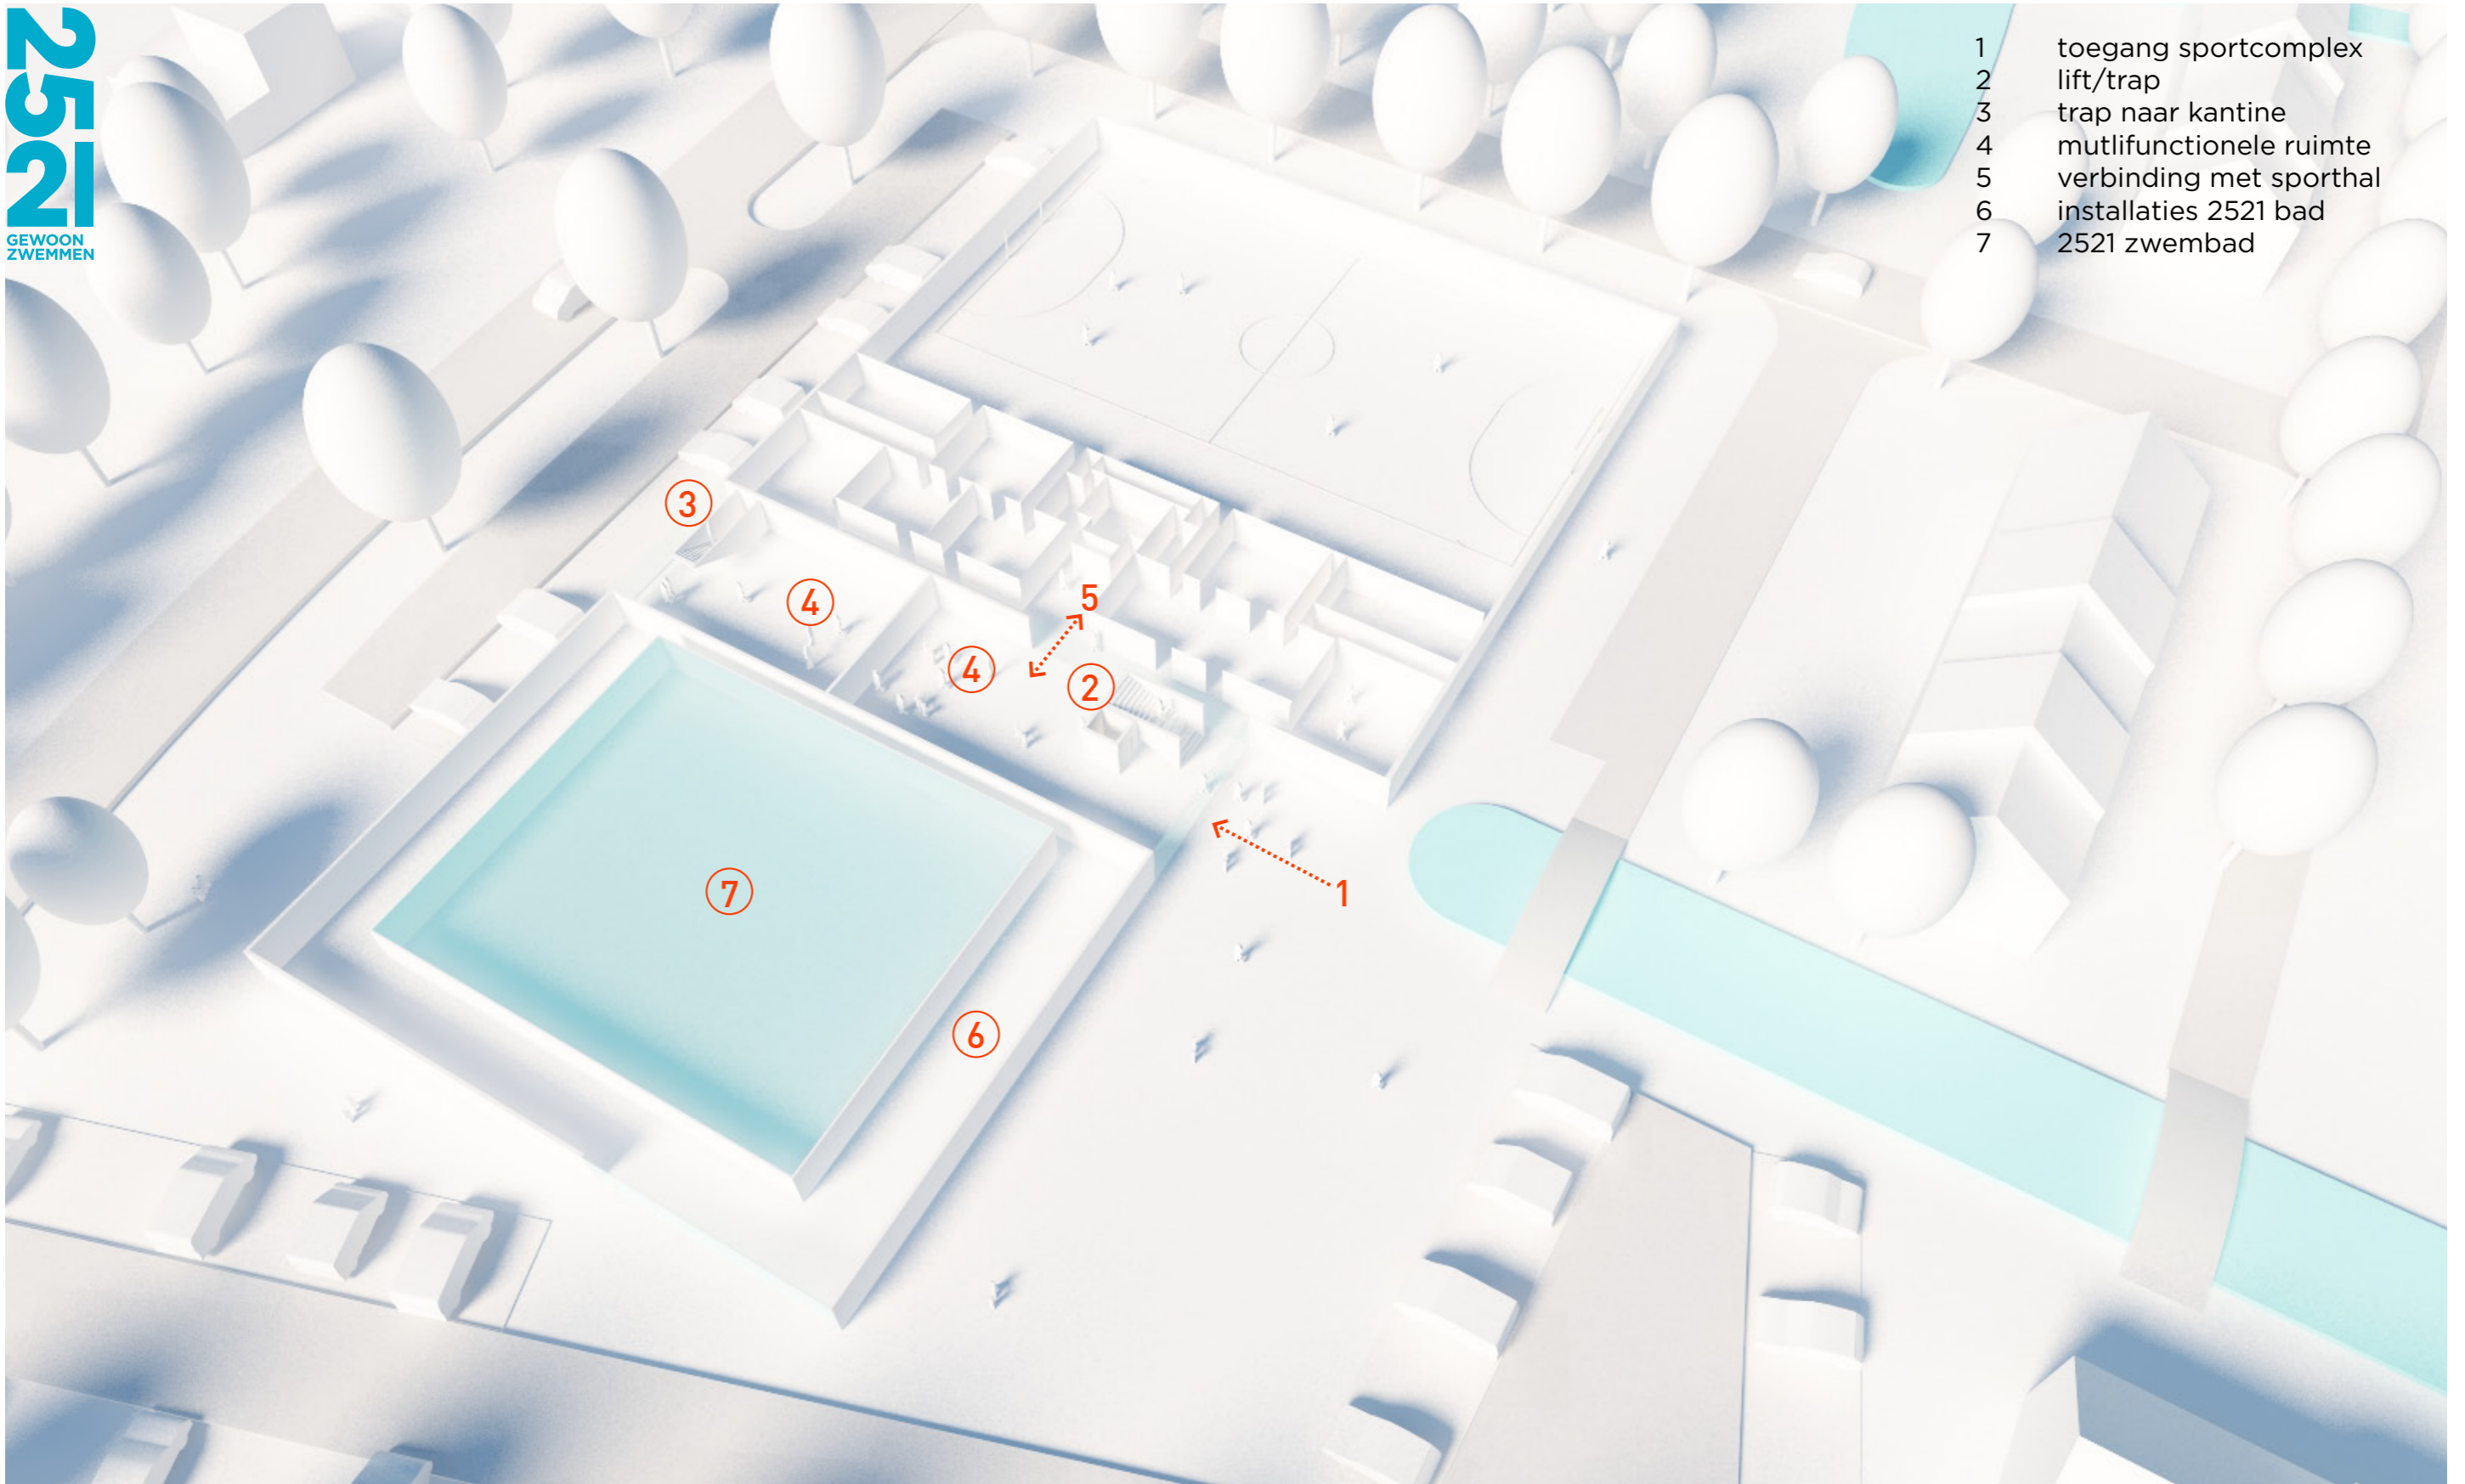

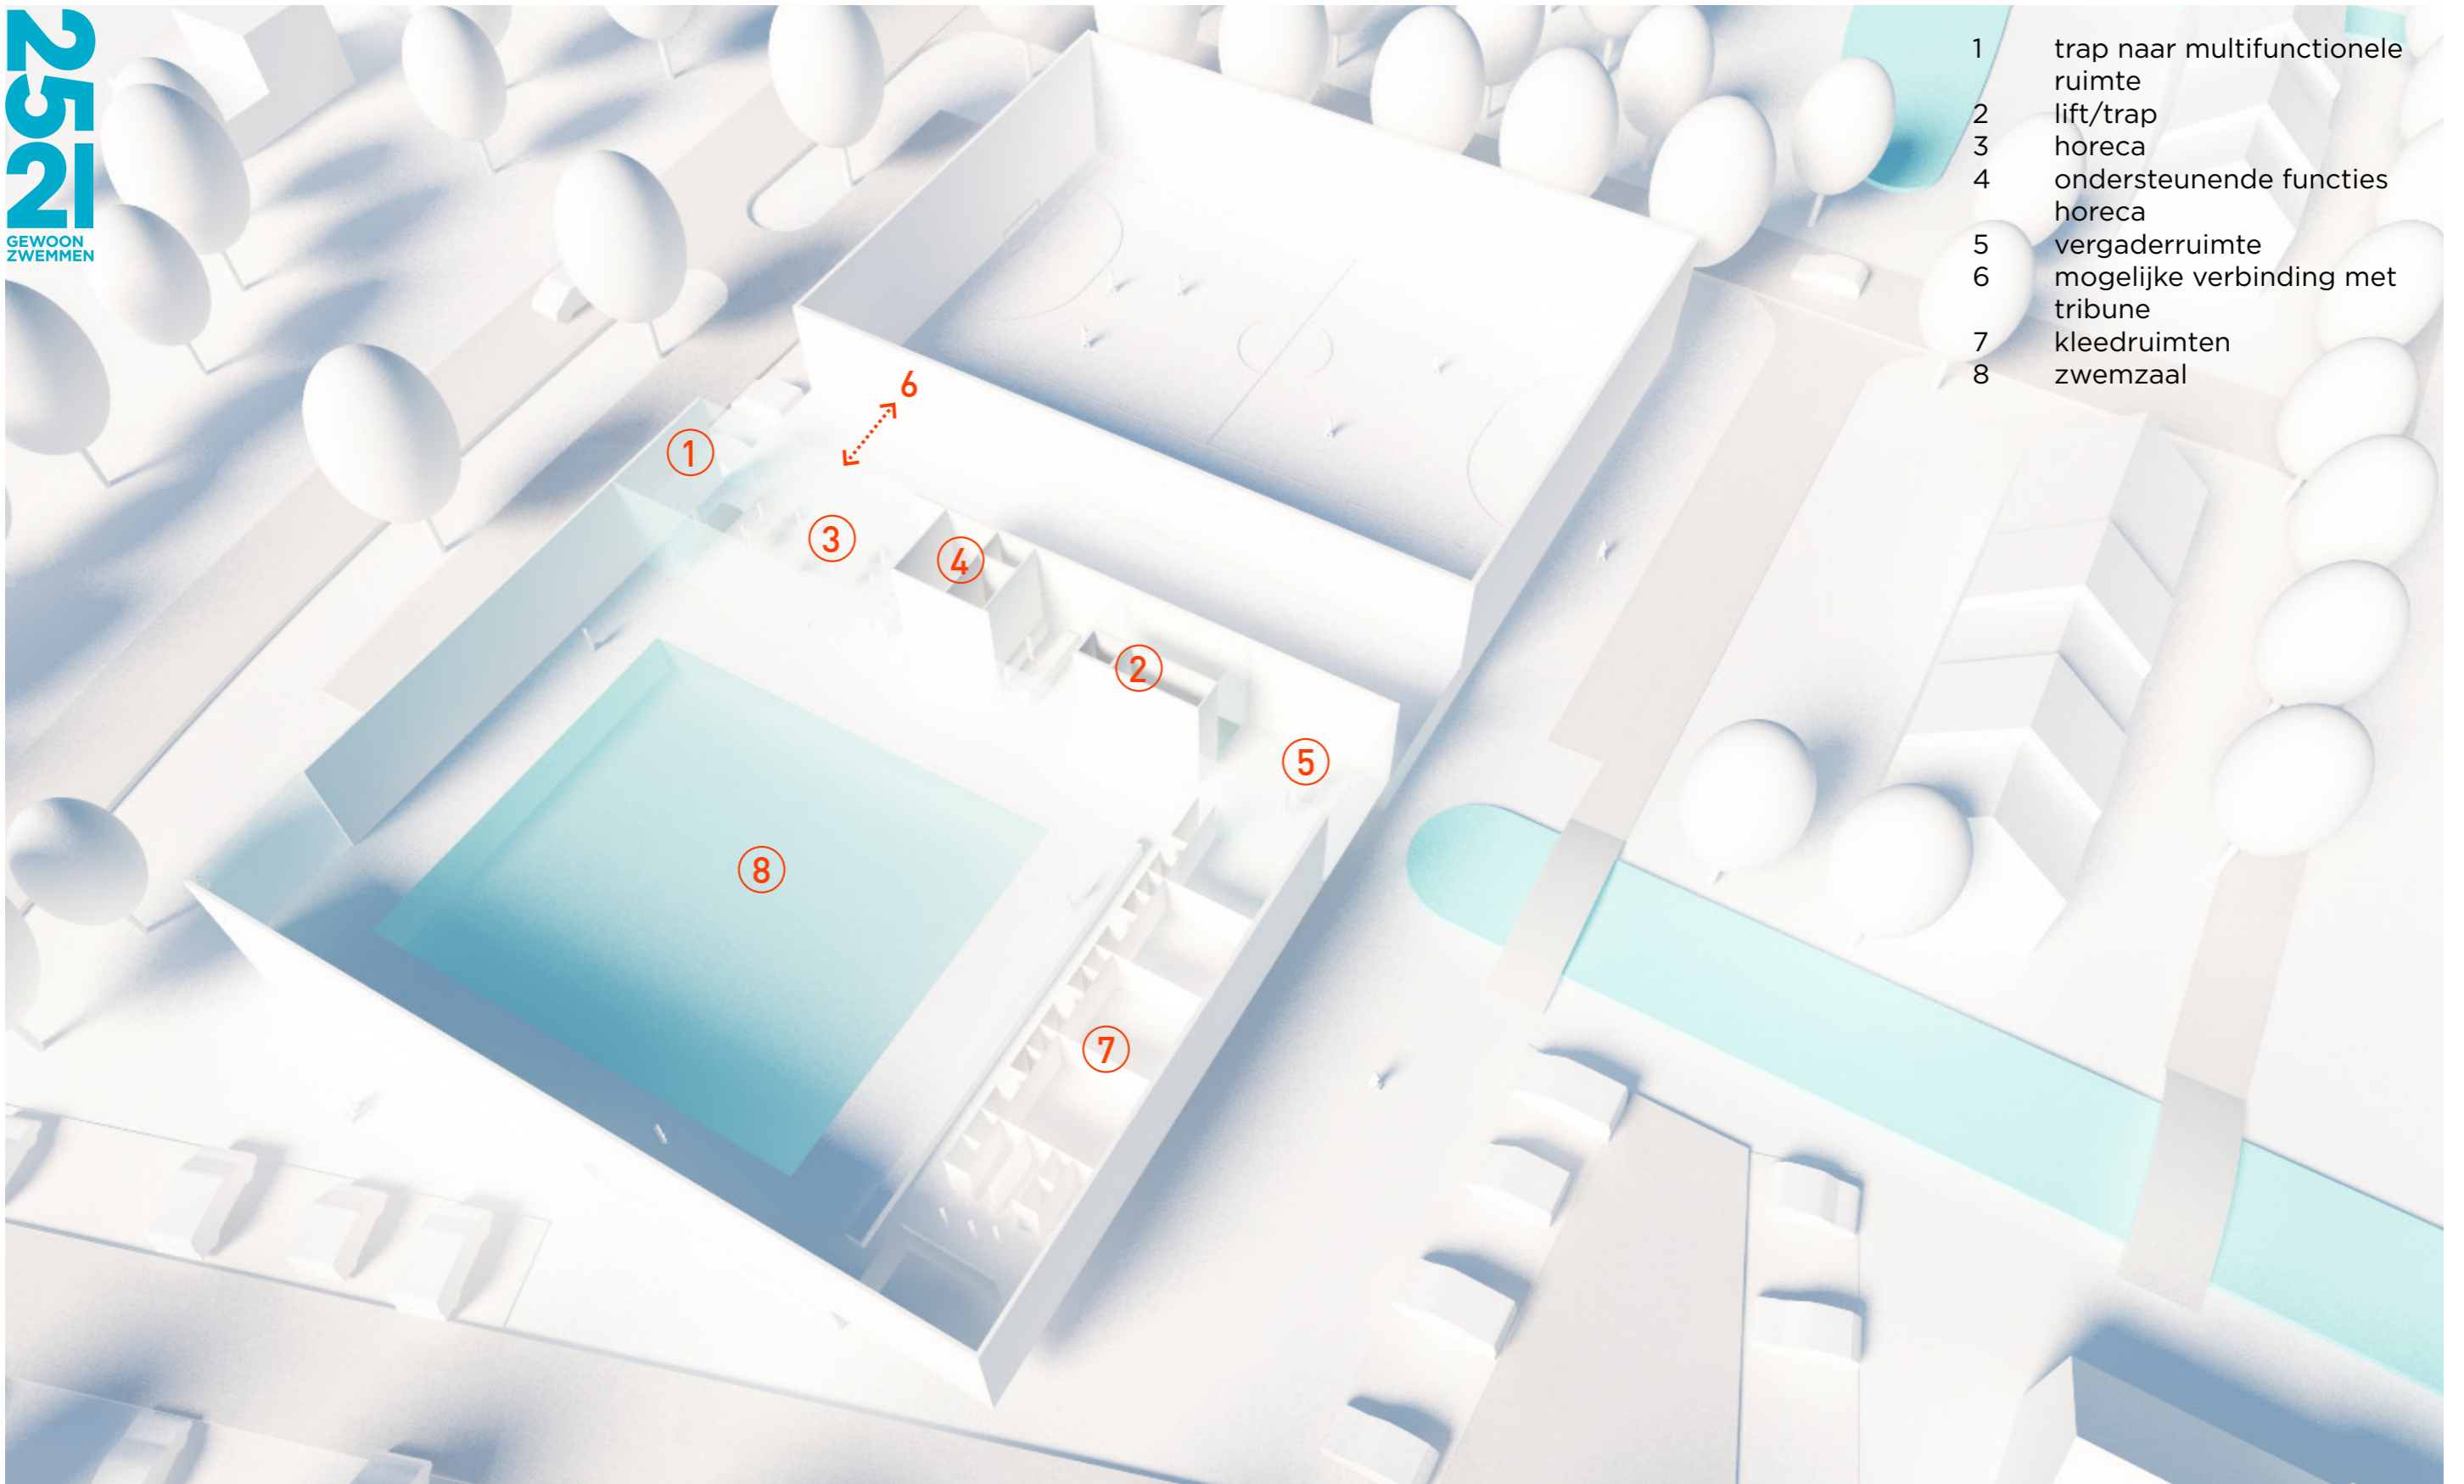

- 1 trap naar multifunctionele ruimte
- 2 lift/trap
- 3 horeca
- 4 ondersteunende functies horeca
- 5 vergaderruimte
- 6 mogelijke verbinding met tribune
- 7 kleedruimten
- 8 zwemzaal