


2. BESTAANDE SITUATIE

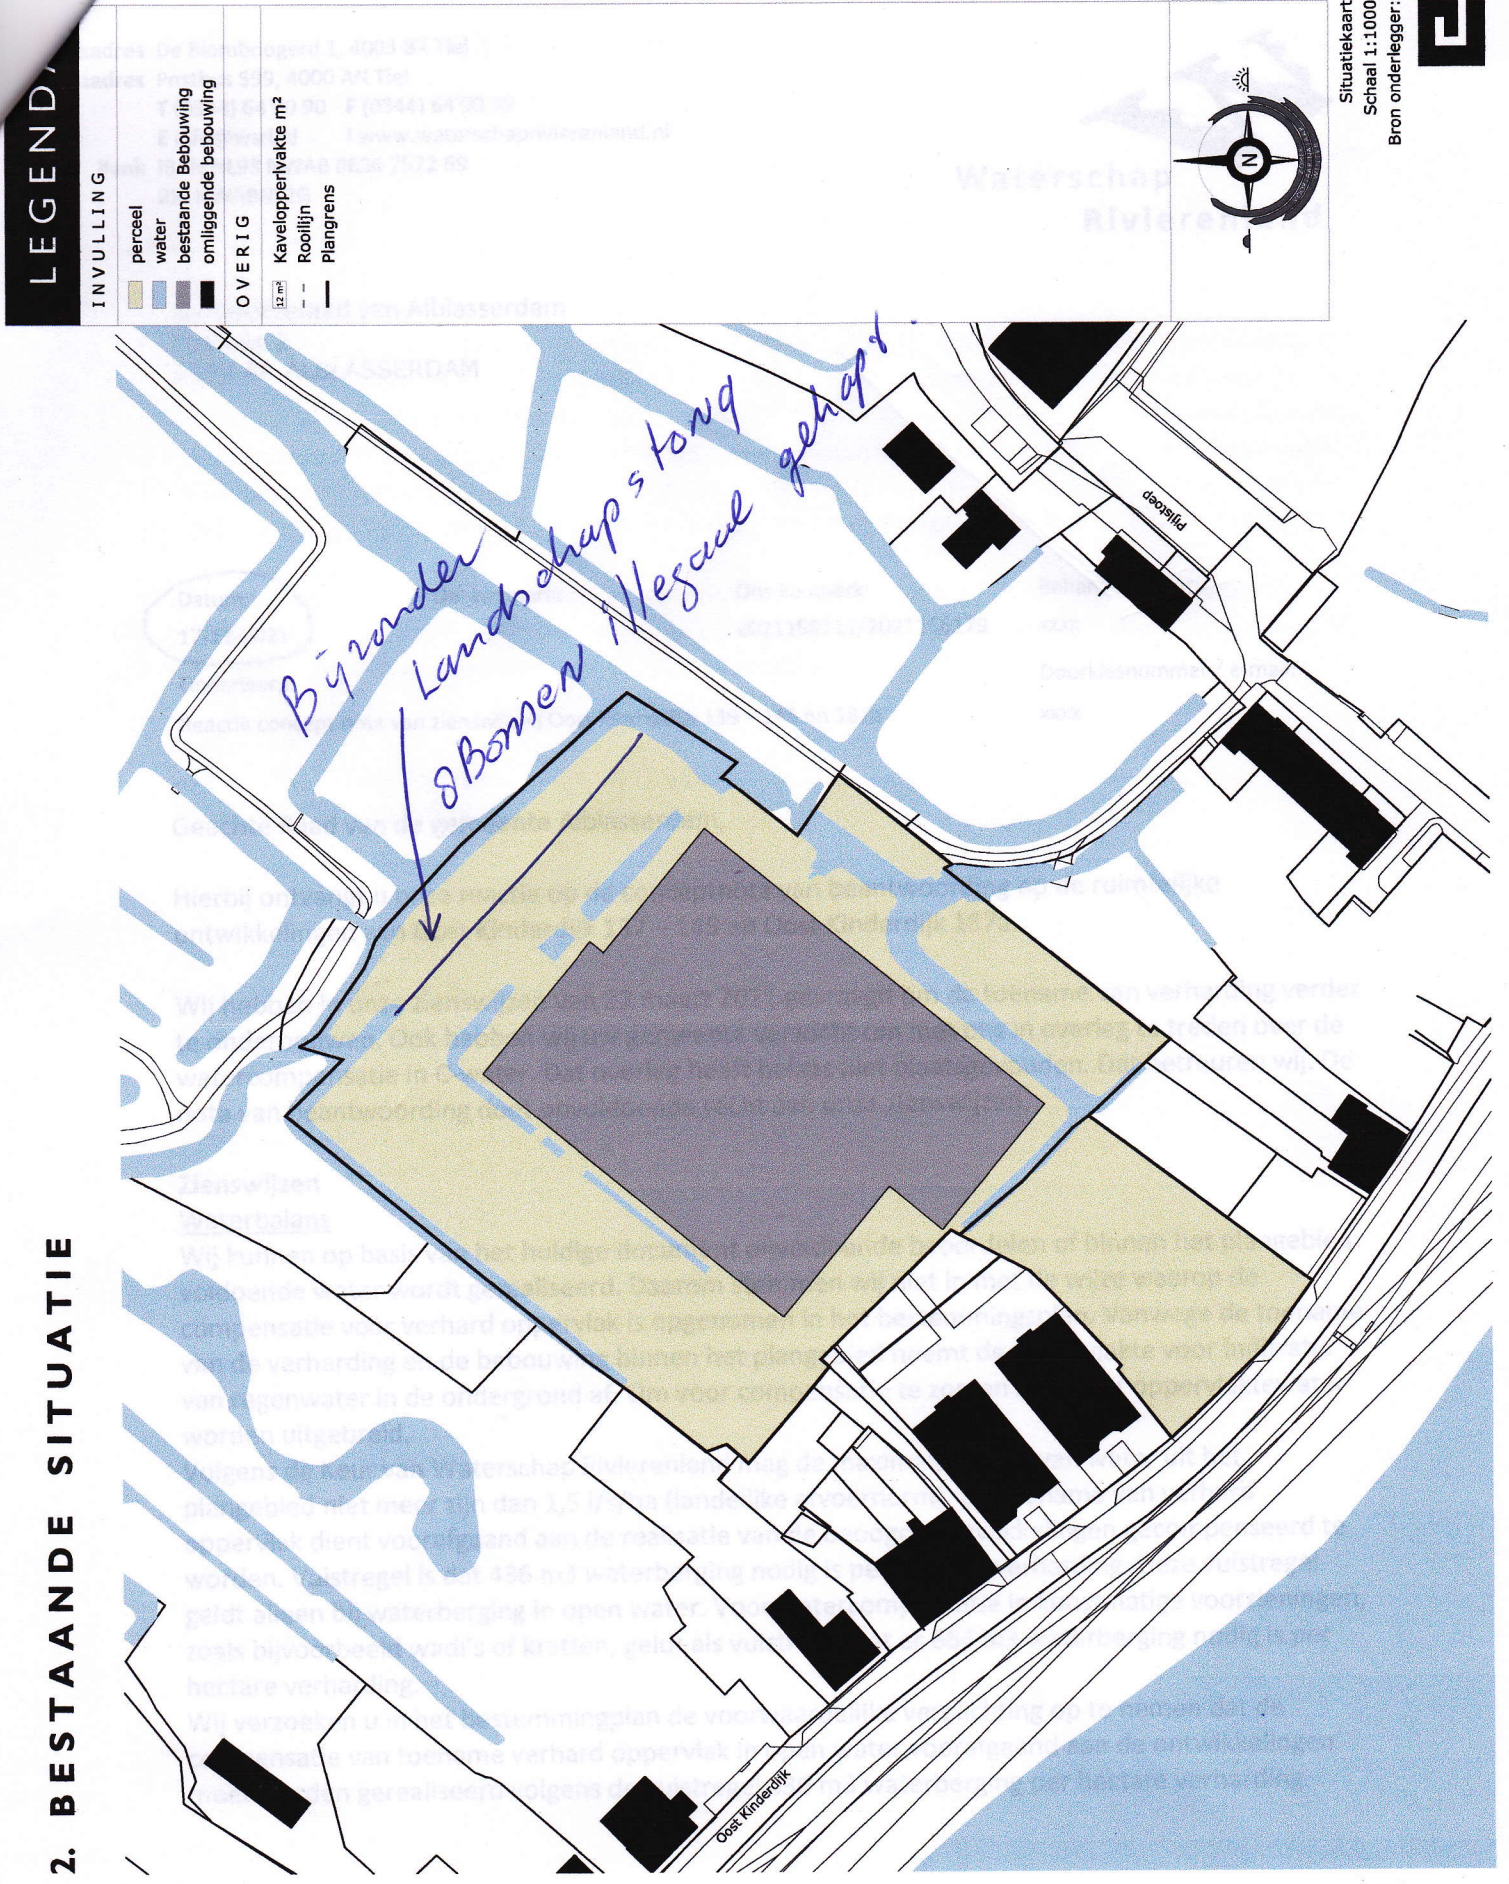

PROJECTNUMMER
3527

ONTWERP
27 september 2019

GEWIJZIGD
21 februari 2020