

2 parkeervarianten

Goudsbloemstraat 9 Alblasterdam



Inleiding


Dit document is gemaakt naar aanleiding van het overleg op 3 oktober 2023.

Er was afgesproken om 2 varianten te tekenen. In beide varianten zijn de parkeerplaatsen openbaar en zijn ze direct vanaf de rijbaan toegankelijk, zonder eerst nog het trottoir over te steken (zoals nu het geval is).

- » Variant 1
Een parkeervariant waarbij de vier langspaarkeerplaatsen tegenover de locatie behouden blijven;
- » Variant 2
Een parkeervariant waarbij een aantal van de vier langspaarkeerplaatsen elders gecompenseerd moeten worden.

variant 1

uitgangspunten

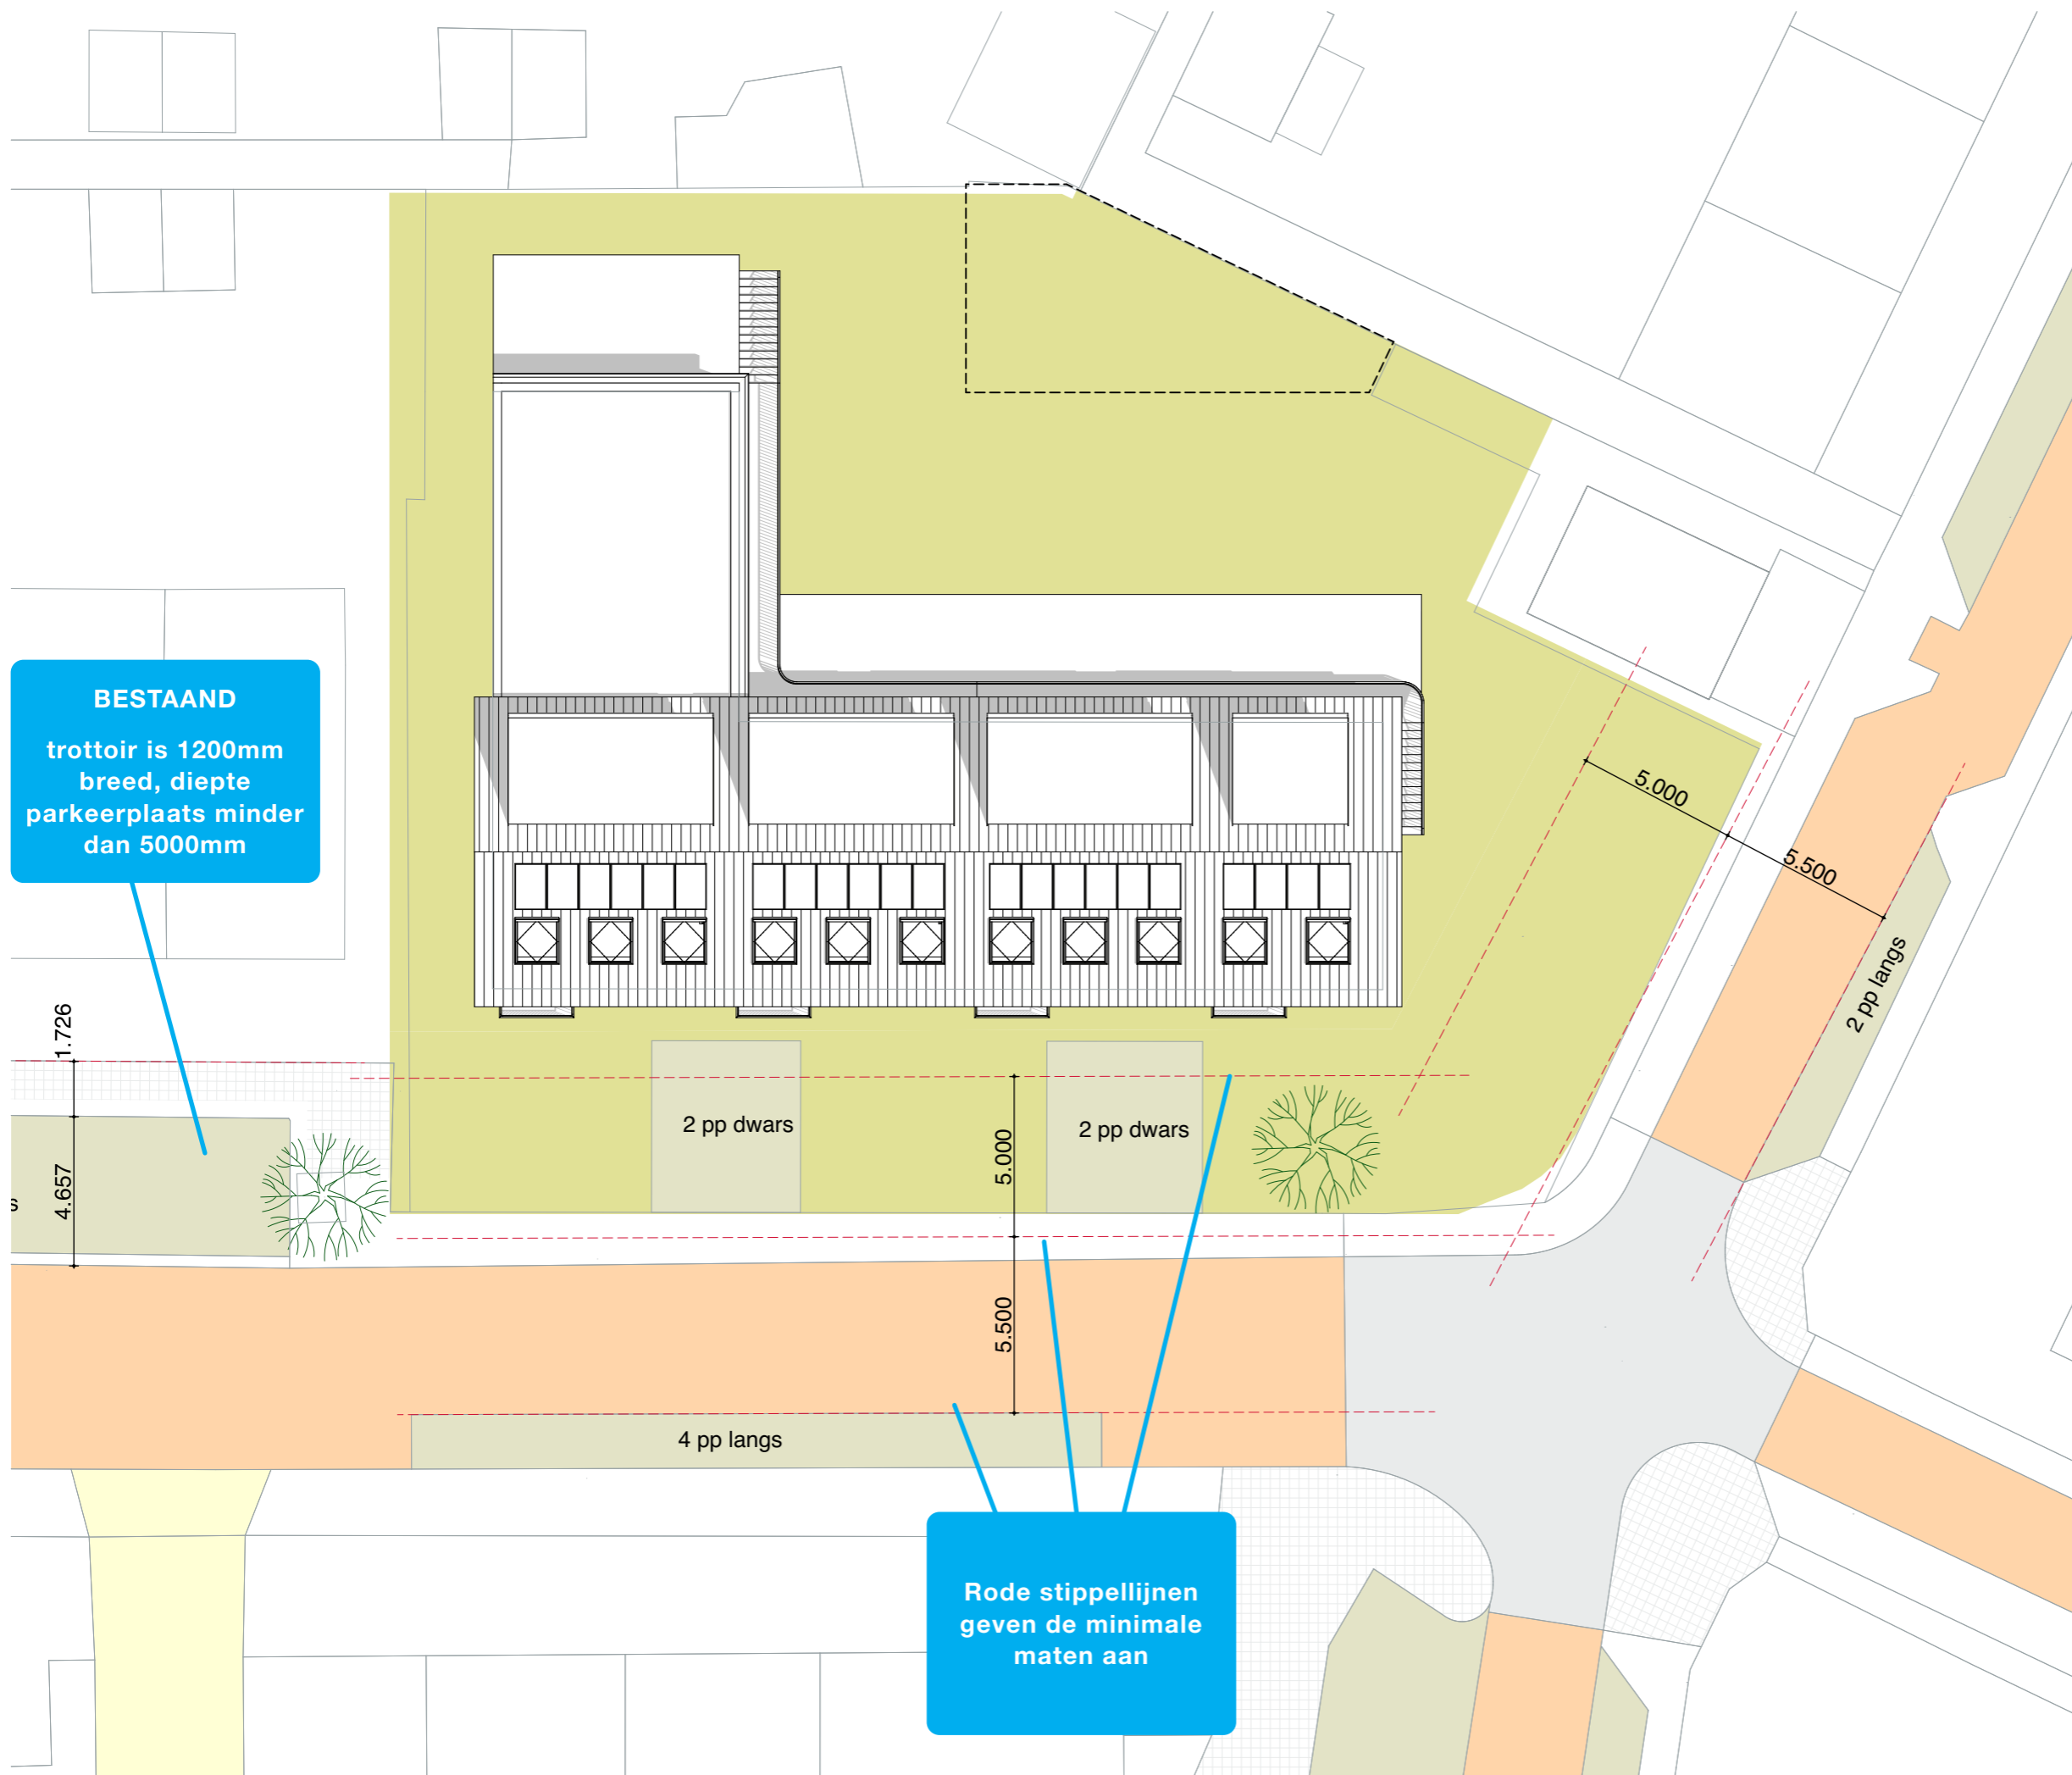

BESTAAND
trottoir is 1200mm
breed, diepte
parkeerplaats minder
dan 5000mm


Rode stippelijnen
geven de minimale
maten aan

JagerJanssen architecten.

Project	woningen Alblasserdam Rijkspolitie
Werknummer:	2021498
Layoutnummer:	03-03.2
Layoutnaam:	uitgangspunten
Schaal:	1:200
Datum:	13.10.2023
Status:	

variant 1

16 parkeerplaatsen

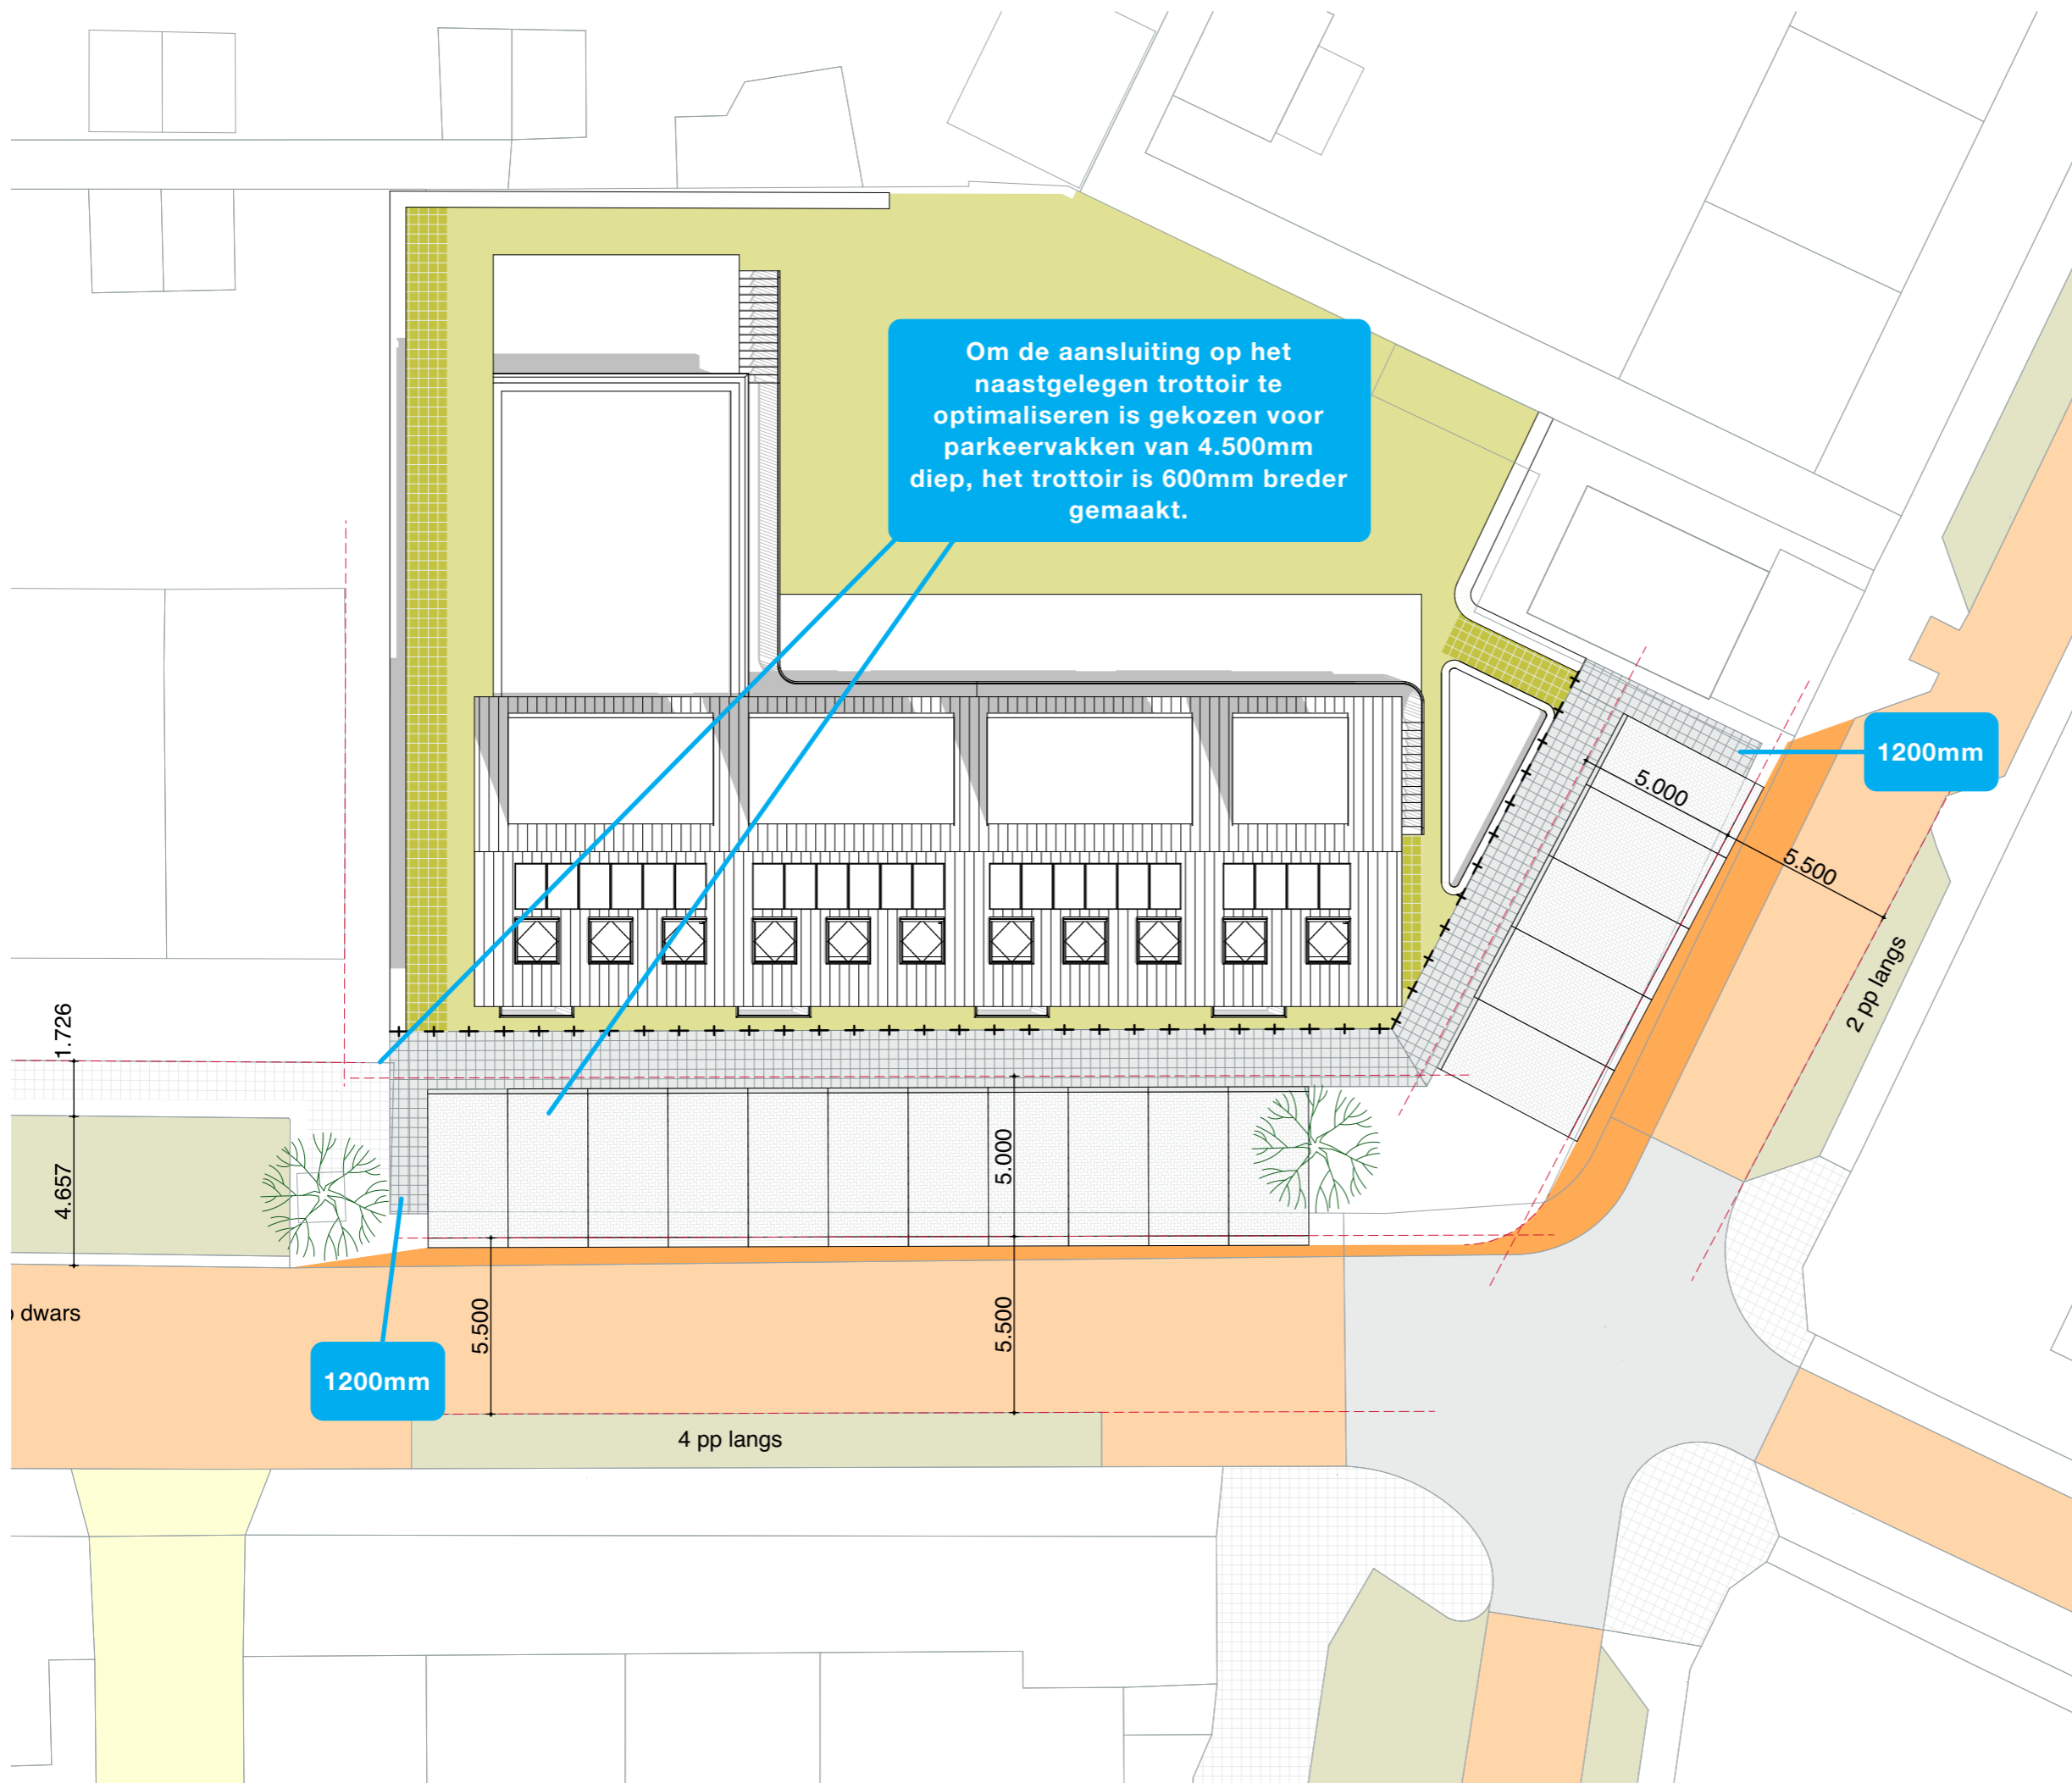

JagerJanssen architecten.

Project **woningen
Alblasserdam**
Rijkspolitie

Werknummer: **2021498**

Layoutnummer: **03-03.3**

Layoutnaam: **16 pp**


Schaal: **1:200**

Datum: **13.10.2023**

Status:

variant 1

16 parkeerplaatsen

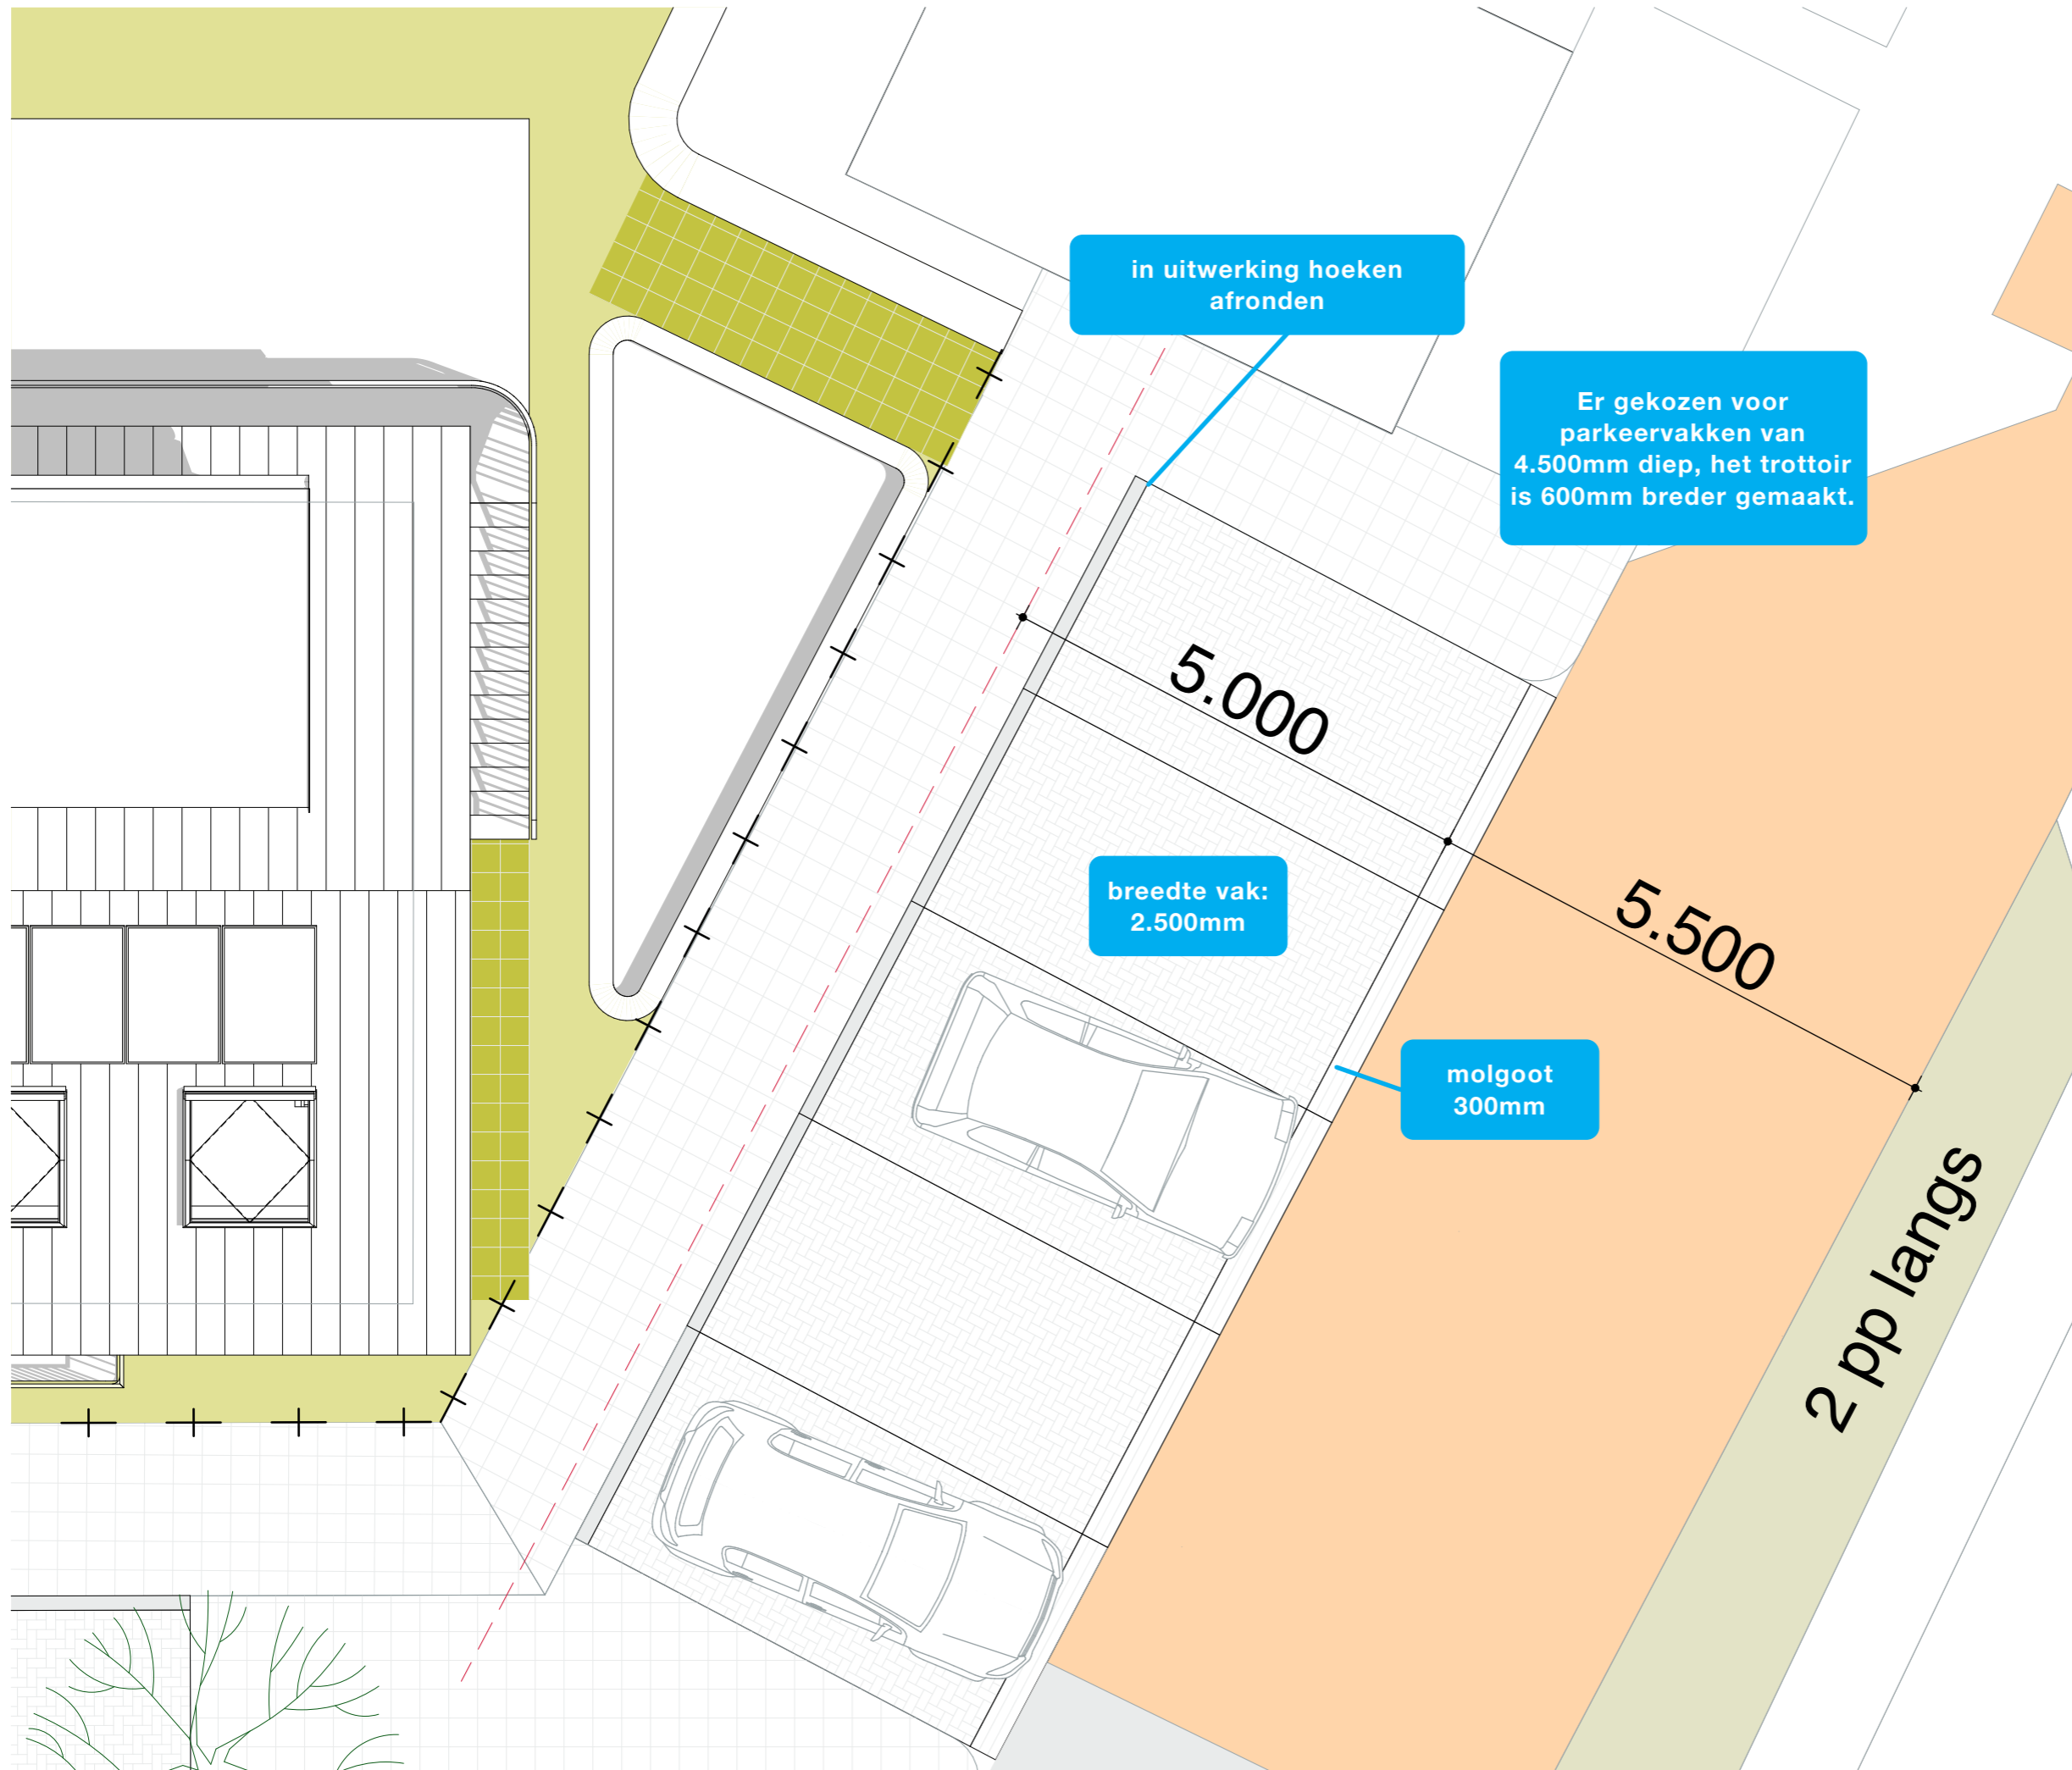

JagerJanssen architecten.

Project **woningen Alblasserdam**
Rijkspolitie

Werknummer: **2021498**

Layoutnummer: **03-03.4**

Layoutnaam: **16pp detail**

Schaal: **1:66,67**


Datum: **13.10.2023**

Status:

:

variant 1

16 parkeerplaatsen

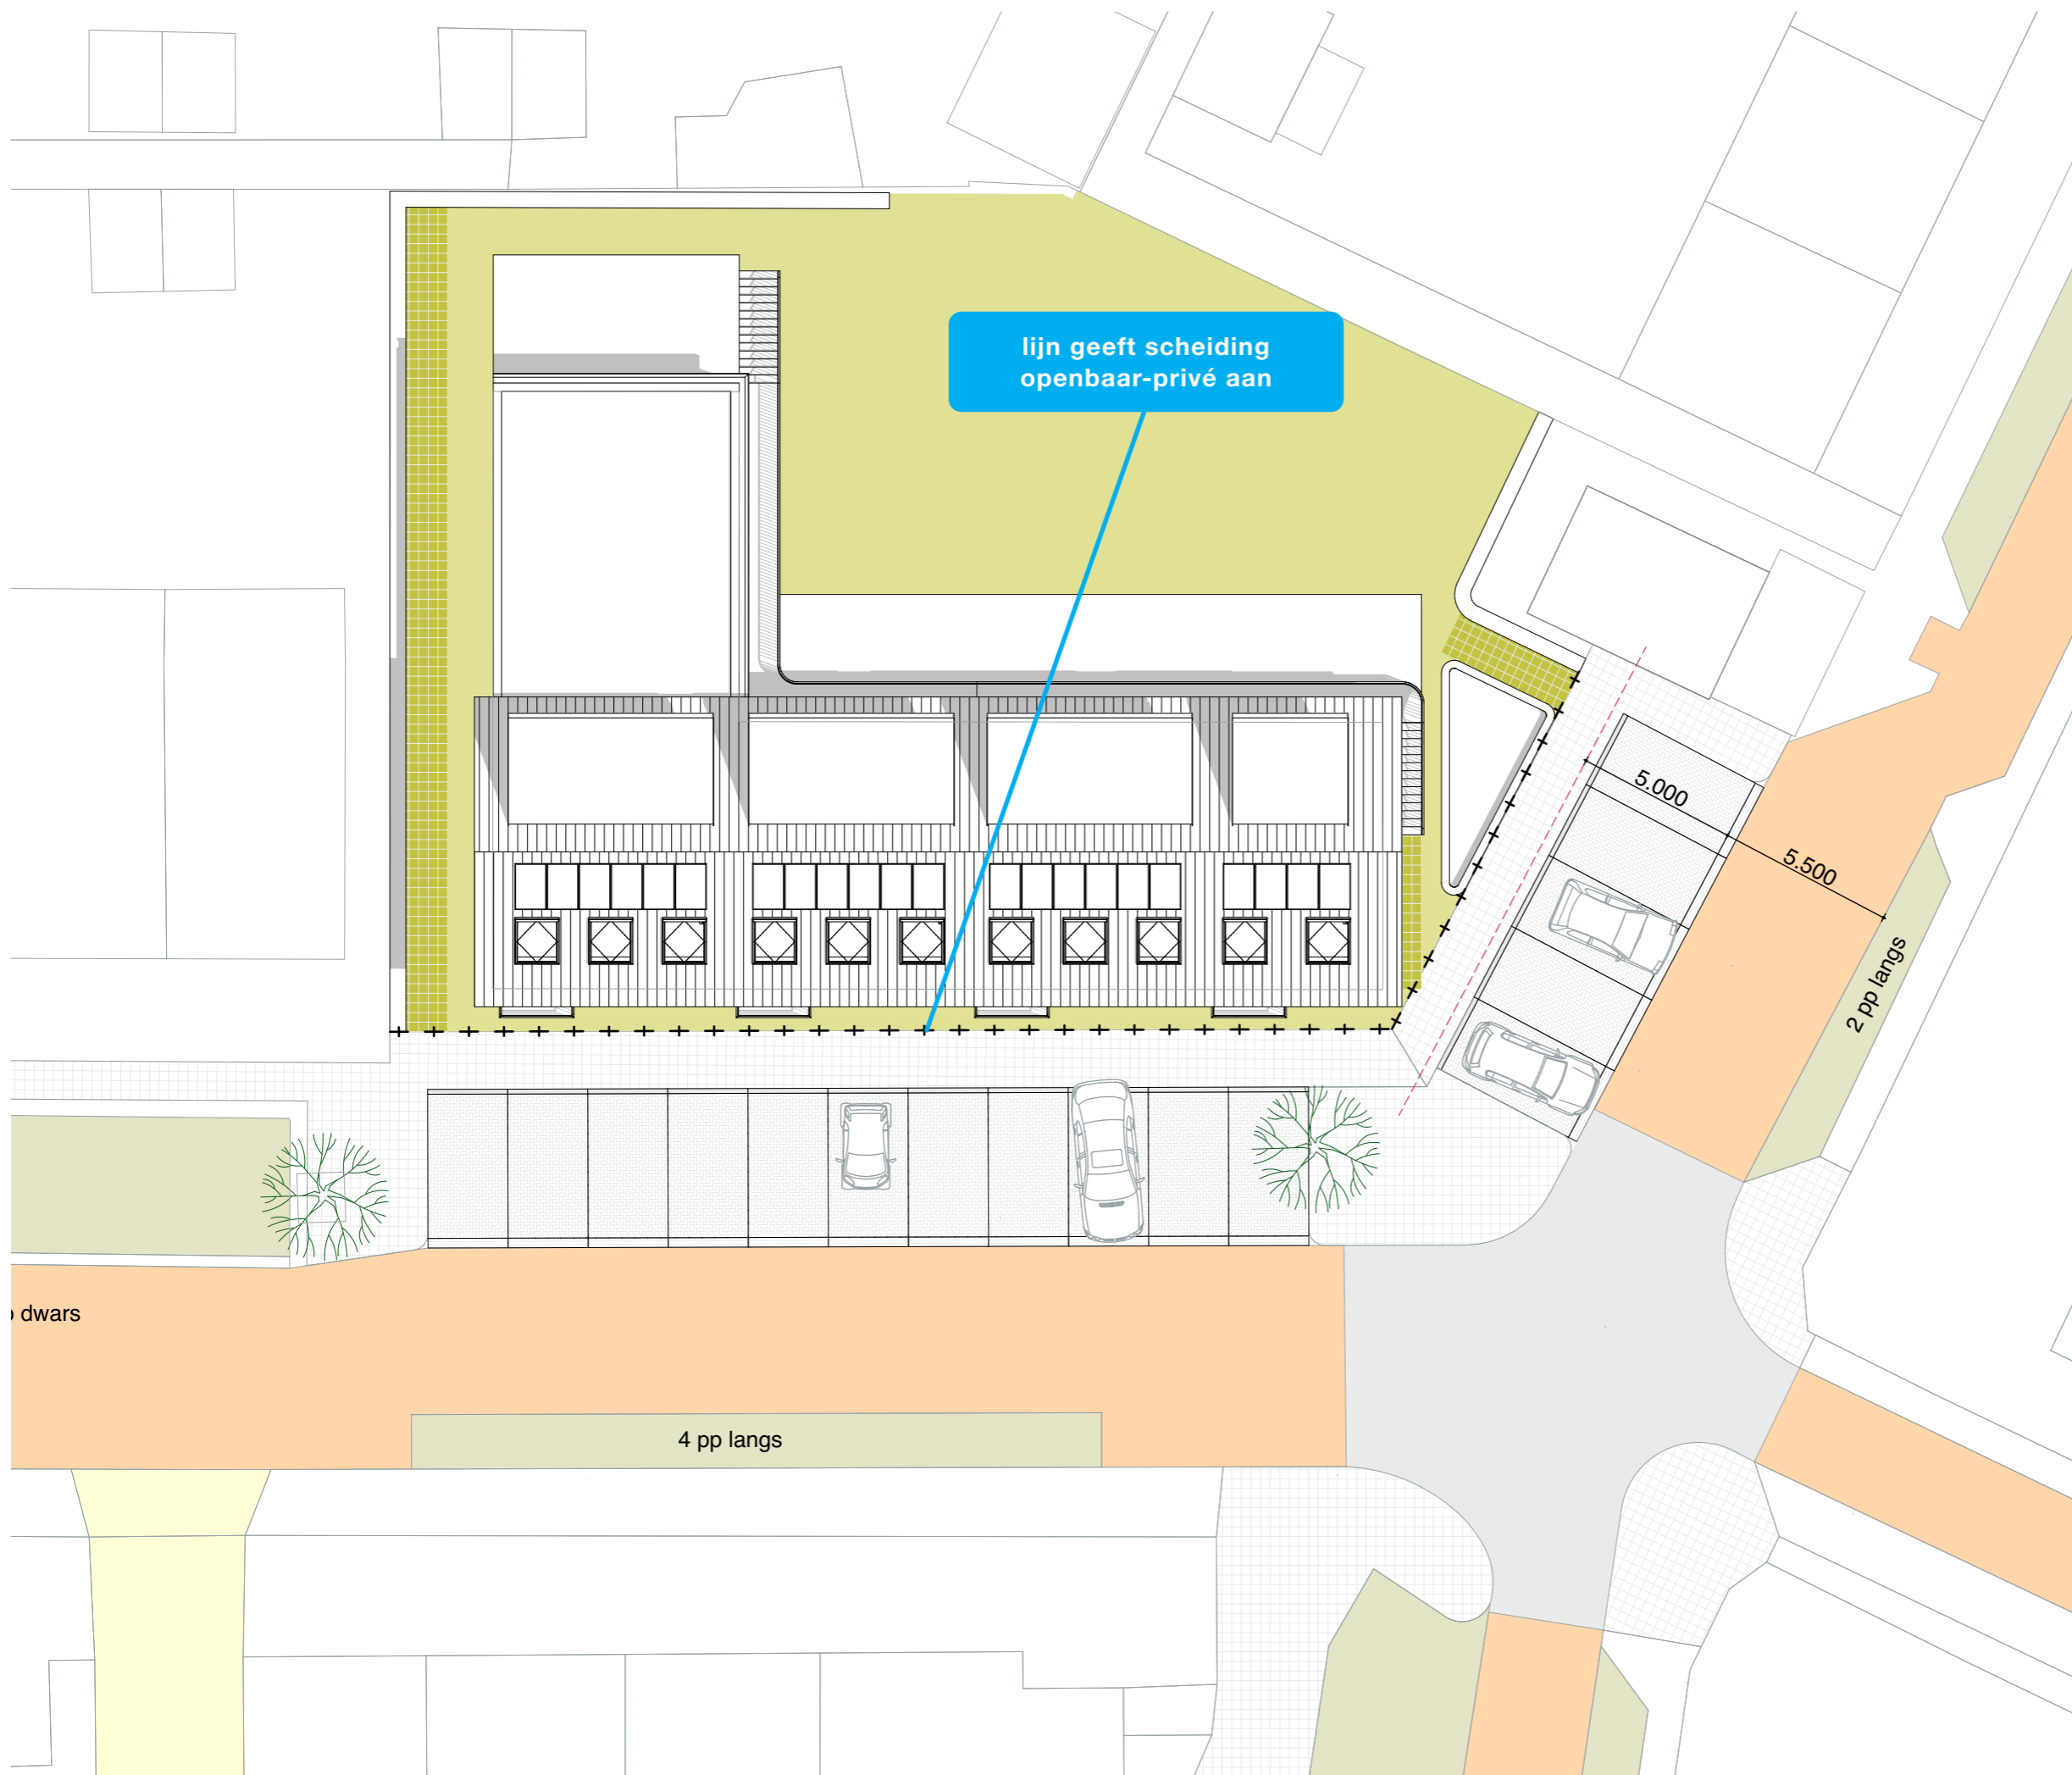

lijn geeft scheiding openbaar-privé aan

JagerJanssen architecten.

Project	woningen Alblasserdam Rijkspolitie
Werknummer:	2021498
Layoutnummer:	03-03.5
Layoutnaam:	eindsituatie
Schaal:	1:200
Datum:	13.10.2023
Status:	

dwars

4 pp langs


5.000

5.500

2 pp langs

variant 1

16 parkeerplaatsen

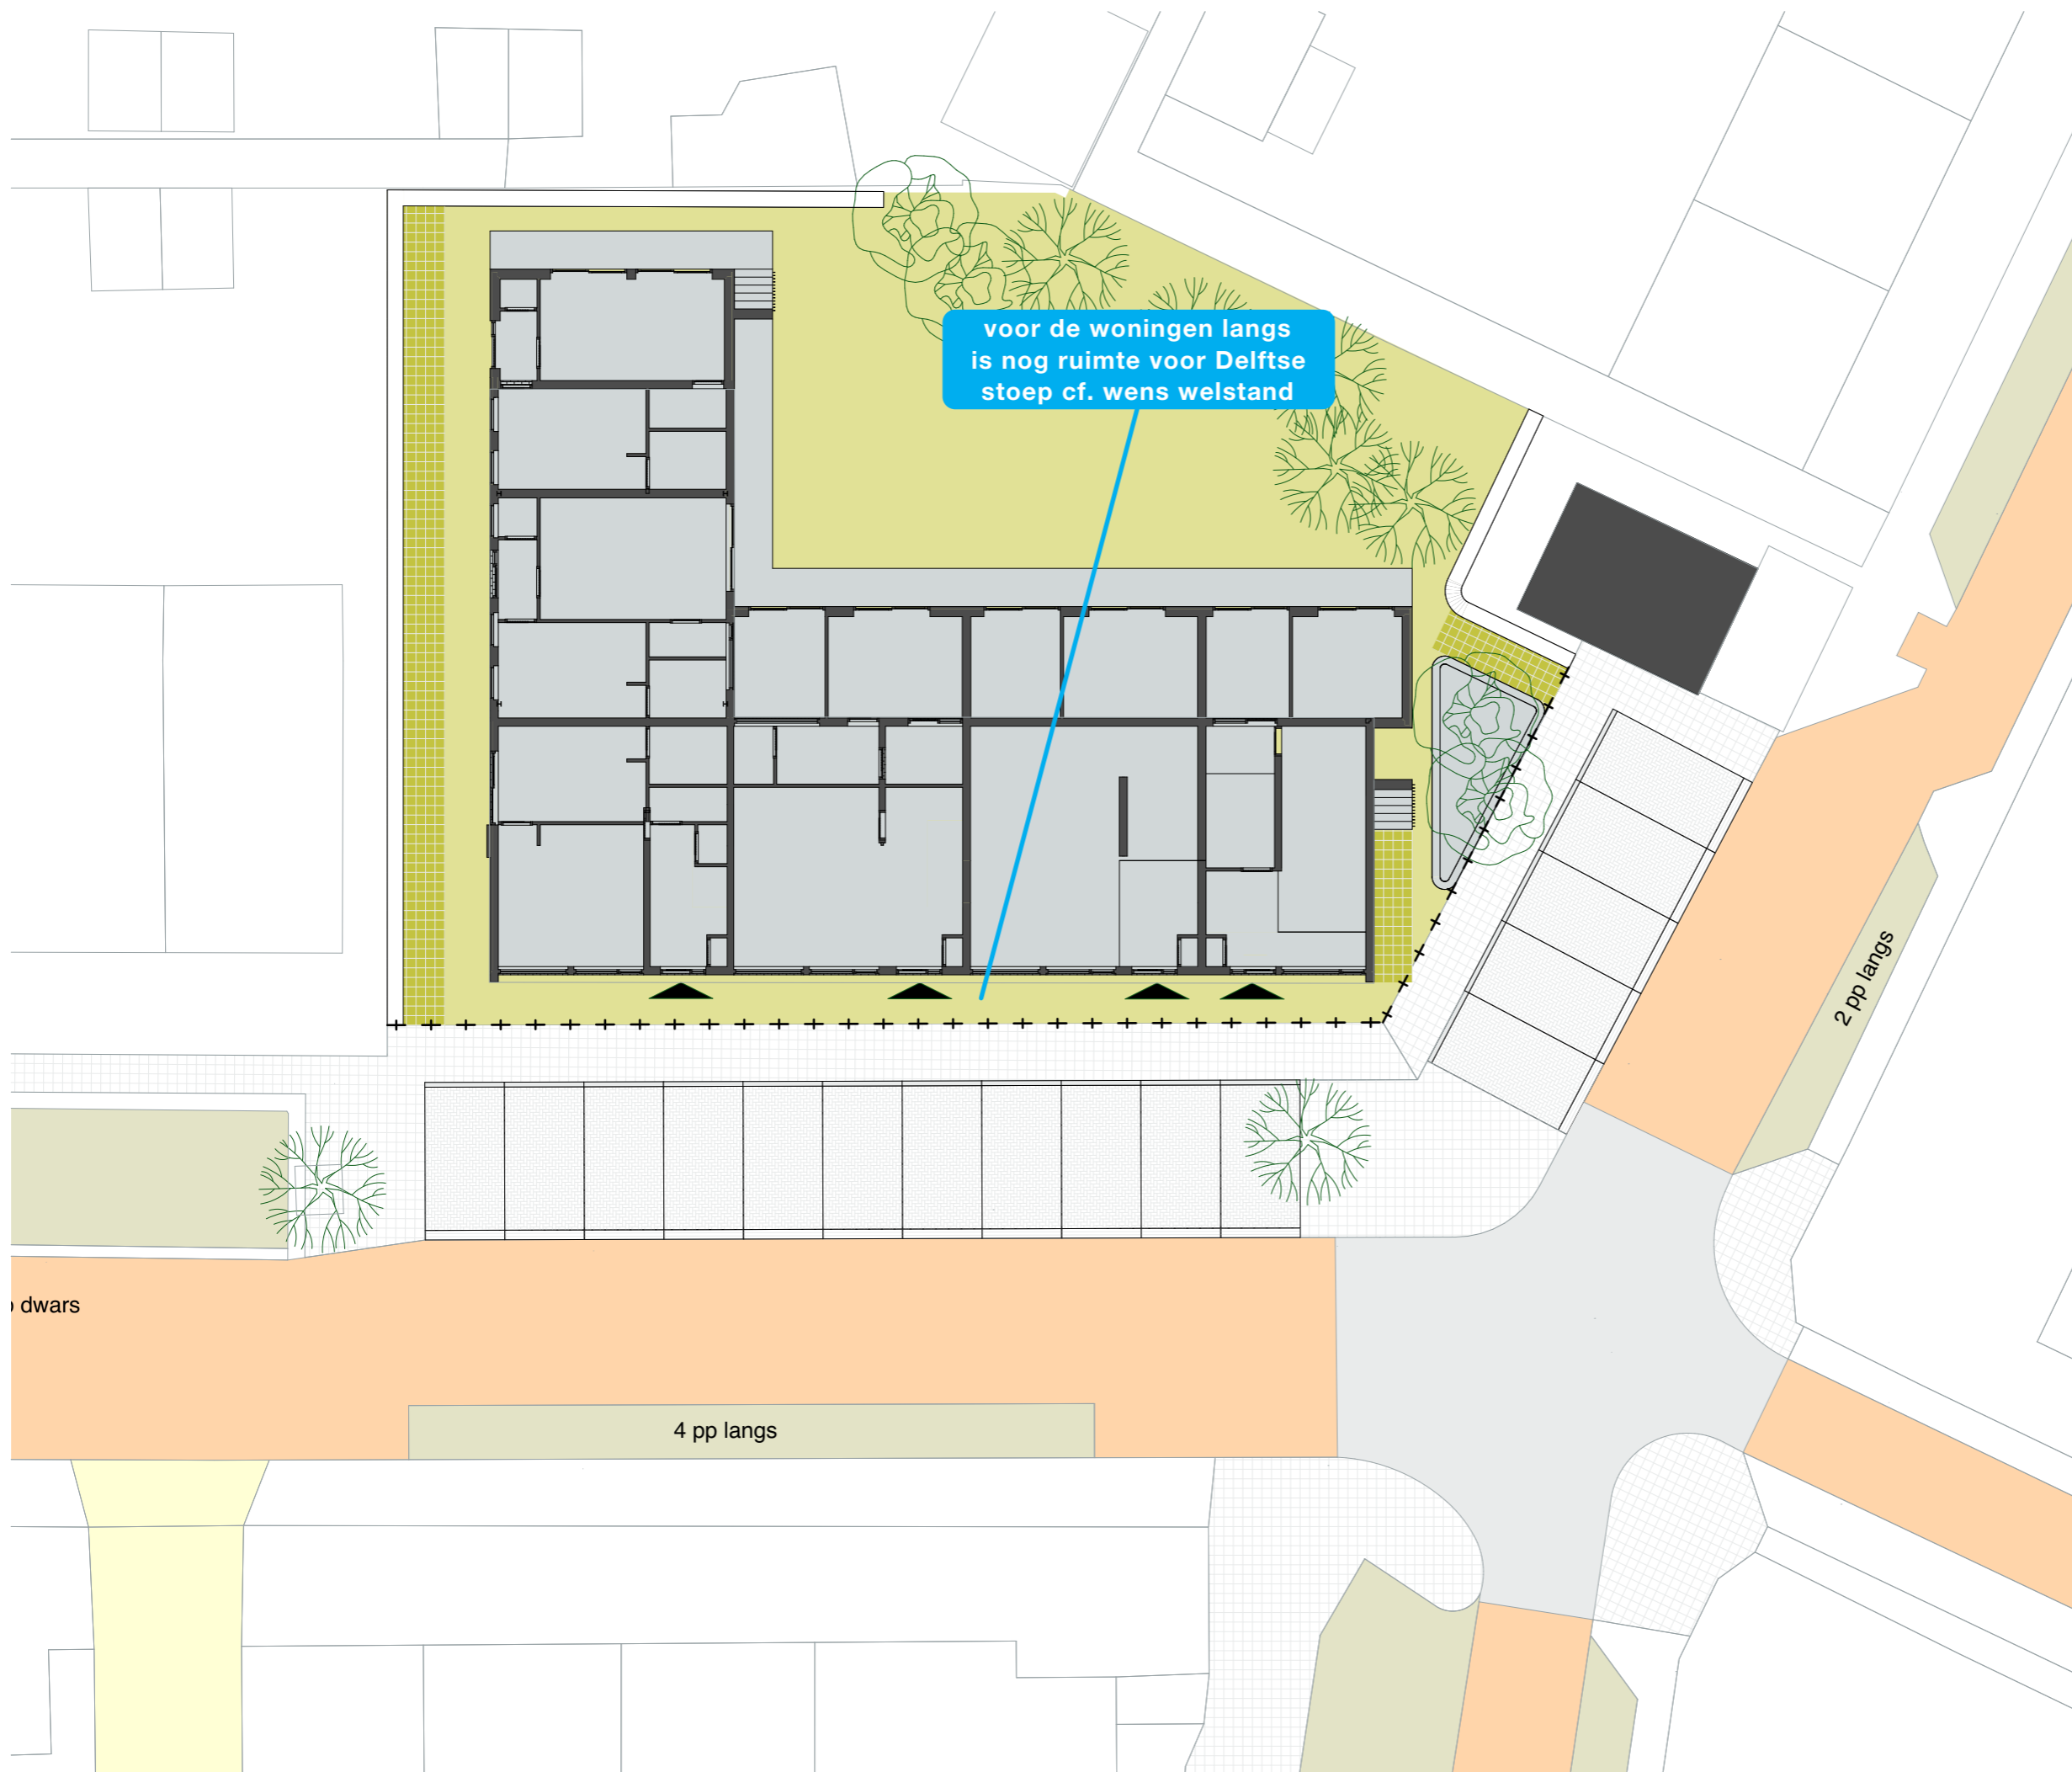

JagerJanssen architecten.

Project **woningen
Alblasserdam**
Rijkspolitie

Werknummer: **2021498**

Layoutnummer: **03-03.6**

Layoutnaam: **eindsituatie**

Schaal: **1:200**

Datum: **13.10.2023**

Status:

:

variant 2

13 parkeerplaatsen

In deze variant is de
scheiding openbaar-
privé doorgezet zoals
naastgelegen.

heldere scheiding openbaar-
privé

2 pp langs

**JagerJanssen
architecten.**

Project

**woningen
Alblasserdam**
Rijkspolitie

Werknummer: **2021498**

Layoutnummer: **03-03.7**

Layoutnaam: **eindsituatie**

Schaal: **1:200**

Datum: **13.10.2023**

Status:

4 langspaarkeerplaatsen
verwijderd, deze moeten
worden gecompenseerd
in het plan hebben we 2
extra pp opgenomen

dwars

**JagerJanssen
architecten.**