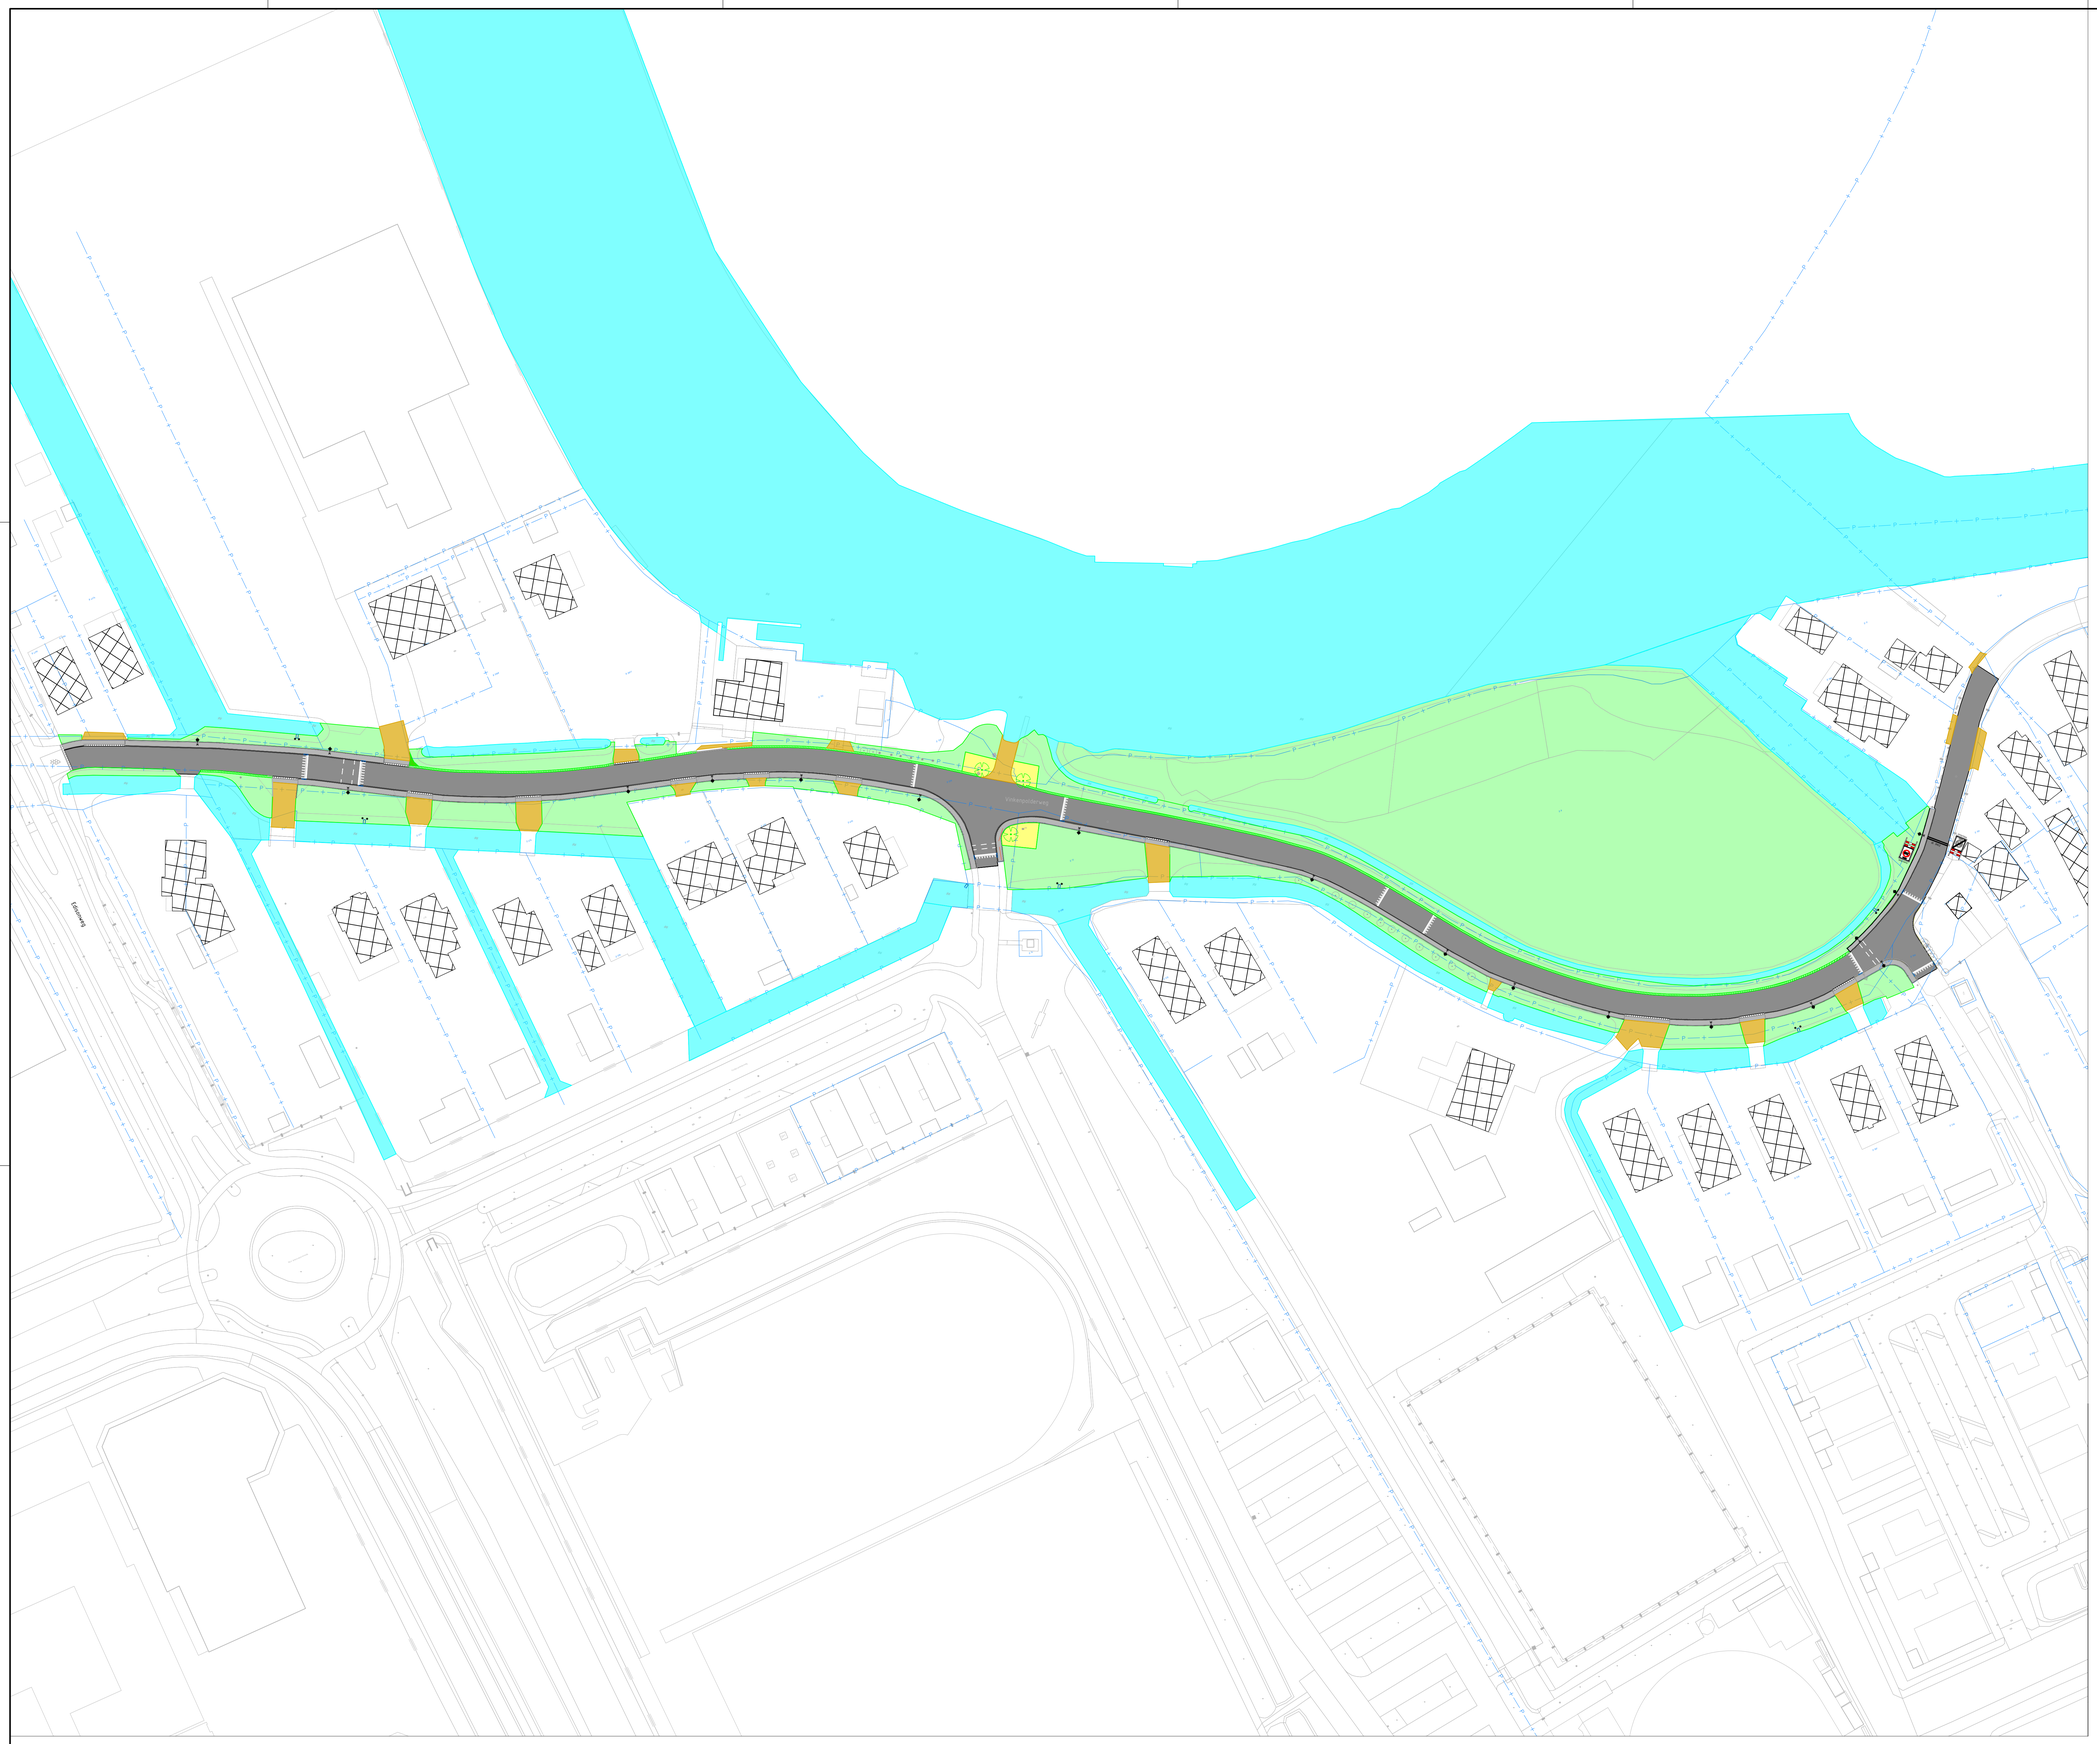

Legenda

- Bebouwing
- Water
- Rijbaan
- Banden
- Trottoir
- Grasbetontegel
- Asfalt
- Beplanting
- Groen
- Inritblok

OPMERKINGEN

- Maten in meters, tenzij anders vermeld
- Peilmaten in meters t.o.v. N.A.P., tenzij anders vermeld
- Diameters in millimeters, tenzij anders vermeld

VERSIE

VERSIE	OMSCHRIJVING	TEKENAAR	DATUM
f			
e			
d			
c			
b			
a	Definitief	M. Daga	2025-10-30

BESTANDSNAAM : 20251030_VINKENPOLDERWEG_VO.DWG

PROJECTNUMMER : @

ALBLASSERDAM

VINKENPOLDERWEG
WEGENBOUWTEKENING

NIEUWE SITUATIE

BEINDORFF CW
NIEUWE BINNENWEG 75A
3014 GE ROTTERDAM
06 287 789 80
www.beindorffcw.nl

FORMAAT : A0

BLAD 1 VAN 1 BLADEN

SCHAAL : 1 : 500

GETEKEND :	GECONTROLEERD :	GEAUTORISEERD :	TEKENINGNR. :
M. Daga	O. De Boer	J. Duijzer	00-00-000
2025-10-30			a
PARAAF	PARAAFDATUM	PARAAFDATUM	VER.

Z:\WERKMAP 2025\BOW\GEMEENTE ALBLASSERDAM\DOORSTART VINKENPOLDERWEG\03 TEKENINGEN\01 VOORLOPIG\02 VO