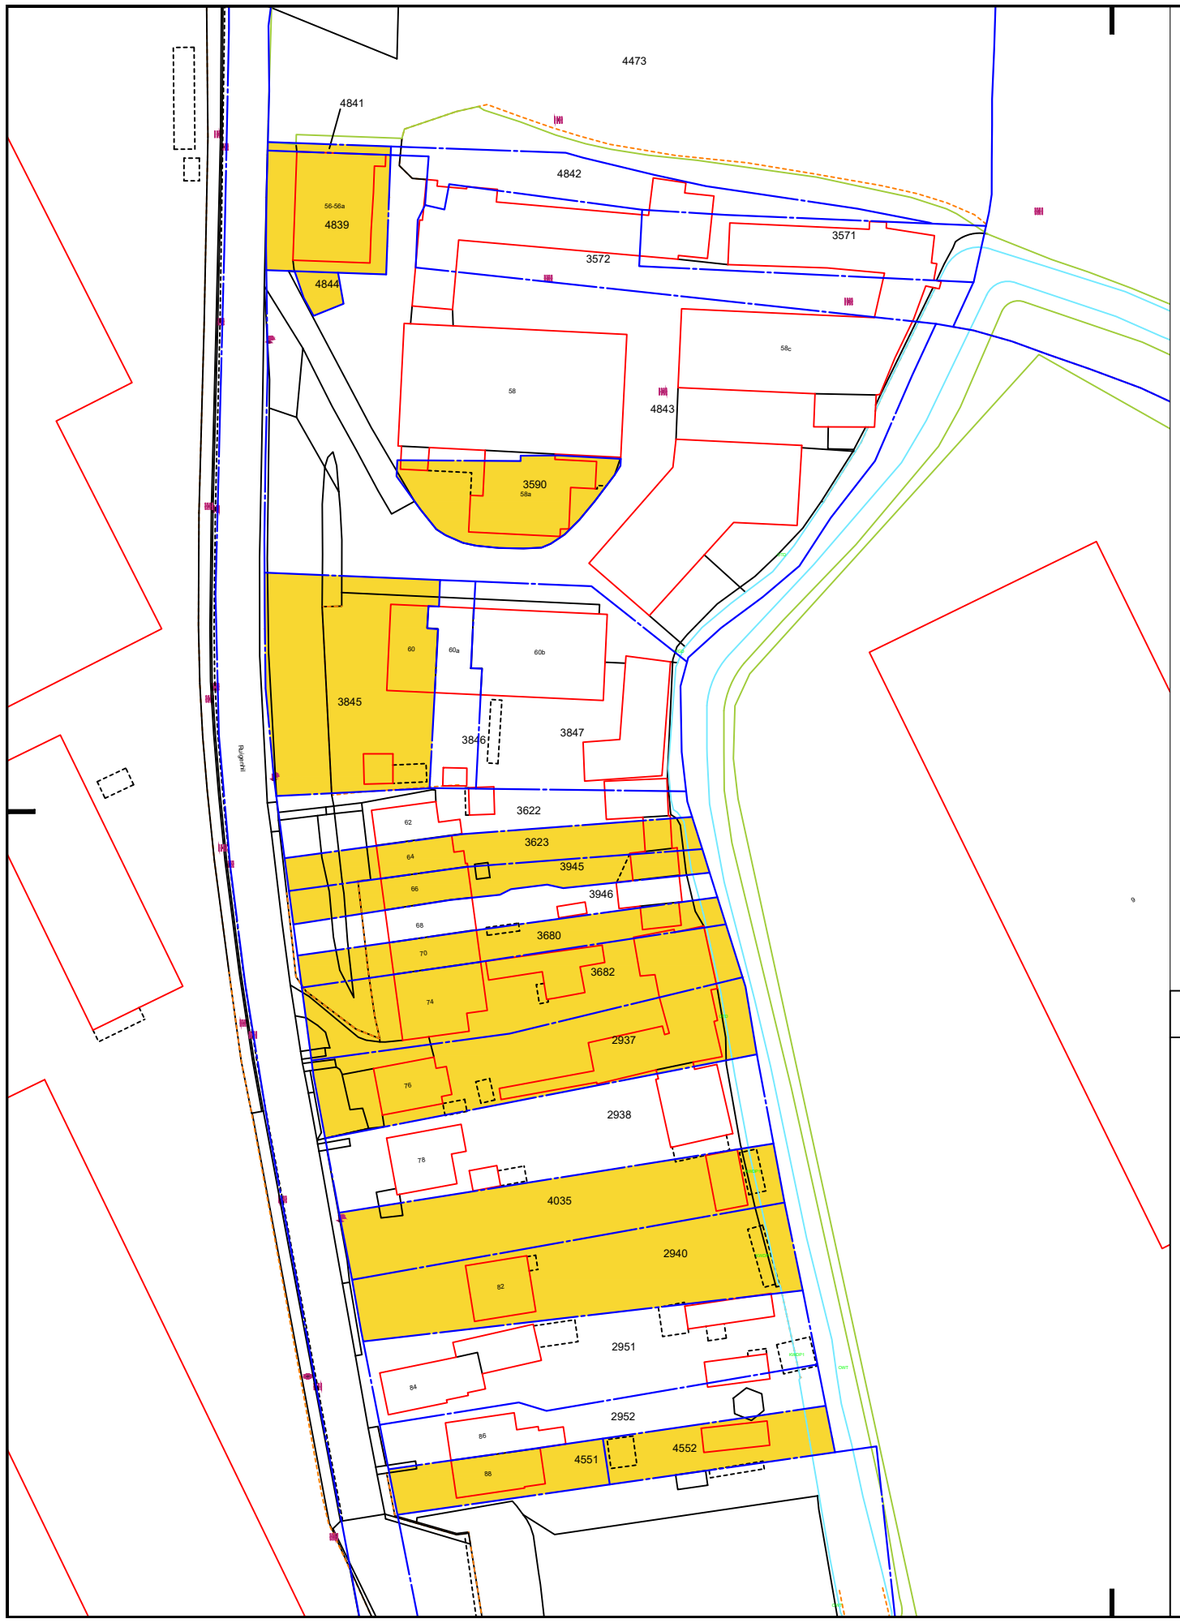

Reeds verworven percelen:

B 2937	480 m2
B 2940	555 m2
B 3590	251 m2
B 3623	220 m2
B 3680	230 m2
B 3682	435 m2
B 3845	570 m2
B 3945	200 m2
B 4035	460 m2
B 4551	180 m2
B 4552	190 m2
B 4839	237 m2
B 4841	17 m2
B 4844	24 m2
Totaal:	4.049 m2

VERSIE

Maten in meters, tenzij anders vermeld.
Peilmaten in meters t.o.v. N.A.P., tenzij anders vermeld. Diameters in mm, tenzij anders vermeld.

0 2 4 6 8m

L	omschrijving	datum	wv

Gemeente Alblasserdam
Cortgene 2 2951 ED
Postbus 2 - 2950 AA
tel.: 14 078

datum: 30/06/'25
getekend:
gezien:
schaal:
formaat: A3
dienstjaar: 2025

Afdeling:
Project:
onderwerp: reeds verworven percelen

no.:

gew.:
dat.:

bestek no.: