


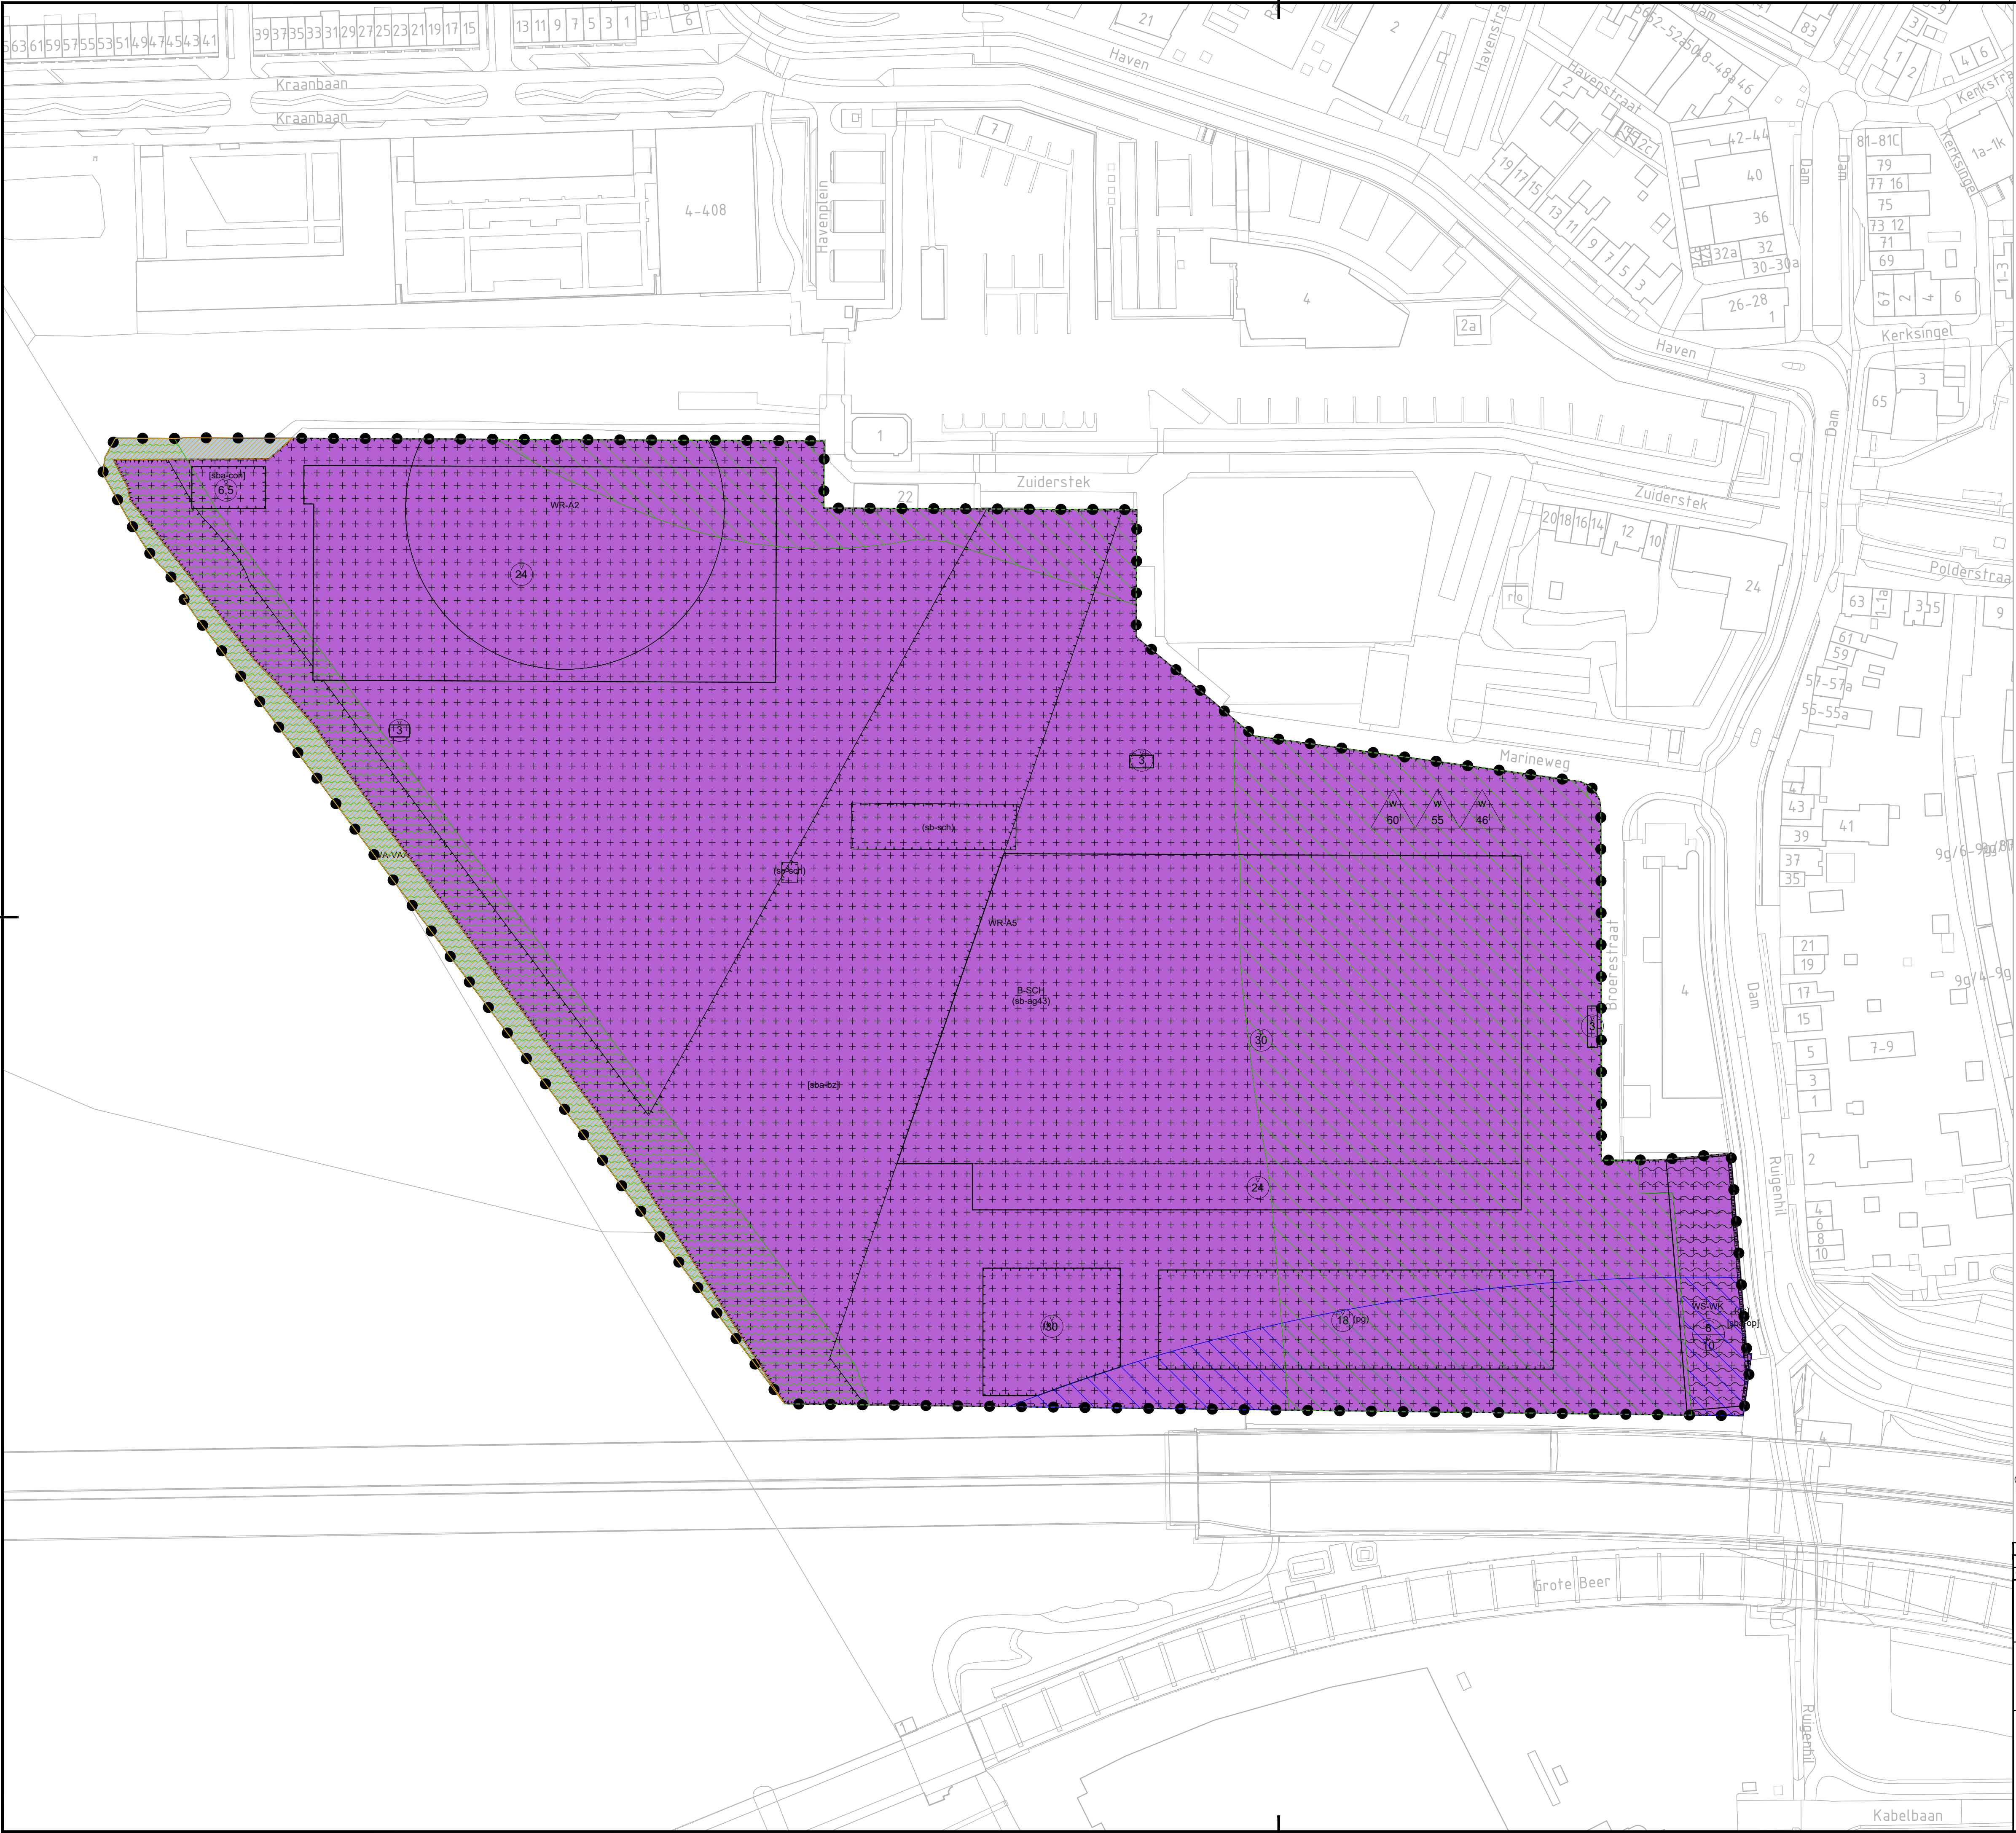

Plangebied

Bp Oceanco

Enkelbestemmingen

B-SCH

Bedrijf - Scheepswerf

WA-VAA

Water - Vaarweg

Dubbelbestemmingen

WR-A2

Waarde - Archeologie 2

WR-A5

Waarde - Archeologie 5

WS-WK

Waterstaat - Waterkering

Gebiedsaanduidingen

geluidzone - industrie

overige zone - beschermd dorpsgezicht

overige zone - gezonde industrieterrein

veiligheidszone - vervoer gevaarlijke stoffen

1

vrijwaringszone - dijk - 1

vrijwaringszone - vaarweg

Functieaanduidingen

(gs)

geluidscherm

(k)

kantoor

(pg)

parkeergarage

(sb-ag43)

specifieke vorm van bedrijf - akoestische gebiedseenheid 43

(sb-sch)

specifieke vorm van bedrijf - scheepslift

Bouwvlakken

bouwvlak

Bouwaanduidingen

[sba-bz]

specifieke bouwaanduiding - bebouwingsvrije zone

[sba-con]

specifieke bouwaanduiding - containers

[sba-op]

specifieke bouwaanduiding - oriëntatie peil

Maatvoeringen

w

55

avond: maximale geluidemissie in dB/m2

w

60

dag: maximale geluidemissie in dB/m2

18

maximum bouwhoogte (m)

8

10

maximum goothoogte (m)
maximum bouwhoogte (m)

w

46

nacht: maximale geluidemissie in dB/m2

Schaal 1:1000
0 10 20 30 40m

2.0					
0.1	Eerste uitgave	JW	MLU	RBe	27-05-2024
versie	omschrijving	getekend	geconstr.	akkoord	datum
opdrachtgever					
Oceanco					
project					
Ontwikkellocatie Oceanco Alblasserdam					
omschrijving					
Verbeelding NL.IMRO.0482.obpoceanco-va01					
documentstatus					
Concept					
documentversie					
0.1					
projectnummer / tekeningnummer					
BJ2481-RHD-P-D-C-001-Verbeelding					
formaat	schaal	fase	bladnr.	van	
A1	1:1000	Ontwerp	1	1	

