




Plattegrond souterrain / terrein

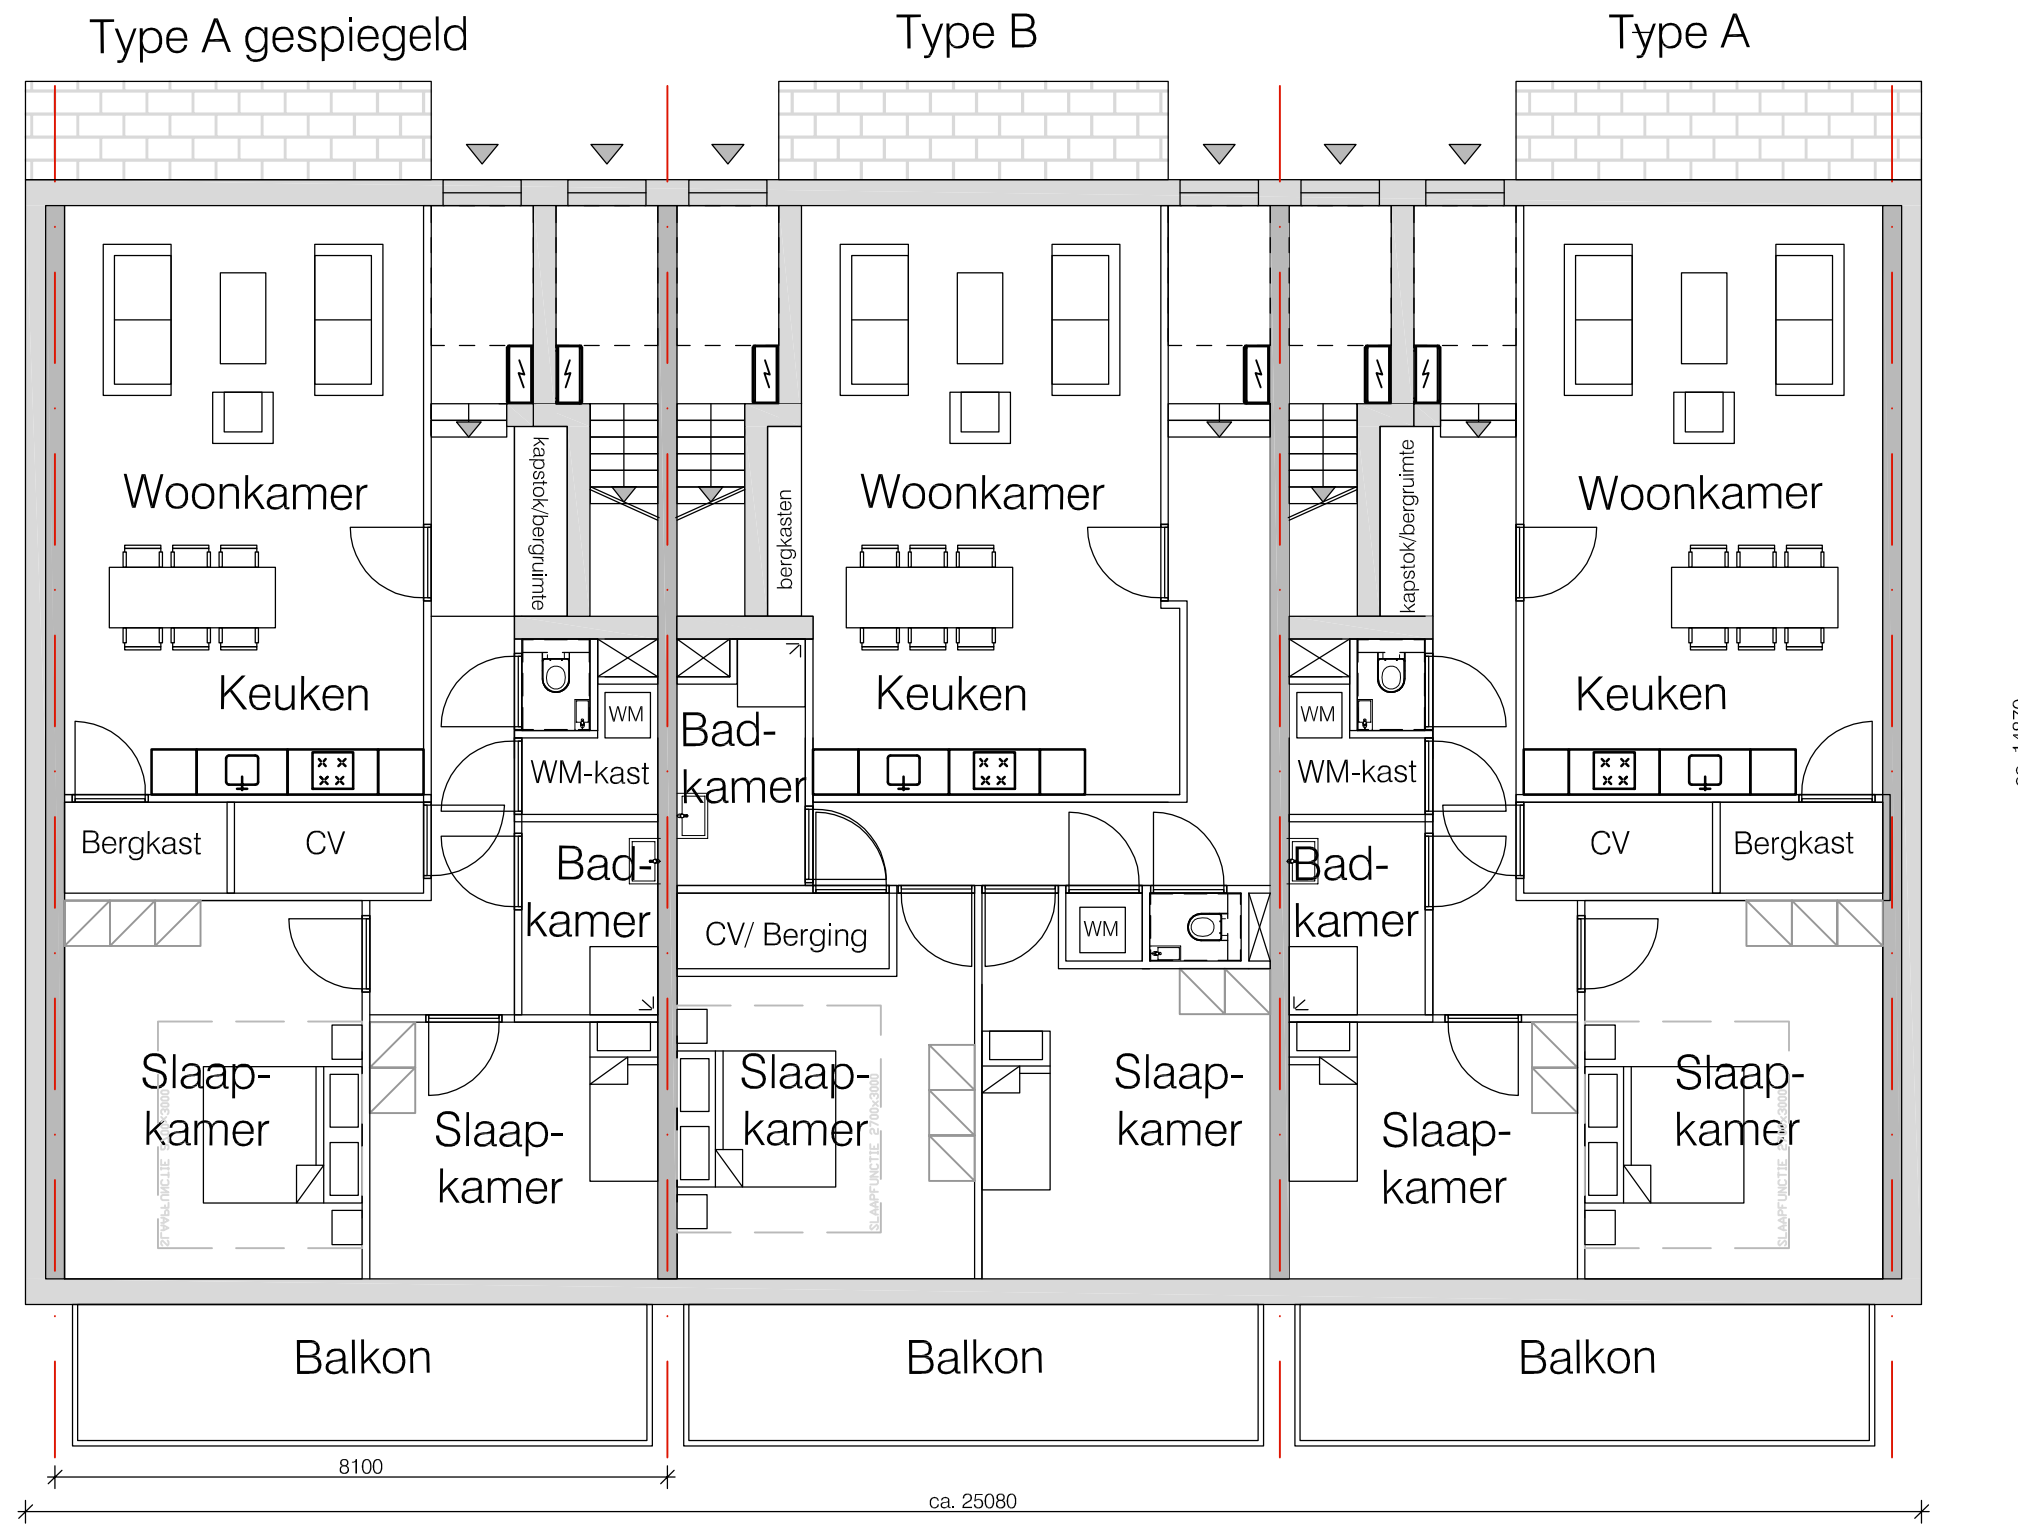


Plattegrond begane grond

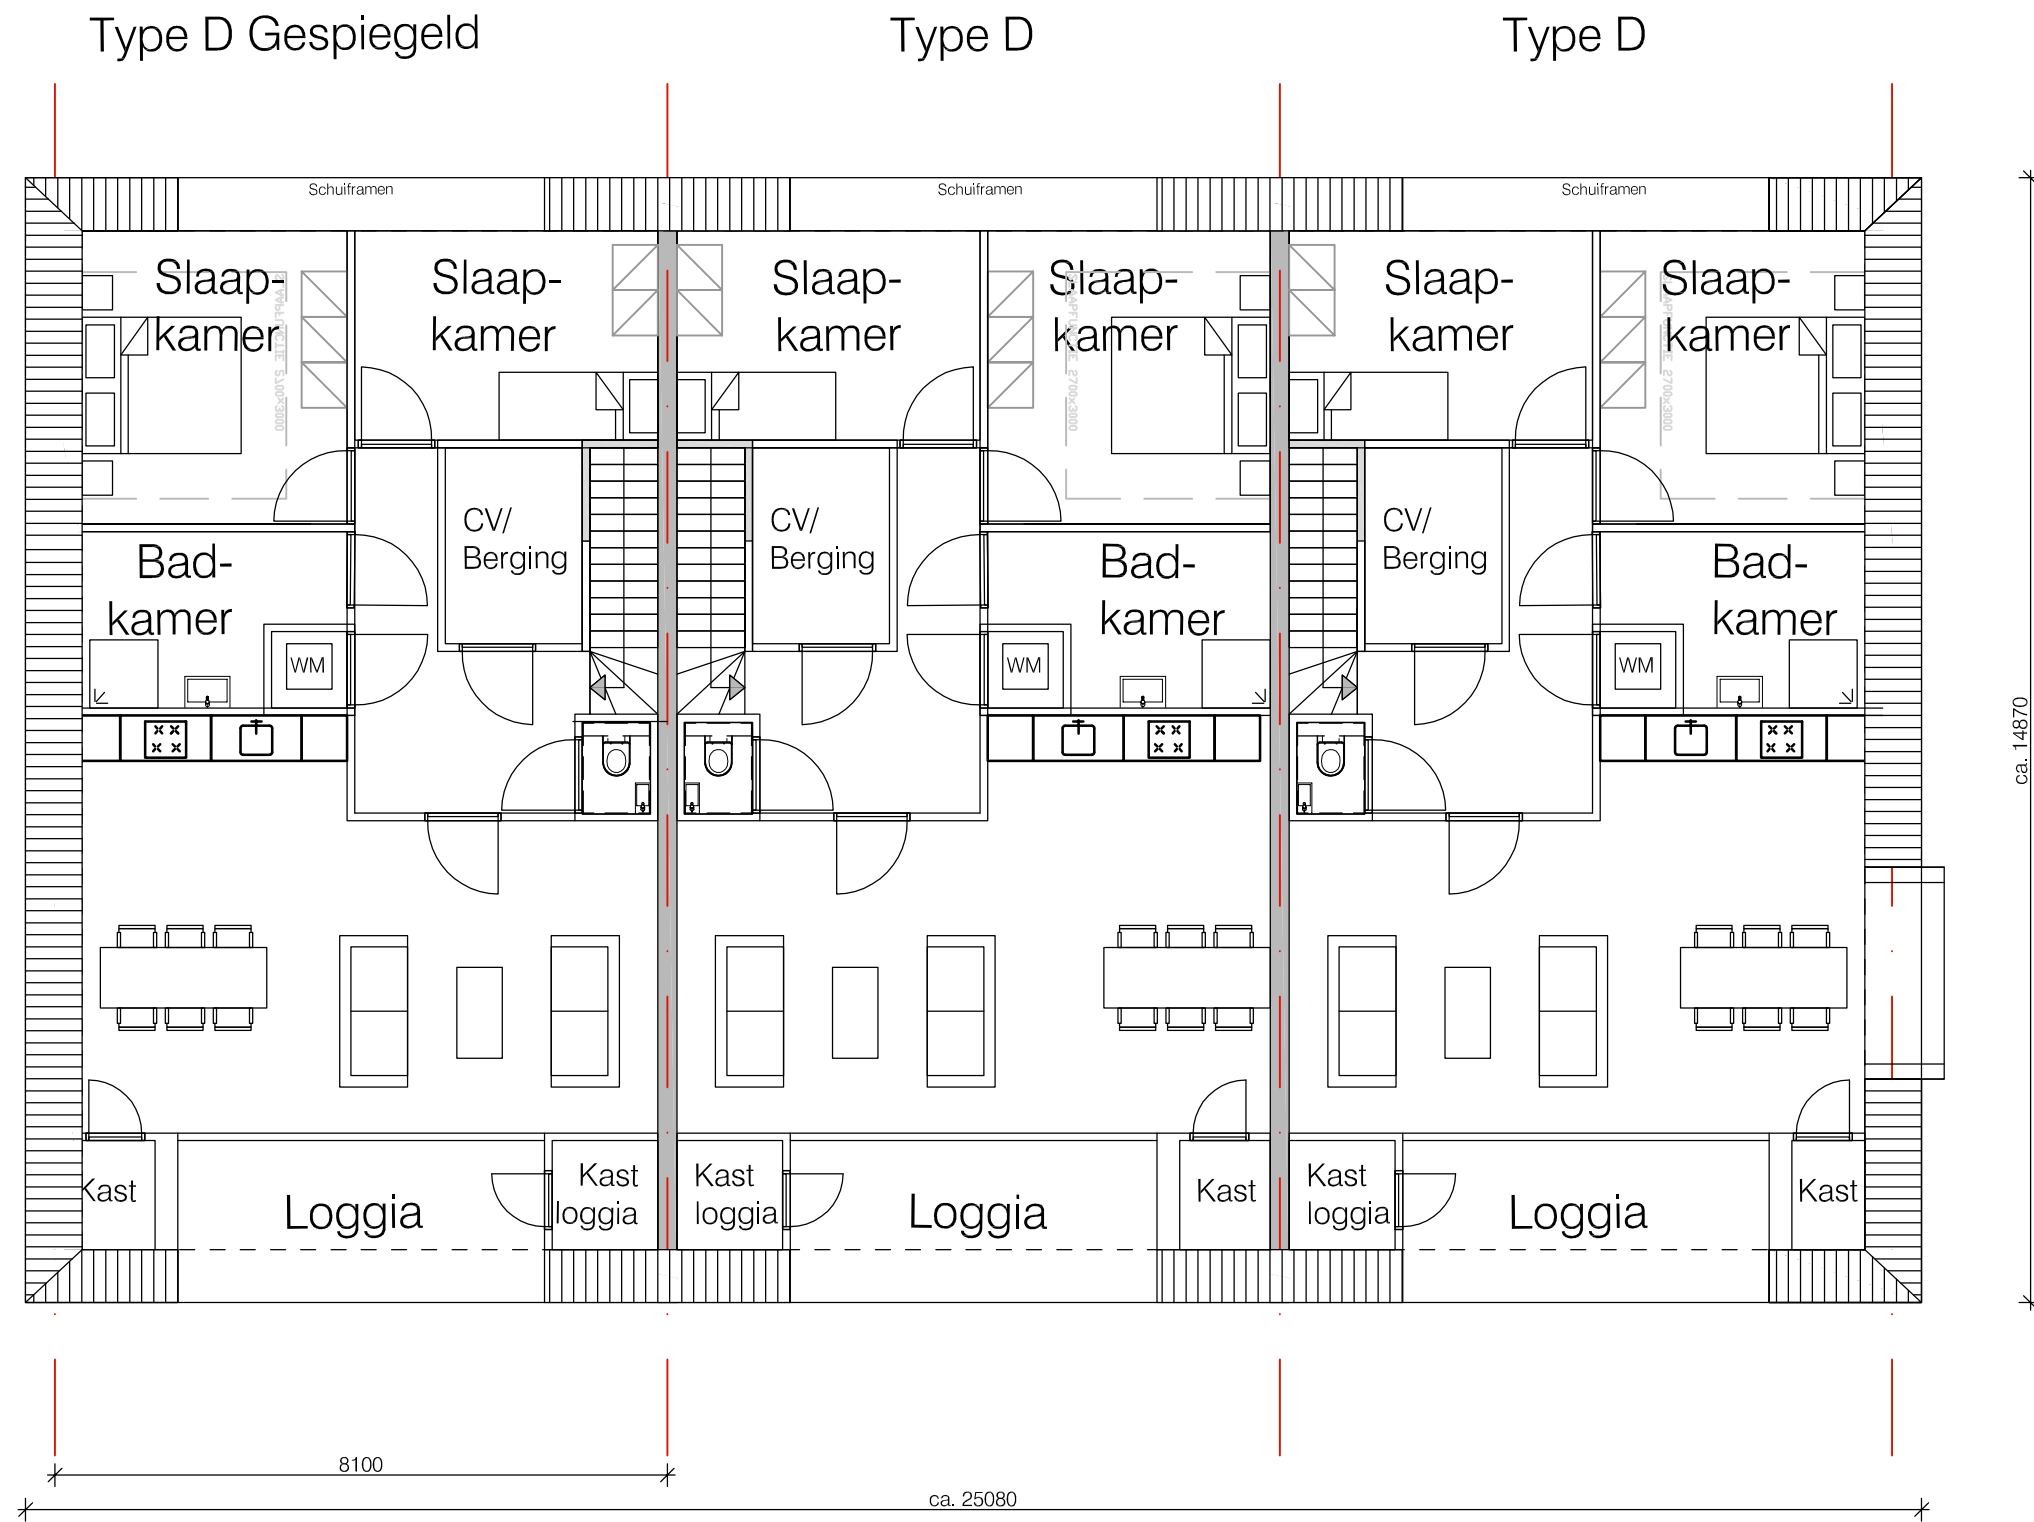


Plattegrond 1e verdieping

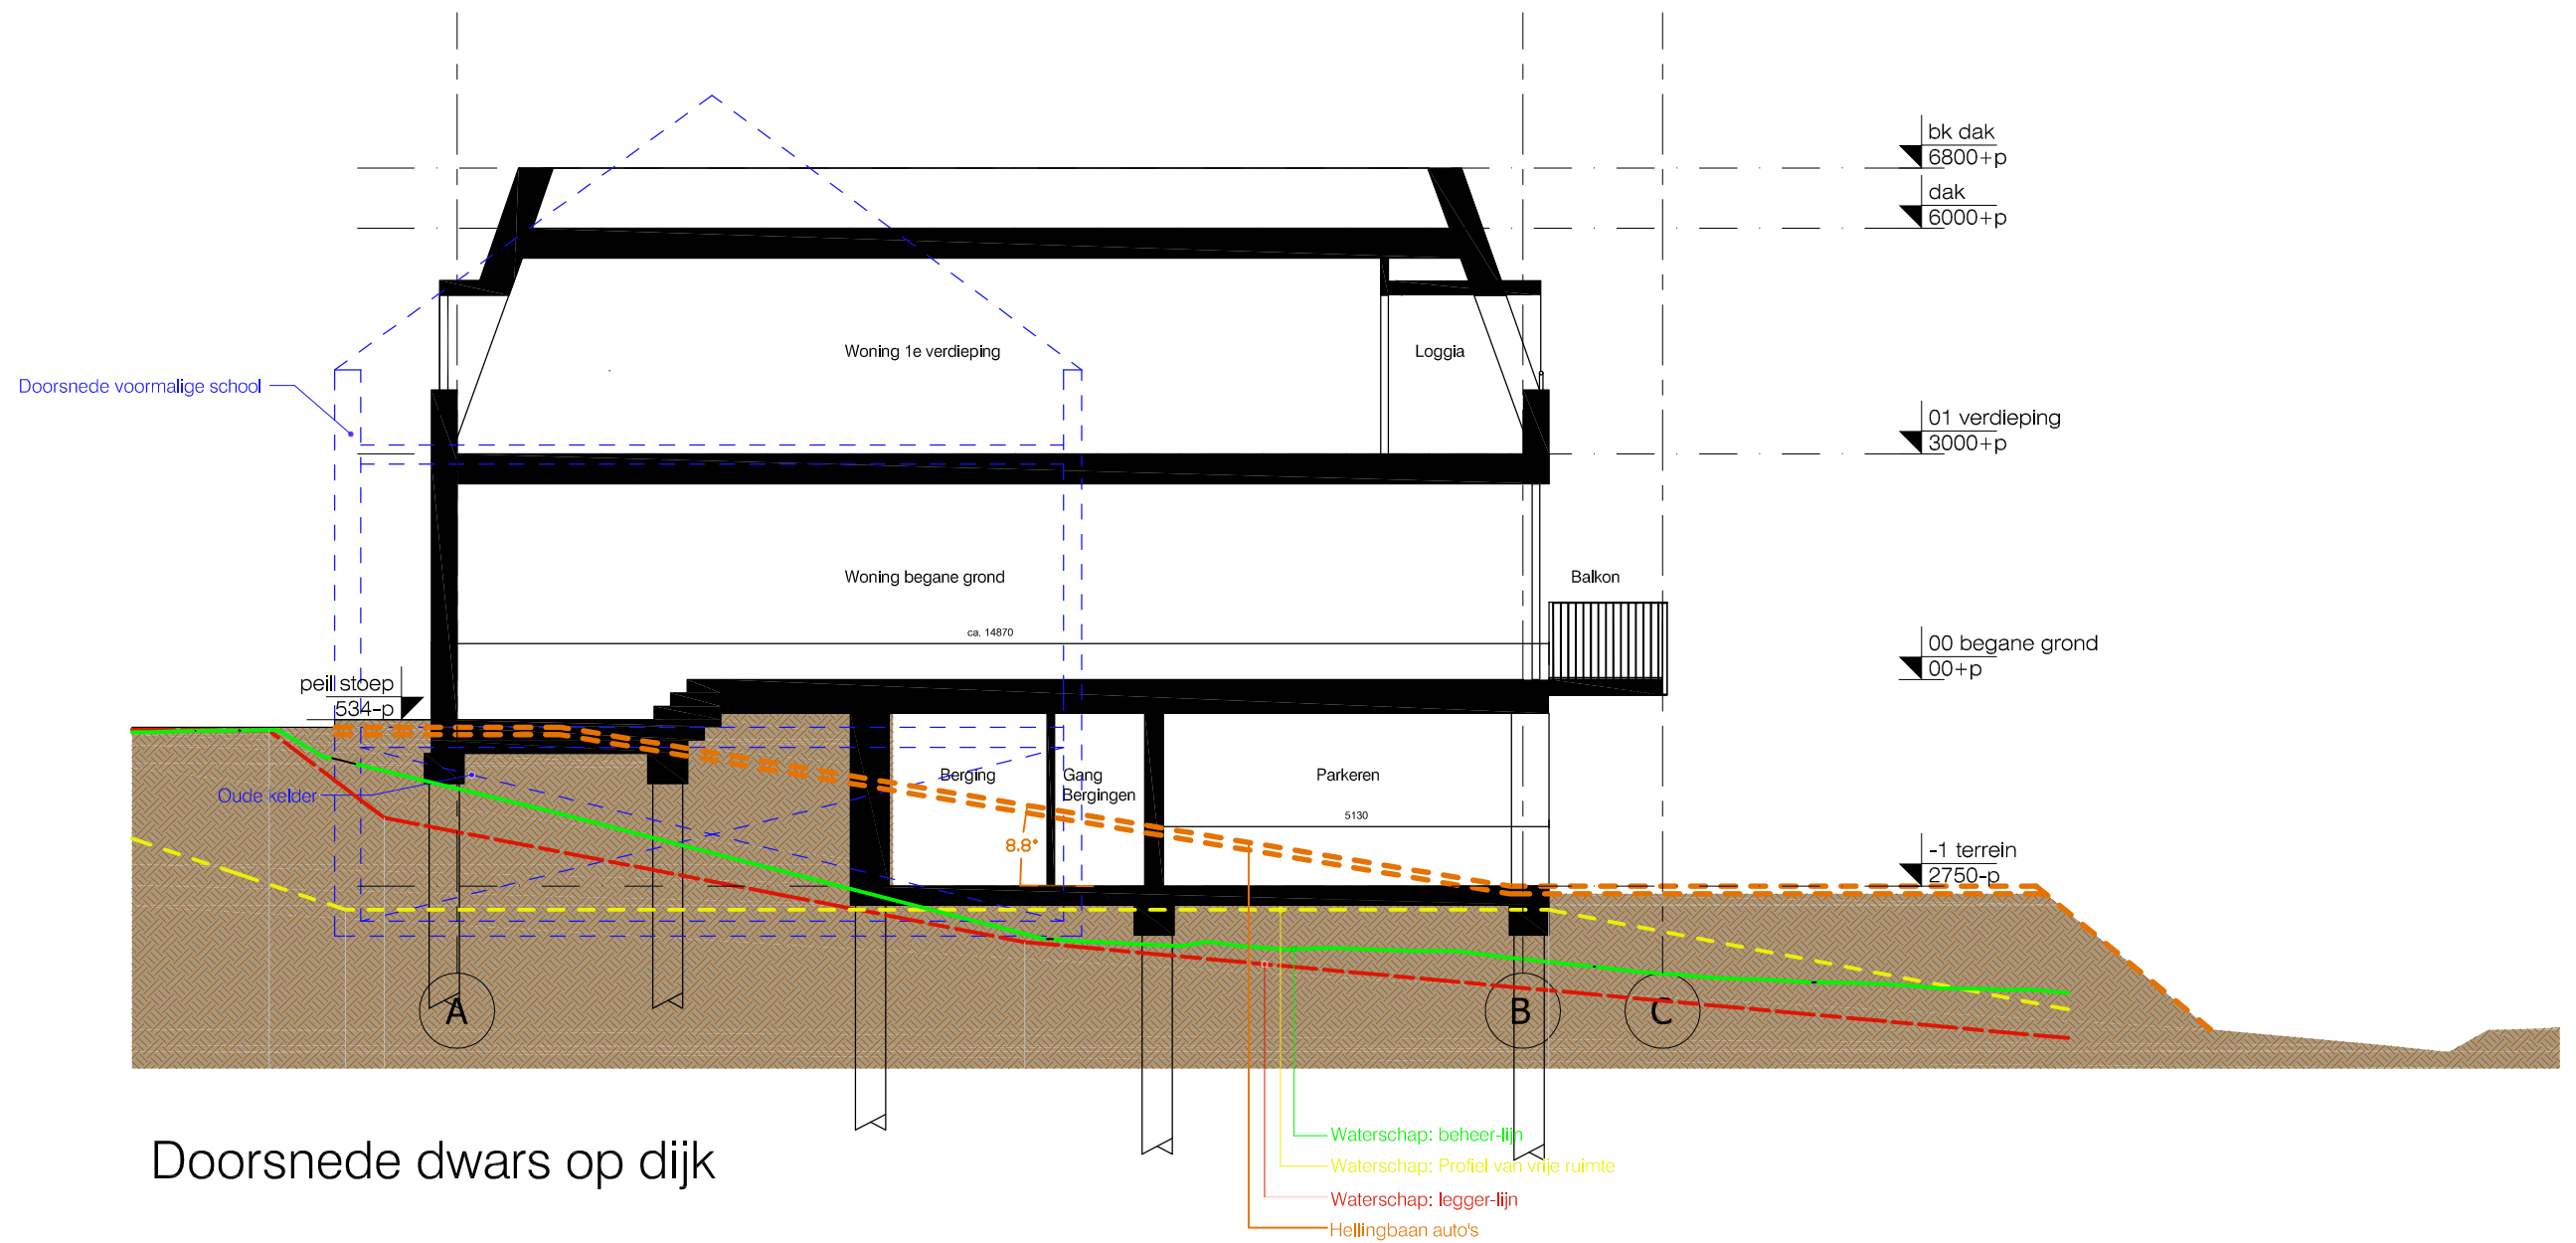


Doorsnede dwars op dijk

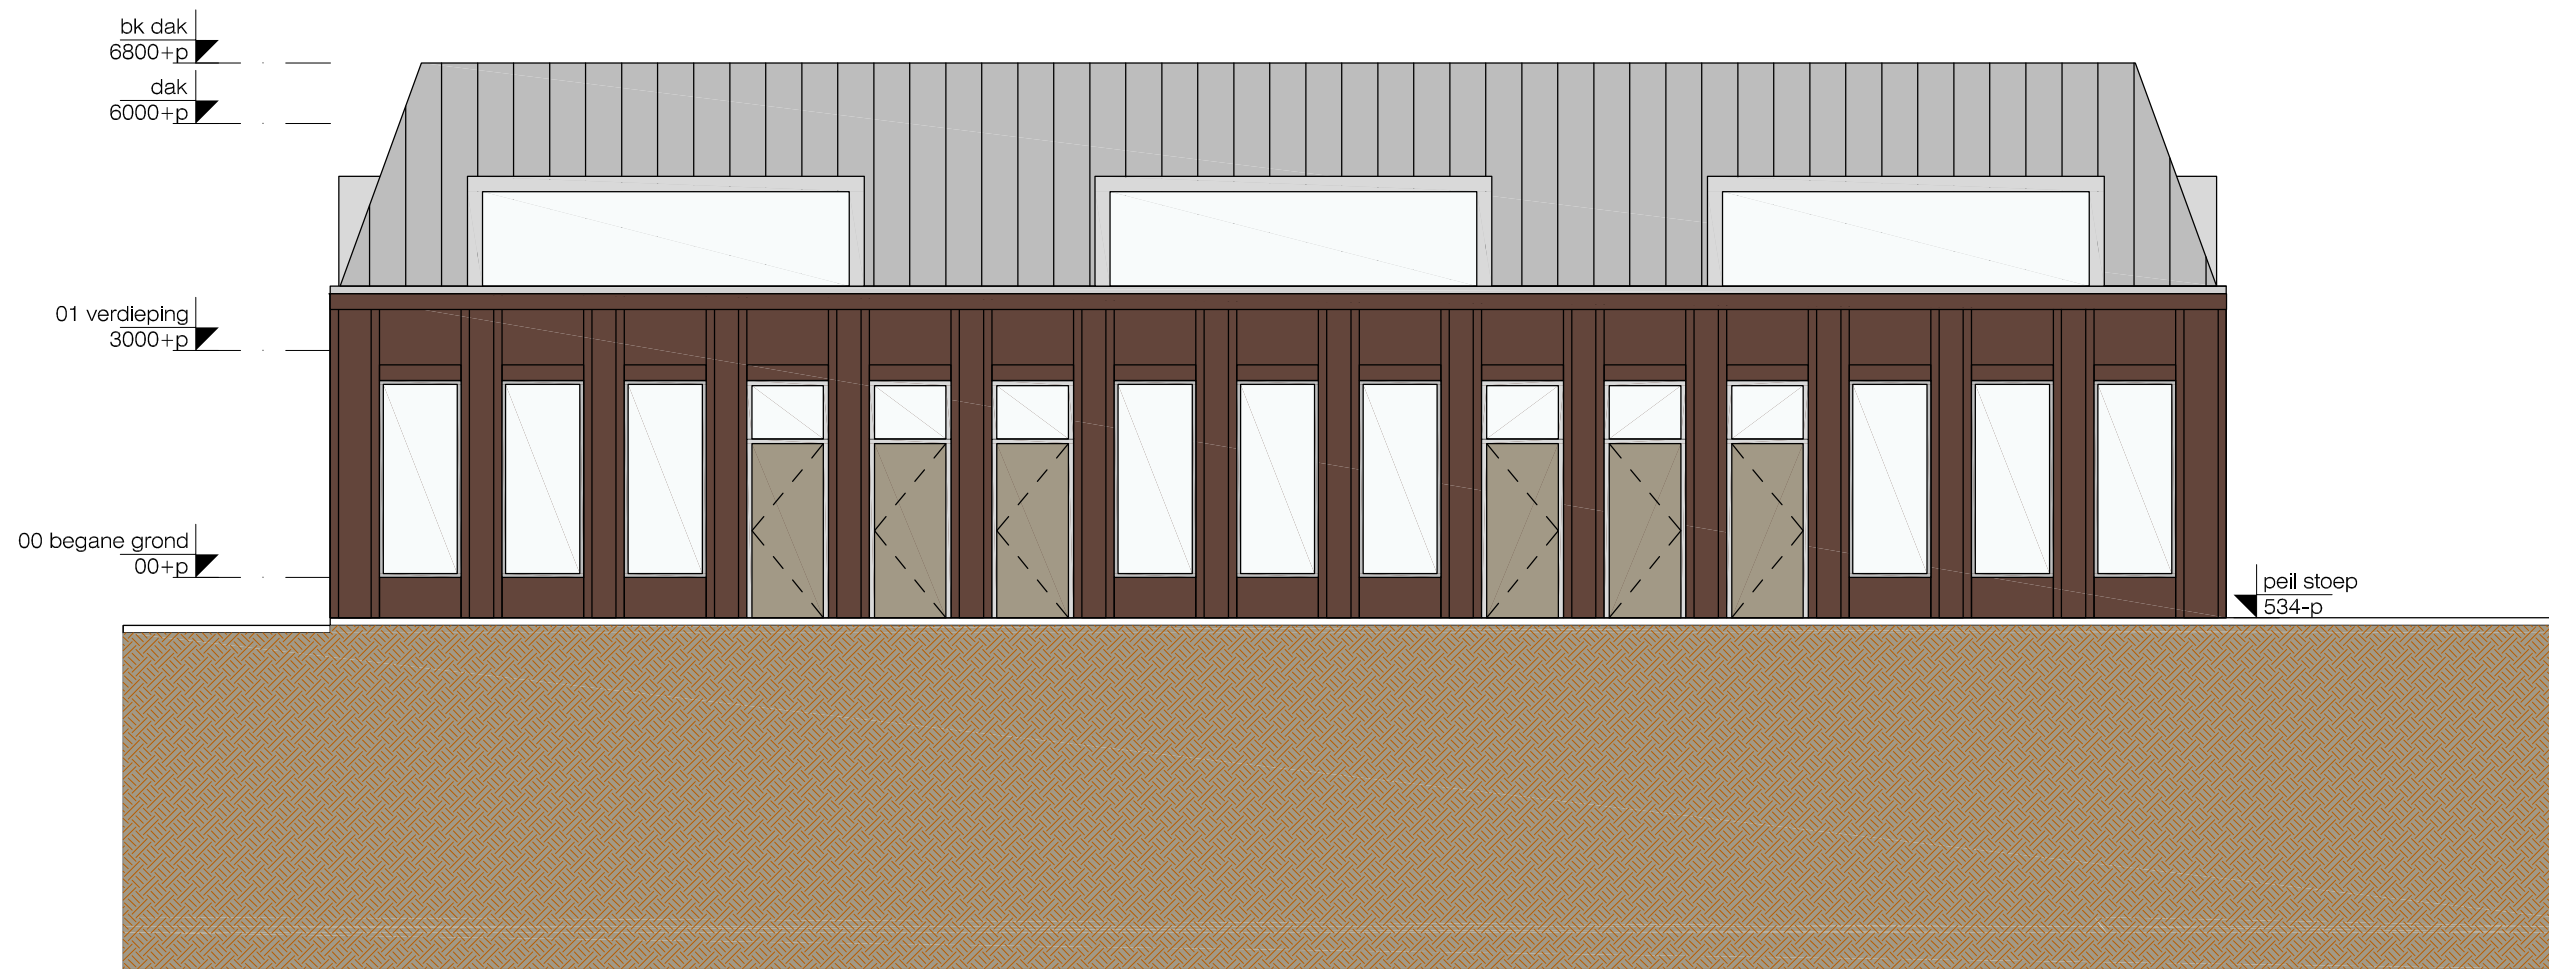


Voorgevel

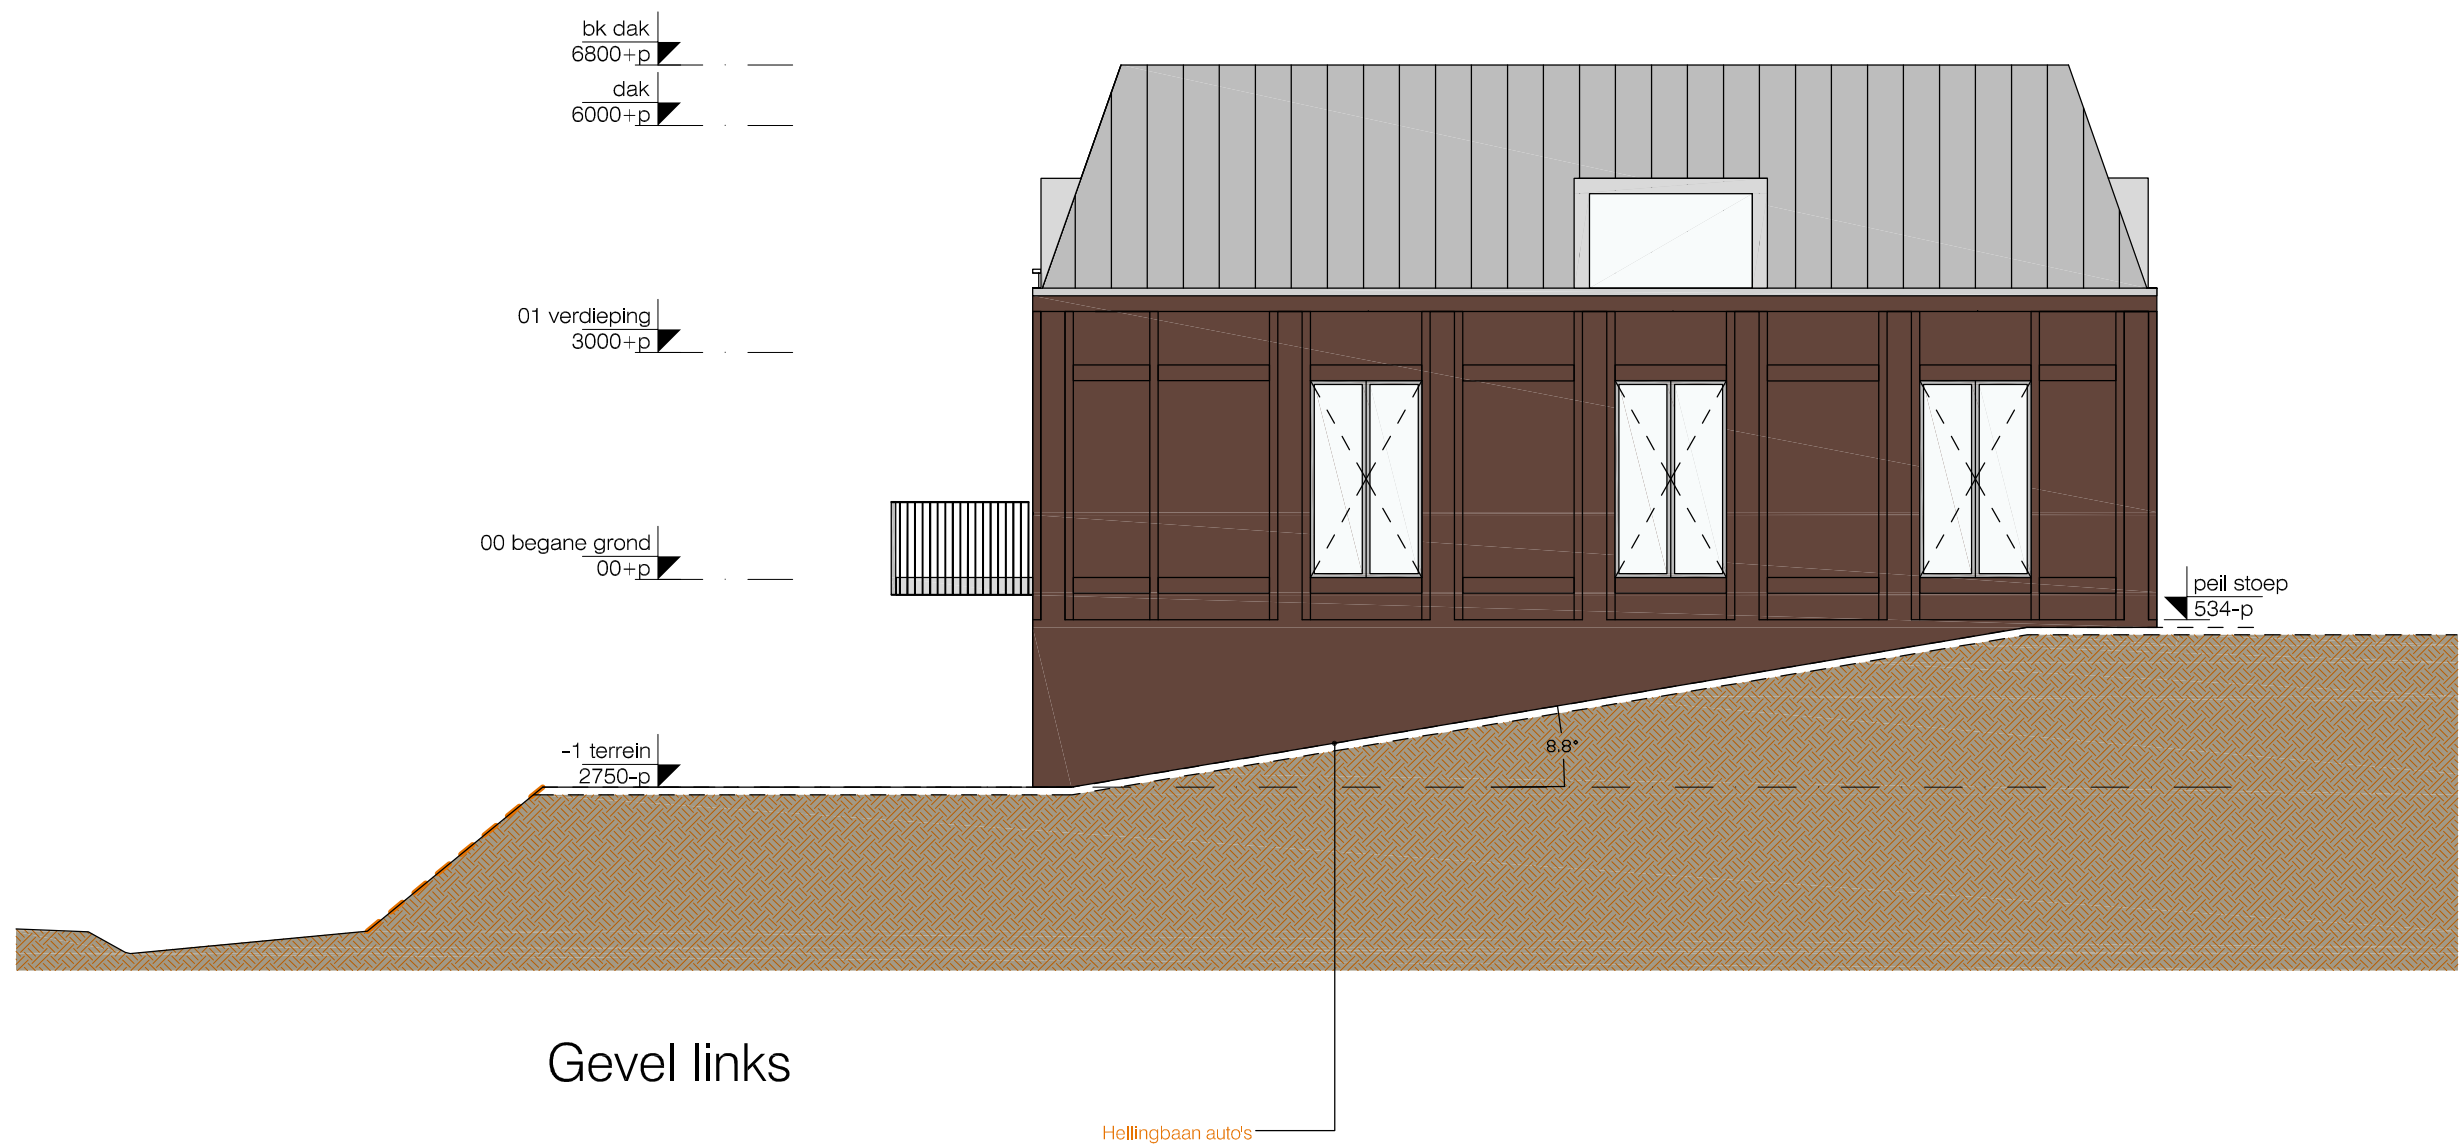

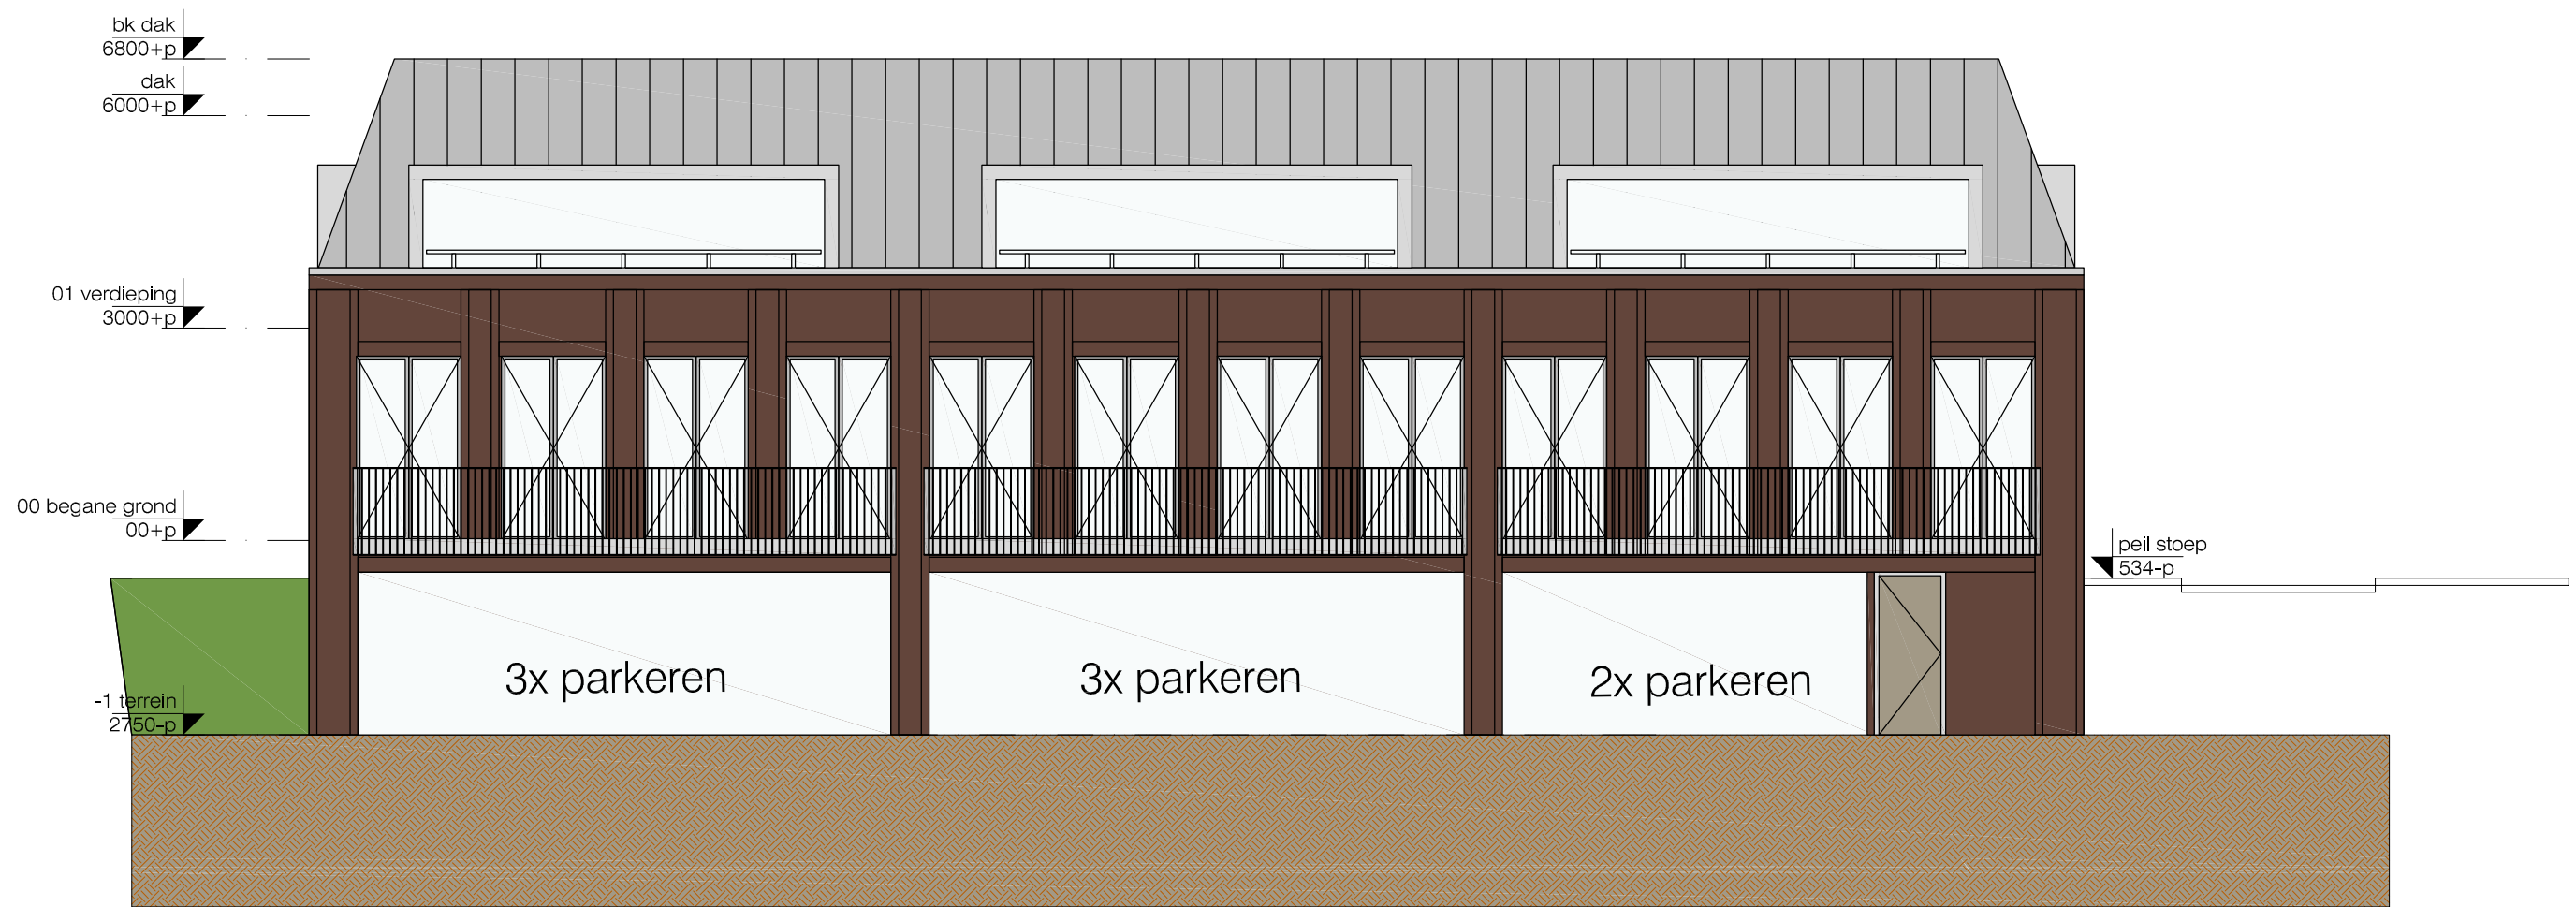

Achtergevel

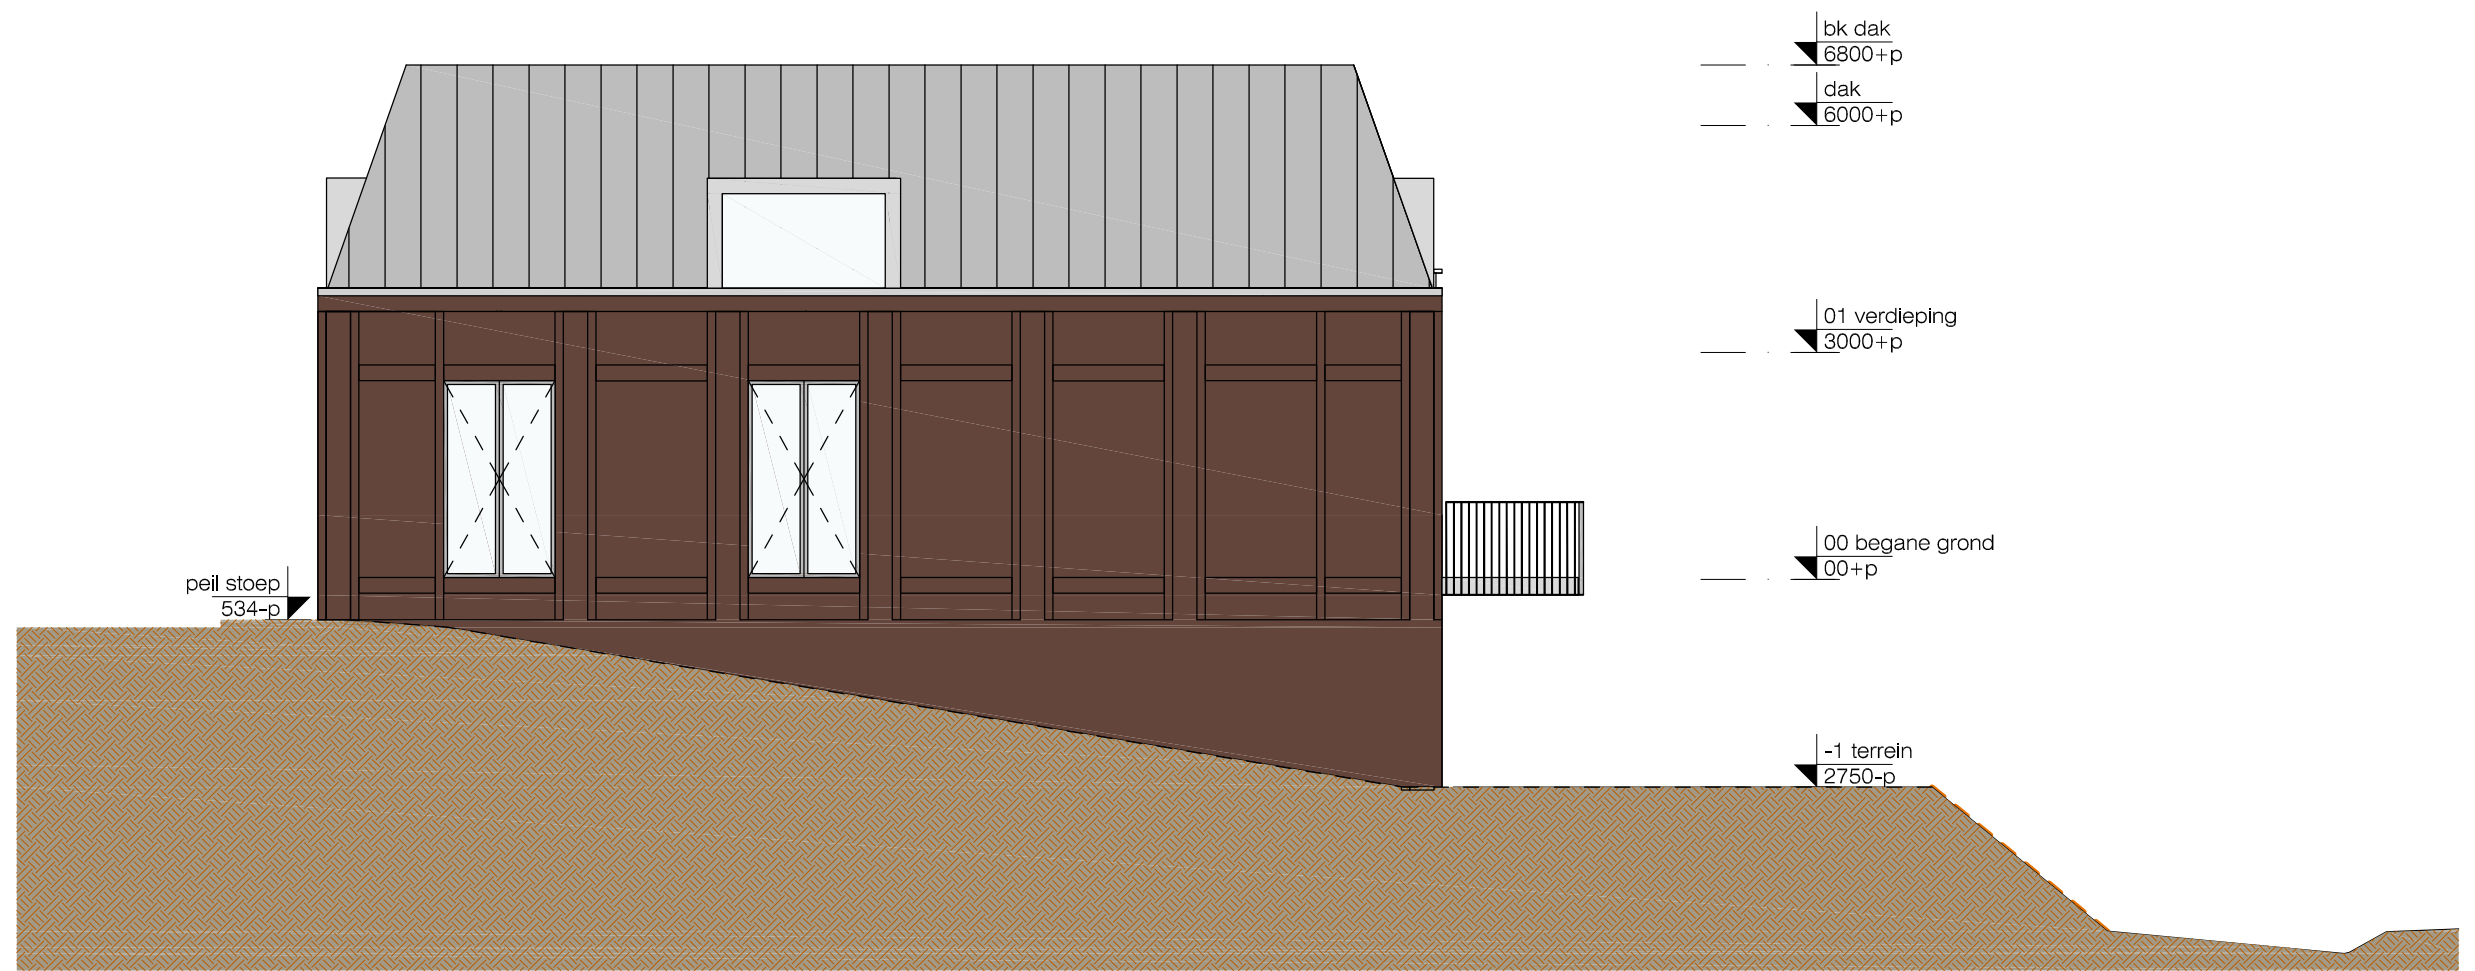

Gevel rechts