


DOORSNEDE
Bestaande situatie



DOORSNEDE
Toekomstige situatie

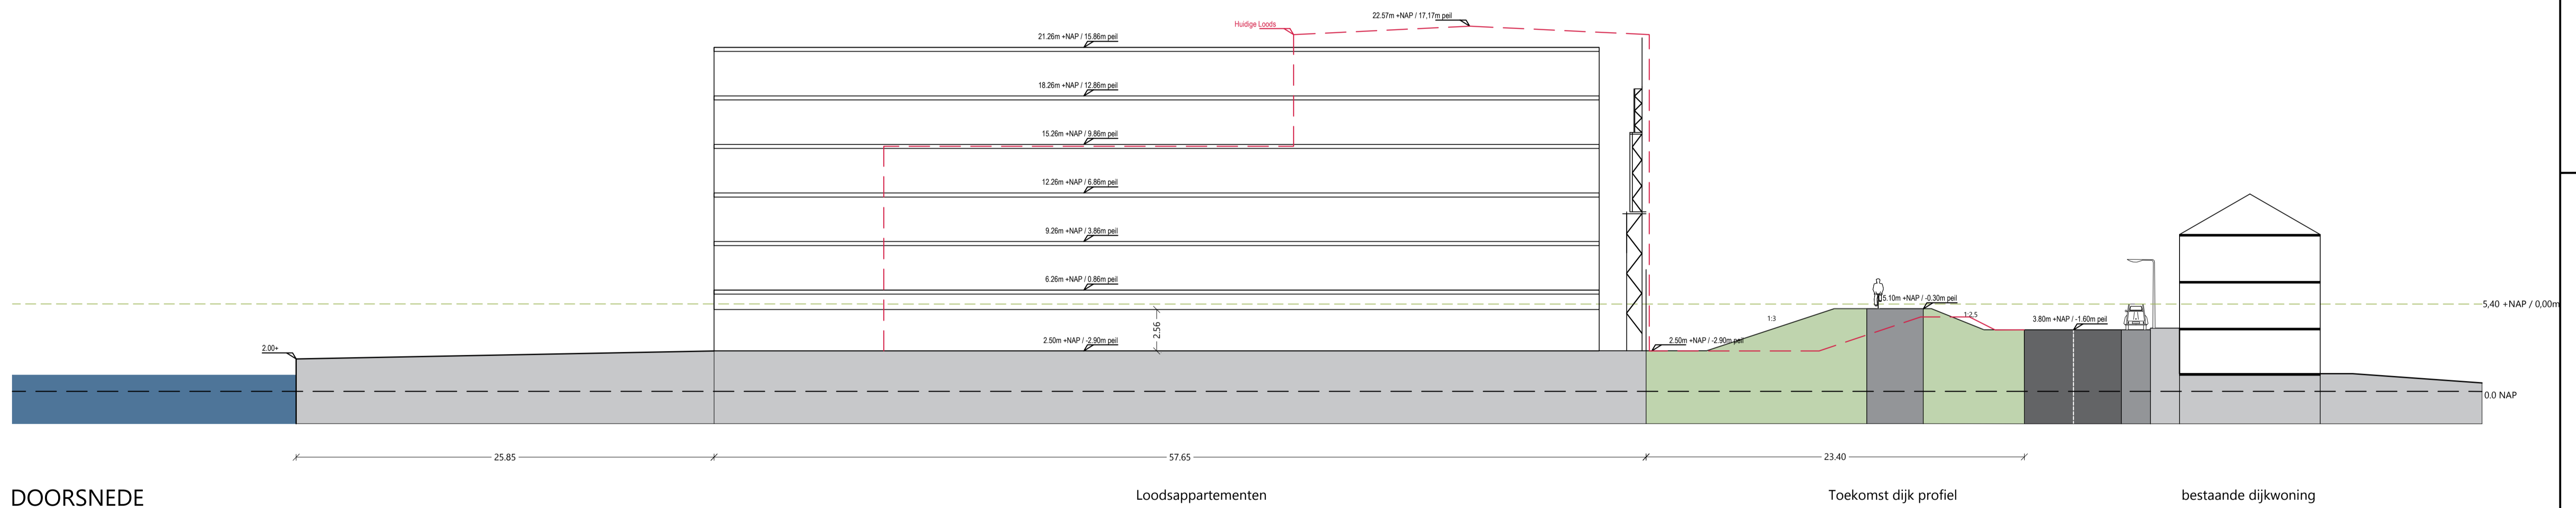

B&S Kloos Alblasserdam

project	Kloos Alblasserdam	schaal	1:200
onderwerp	Bouwhoogte	projectnummer	BS20-044
opdrachtgever	F S D	papierformaat	A0
datum	21.09.2021	tekeningnummer	1/1
bestandsnaam	210917 kloos alblasserdam doorsnede bouwhoogte (1).dwg	tekenaar	UV

Middelburg
Clude Vlissingseweg 1
4336 AA Middelburg
0118-592288
middelburg@bsla.nl

Den Haag
1e Sweelinkstraat 30
2517 GD Den Haag
070-3061618
denhaag@bsla.nl

Maarn
Landgoed Plattenberg - Het Koetshuis
Amersfoortseweg 38
3951 LC Maarn
0118 592288

boschlabbers.nl