


De commissie grondgebied van de gemeente Alblasserdam;
gelezen het voorstel inzake Grote Beer / De Helling (vaststelling DO en start uitvoering);
gelezen het voorstel van burgemeester en wethouders van 9 januari 2024;
gelet op:
artikel 160, lid 1 onder b van de Gemeentewet

B E S L U I T:

- 1 een krediet van € 625.000 beschikbaar te stellen voor de aanpassing kruispunt
 Grote Beer / Staalindustrieweg

Zaaknummer: 2023-0139516

Alblasserdam, 6 februari 2024.

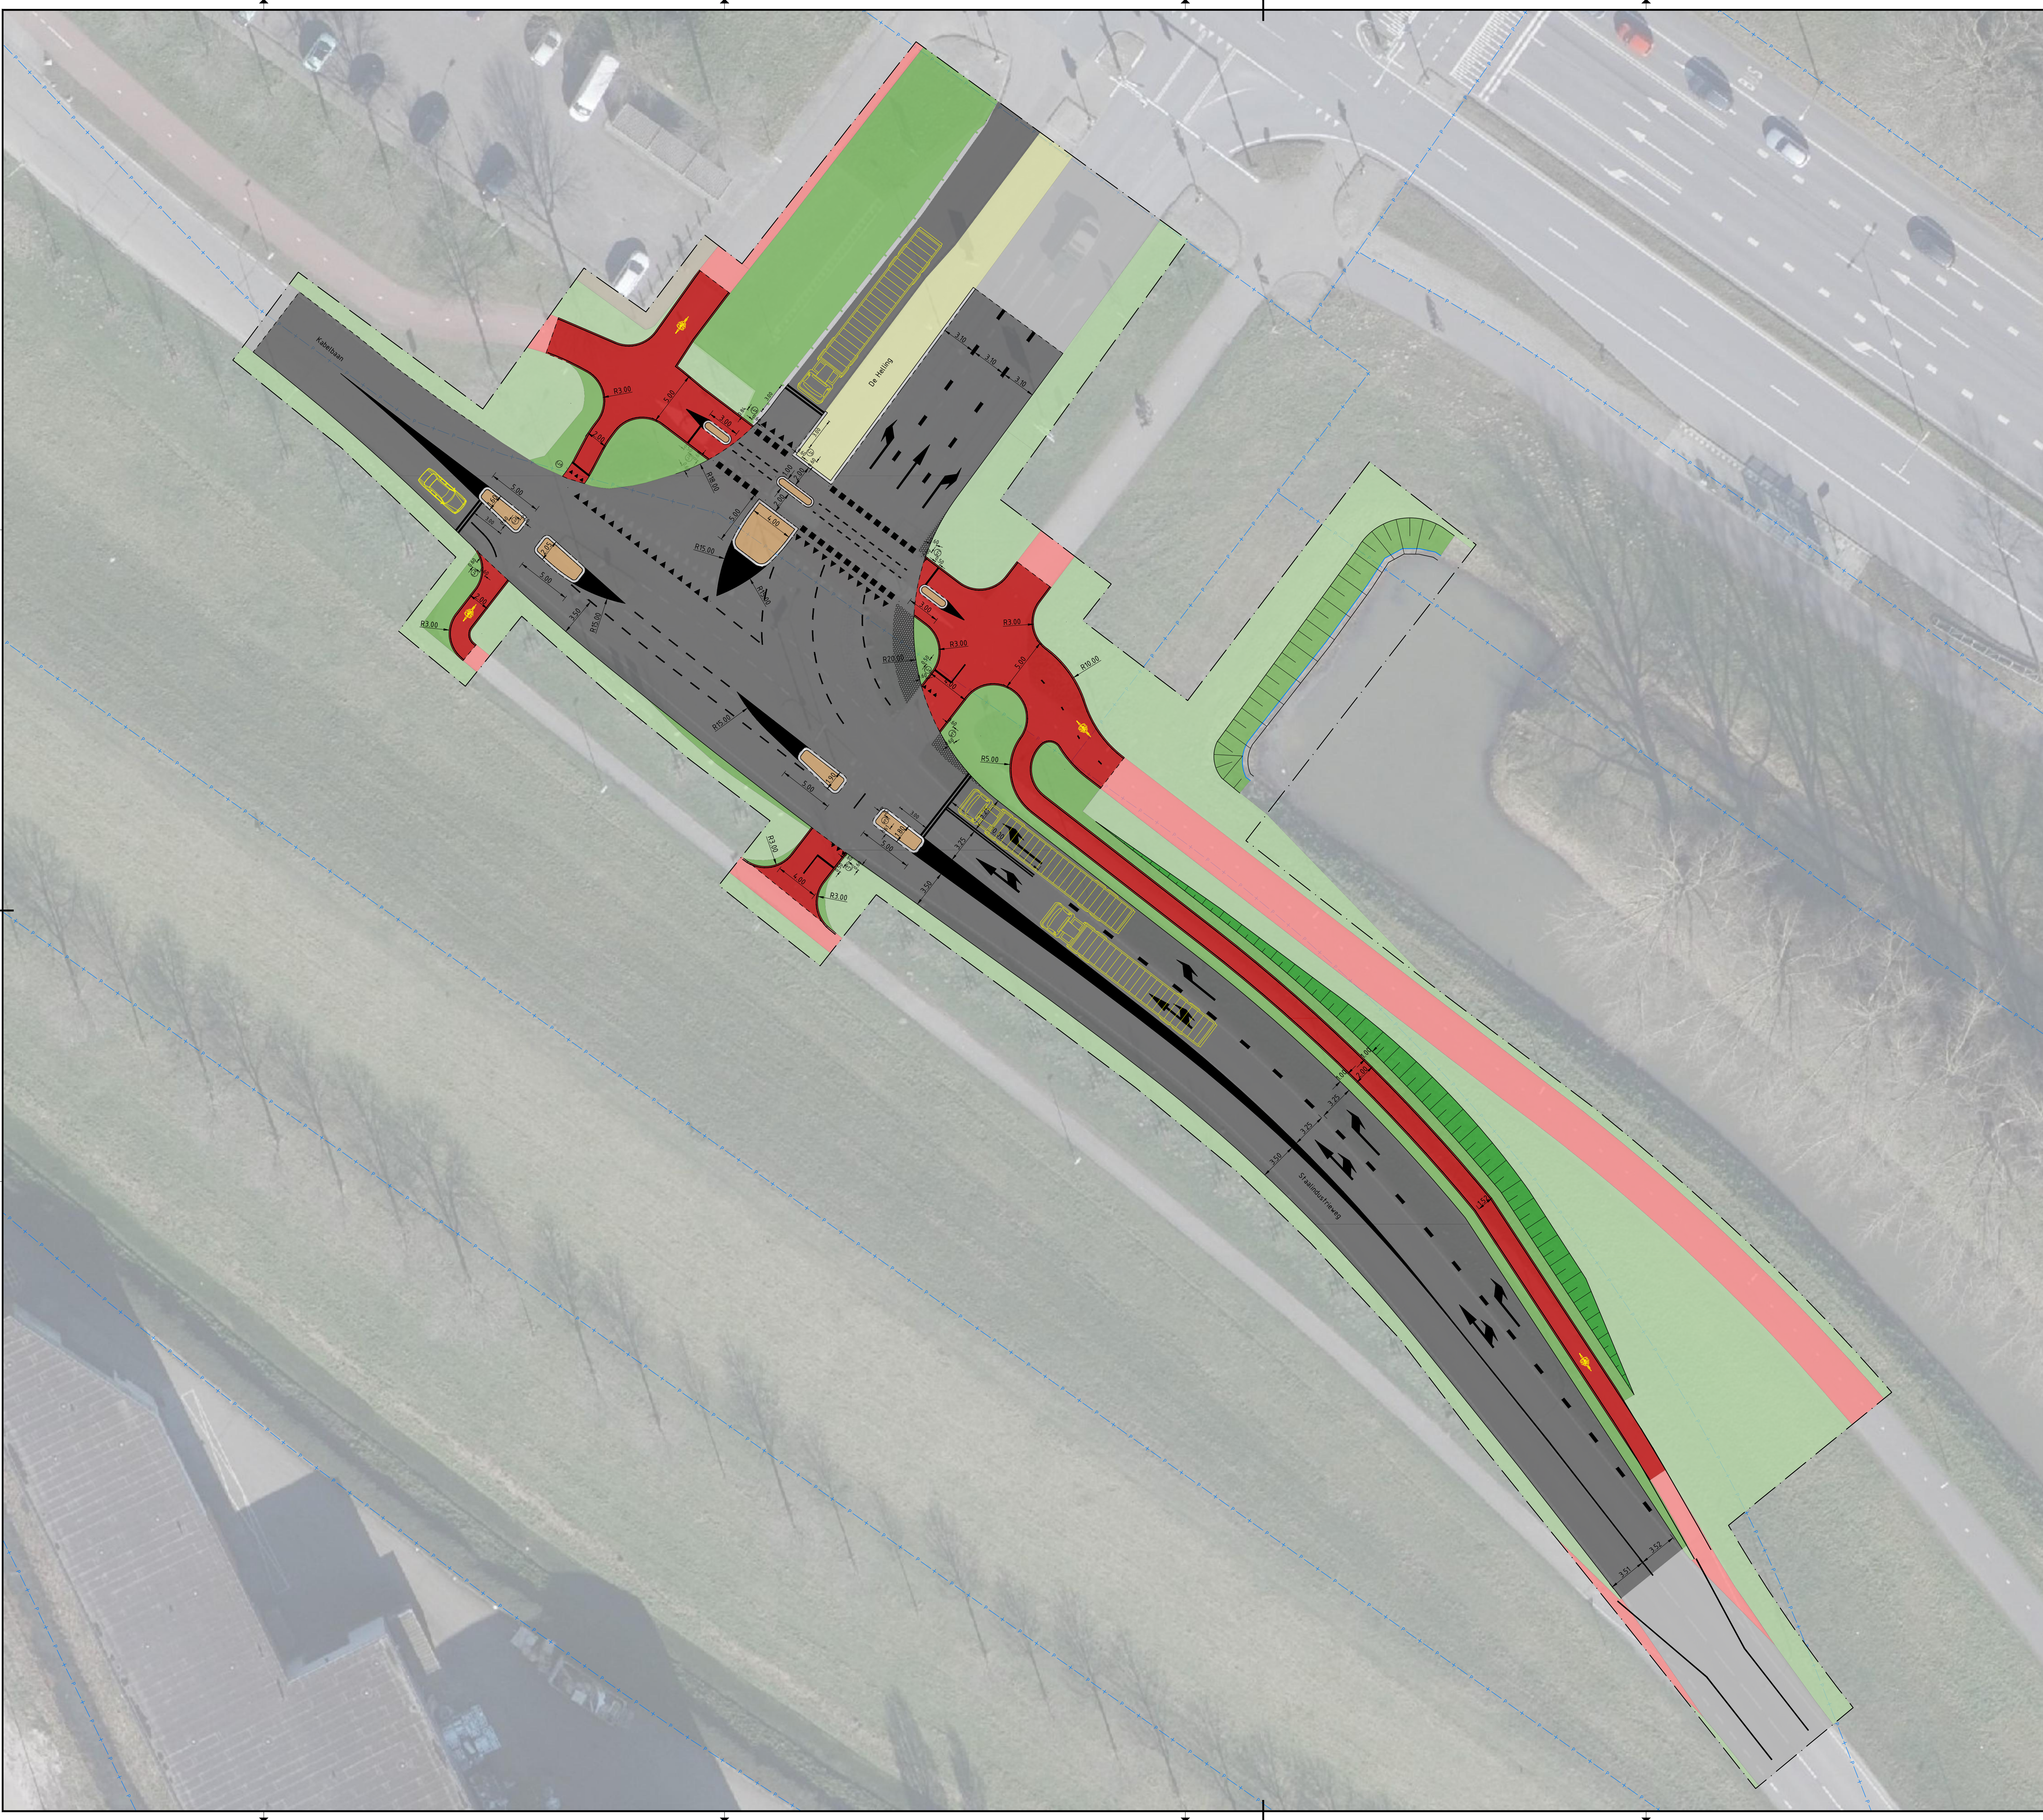

- LEGENDA**
- Bestaande ondergrond
 - Kadastrale grens
 - Scope- en werkgrens
 - Materialaalgrens
 - Kant verharding
 - RWS-band
 - Locatie VRI mast
 - Bestaand groen - gras
 - Bestaand trottoir - betontegel
 - Bestaand fietspad - asfalt
 - Bestaande rijbaan - asfalt
 - Bestaande middenberm - betonstraatsteen
 - Nieuw groen - gras
 - Nieuw talud - gras
 - Nieuw fietspad - asfalt
 - Nieuwe rijbaan - asfalt
 - Nieuwe middenberm - betonstraatsteen

0 2 4 6 8m

Wij:	Aard der wijziging	Datum	Get.	Gepl.
10	Aangepast op laatste ontwerp	22-11-2023	AVH	ABE

		Touw Dr is gevestigd in: Amsterdam - Assen - Deventer Eindhoven - Enschede - Leeuwarden Rotterdam - Utrecht www.touw.nl	
Opdrachtgever Gemeente Alblasserdam			
Project Reconstructie Kruispunt De Helling/Staalindustrieweg			
Onderdeel Nieuwe situatie Presentatie/tekening bestekfase			
Documentnummer: 1287181-TE-ALG-ST-0091			
Getekend: KJK		Datum:	19-10-2022
Getekend: ABE		Schaal:	1:200
Yigine ABE		Status:	Tijdelijk
Projectnummer:		Formaat:	
1287181	Blad 2 van 6	CONCEPT 10	NLCS_A0_84x1180

Y:\NLCS\PROJECTS\ALG\ST-0091\1287181-TE-ALG-ST-0091.dwg

